

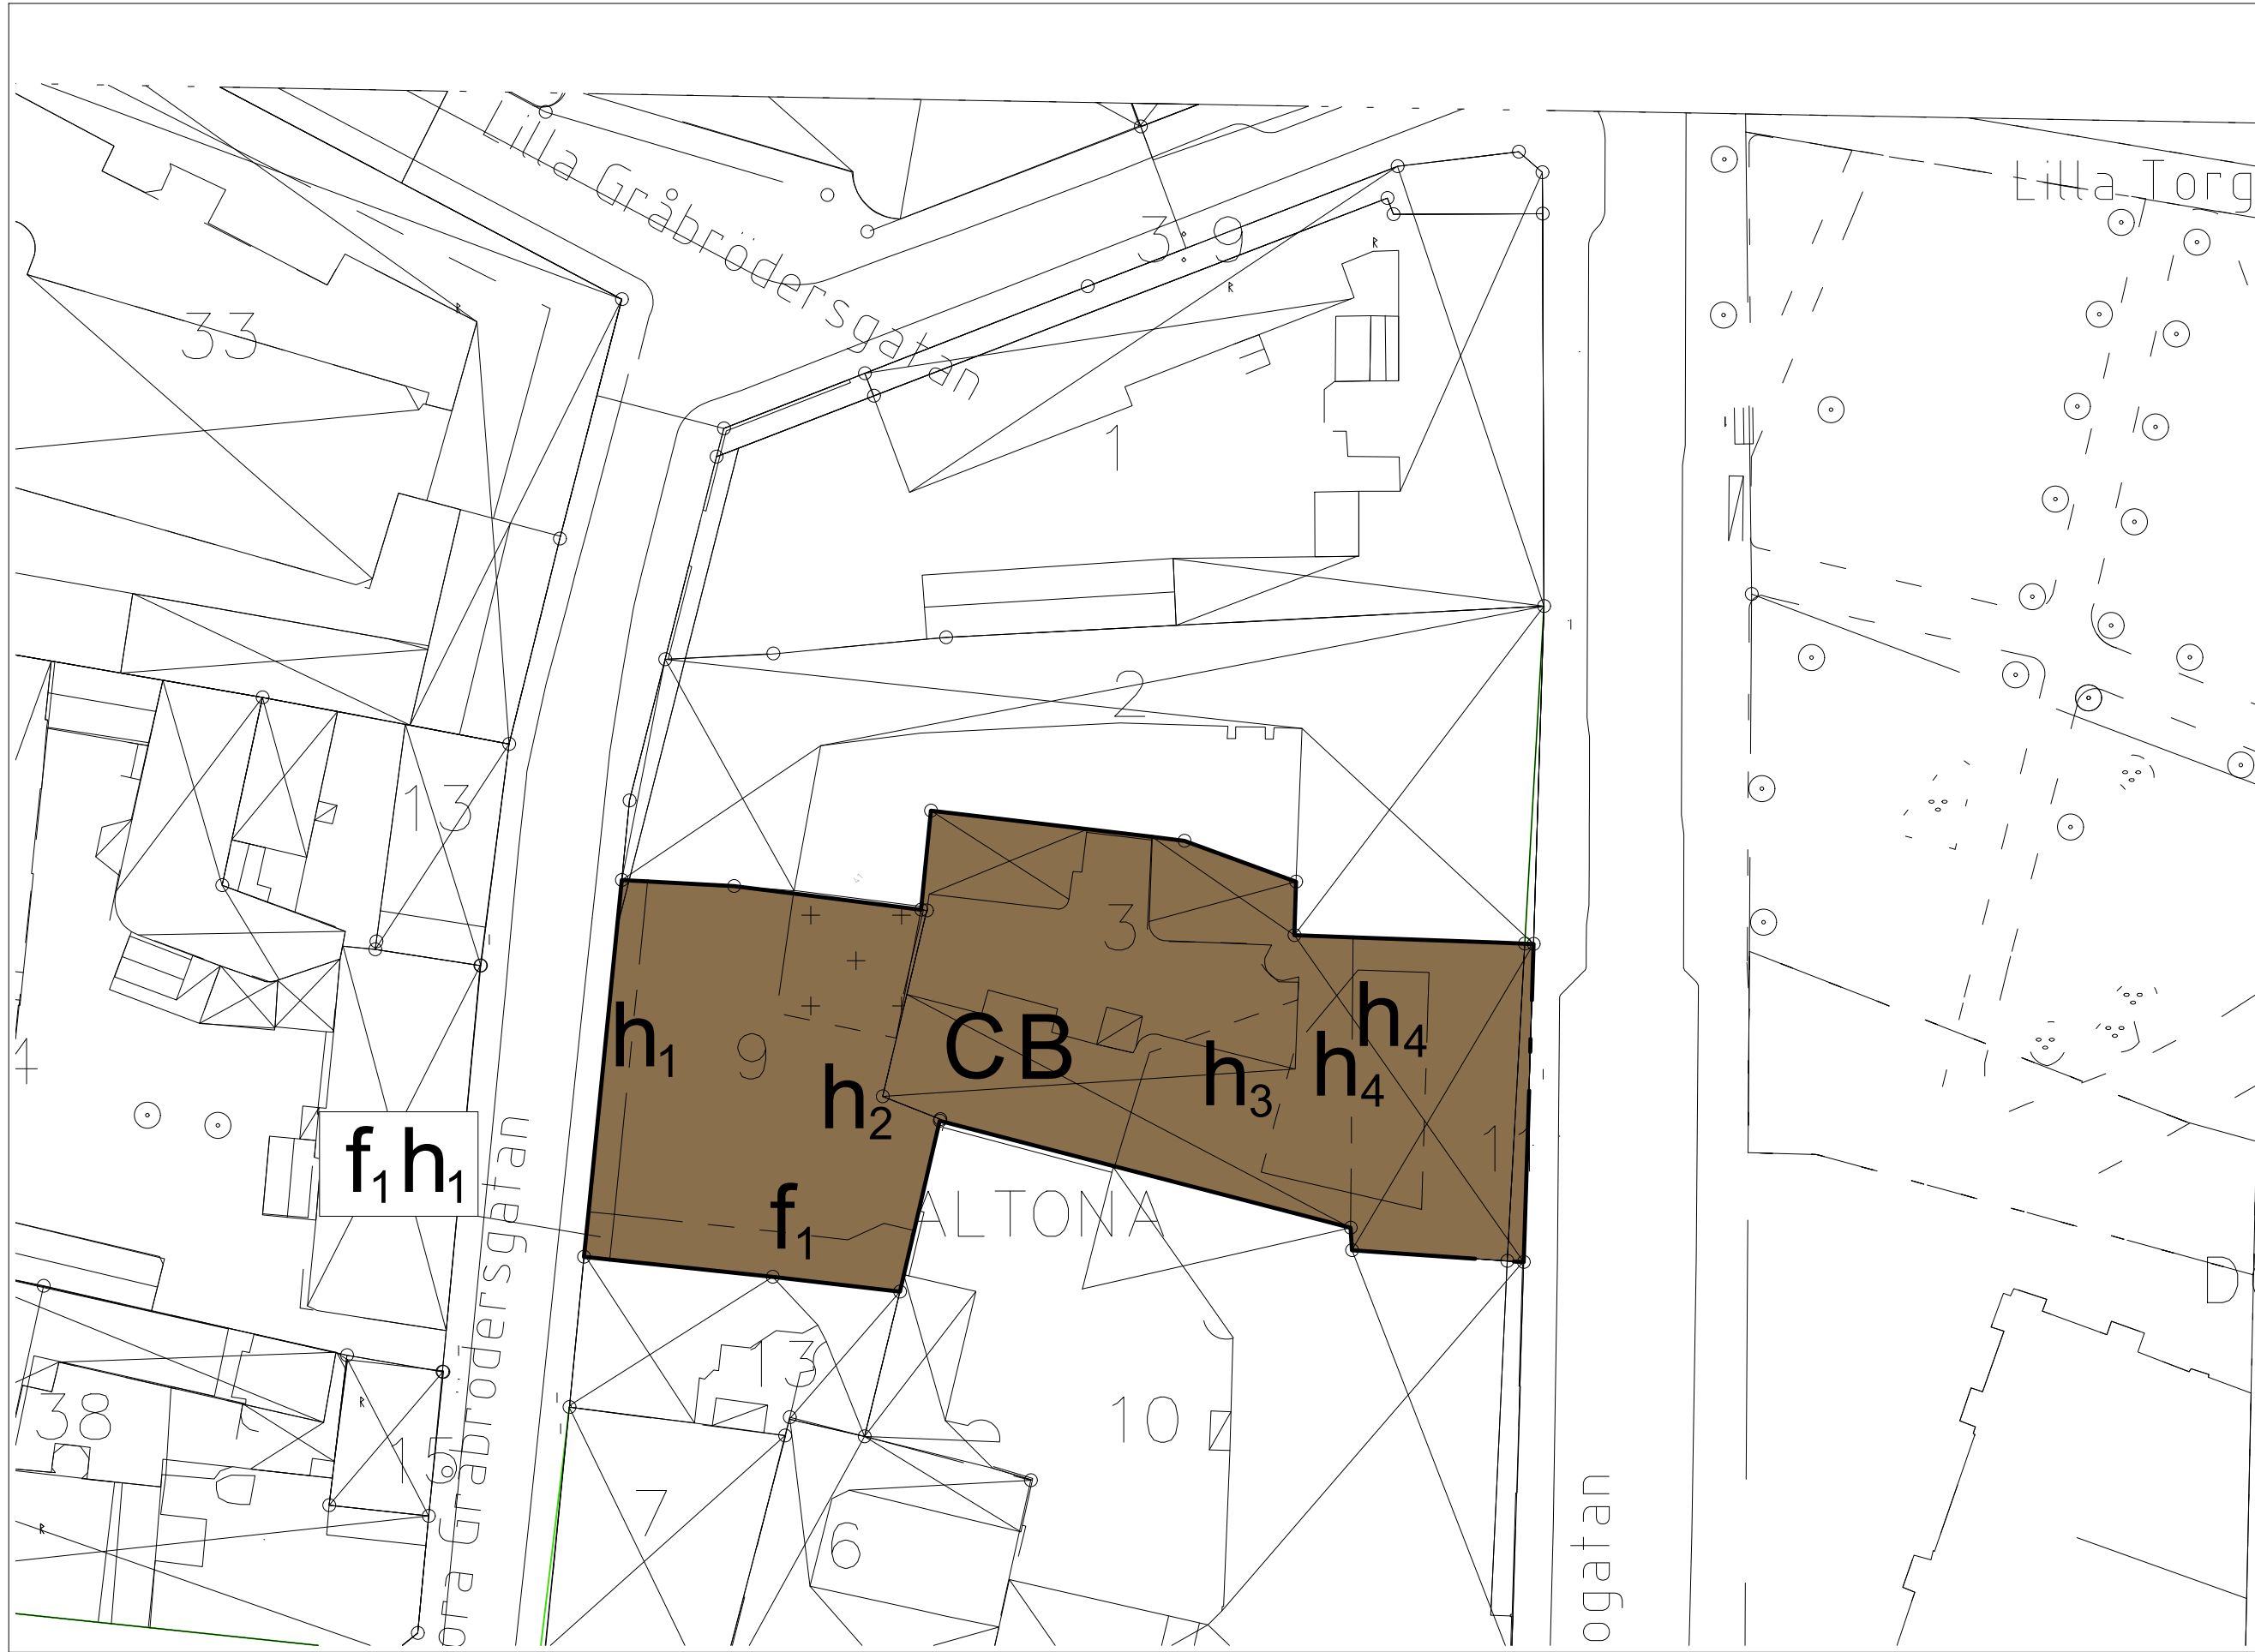


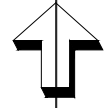

PLANKARTA

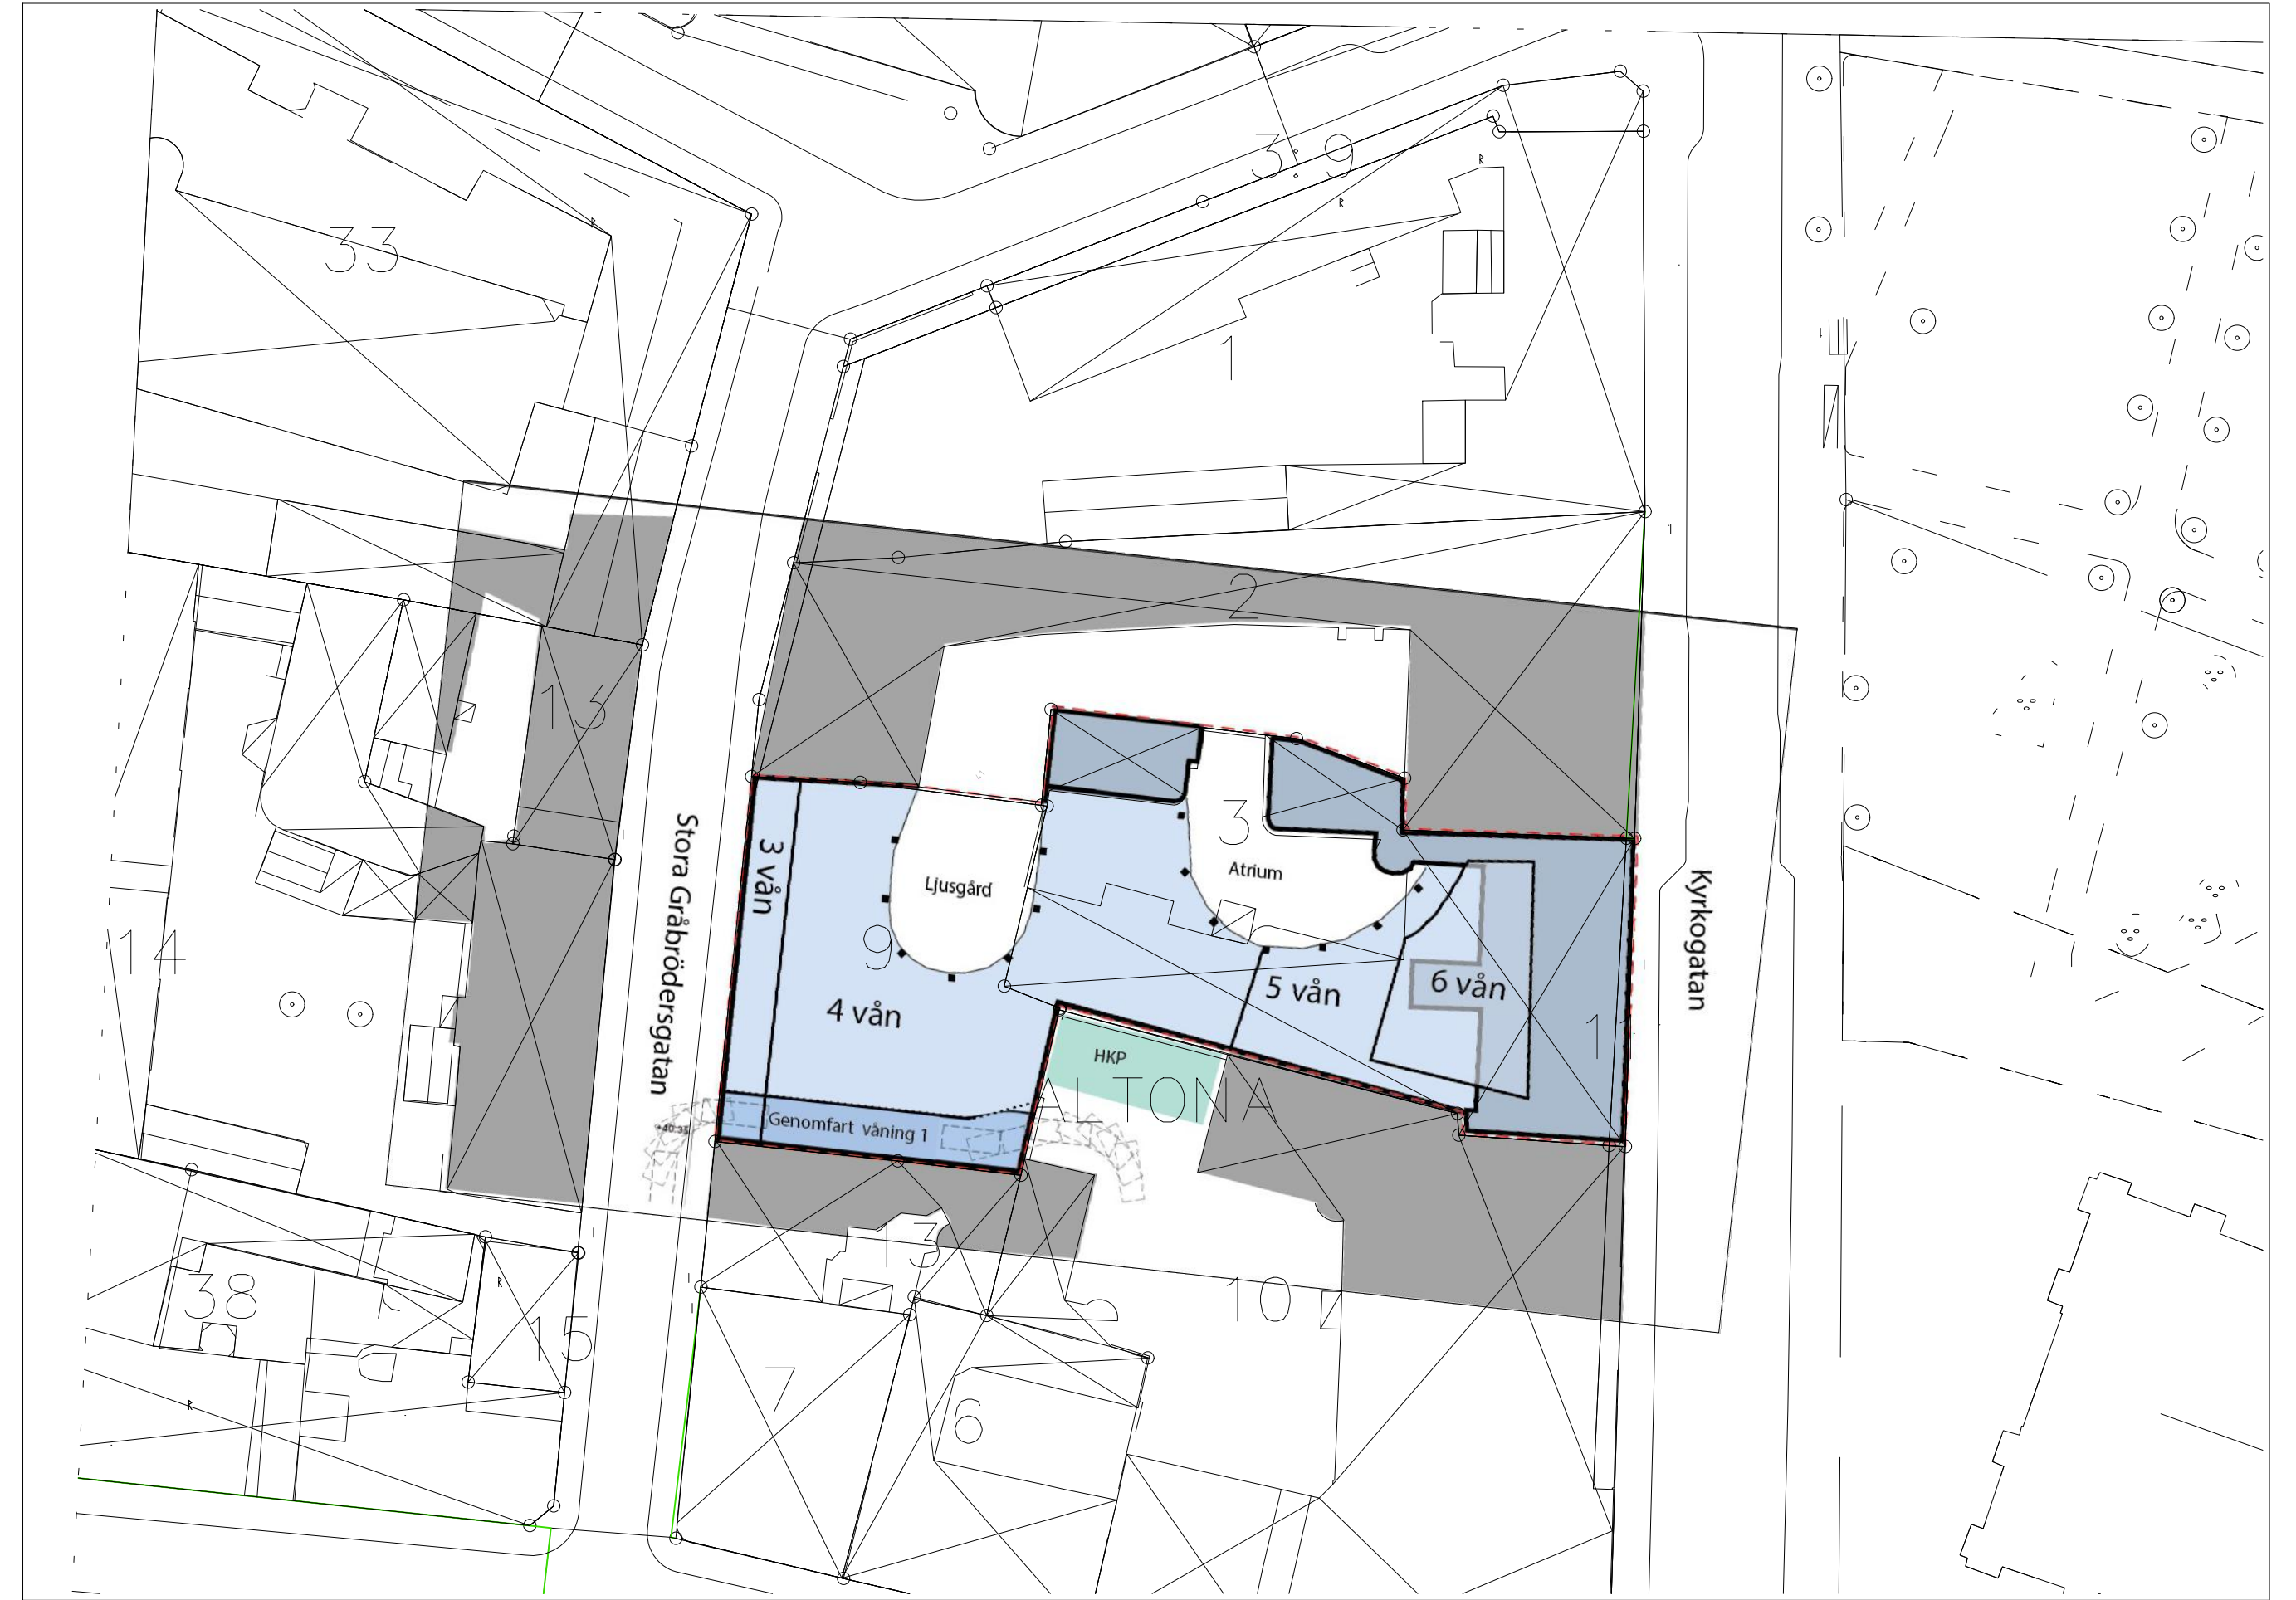

ILLUSTRATION

Skala 1:500
0 10 20 30 40 50 m

PLANBESTÄMMELSER

Följande gäller inom områden med nedanstående beteckningar. Endast angiven användning och utformning är tillåten.

GRÄNSBETECKNINGAR

— — — — — Planområdesgräns
- - - - - Egenskapsgräns

ANVÄNDNING AV MARK OCH VATTEN

Kvartersmark

B Bostäder
C Centrum

EGENSKAPSBESTÄMMELSER FÖR KVARTERSMARK

Begränsning av markens utnyttjande




+ + + + + Marken får endast förses med ett atrium i en våning

Höjd på byggnadsverk

h₁ Högsta totalhöjd är 54.4 meter över angivet nollplan.
h₂ Högsta totalhöjd är 59 meter över angivet nollplan.
h₃ Högsta totalhöjd är 62.7 meter över angivet nollplan.
h₄ Högsta totalhöjd är 66.7 meter över angivet nollplan.

Utformning

f₁ Bottenvåning ska hållas öppen för körbar infart till grannfastigheten

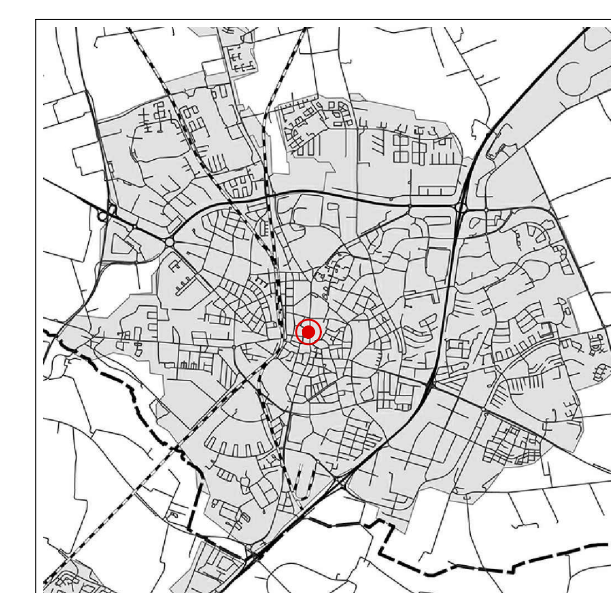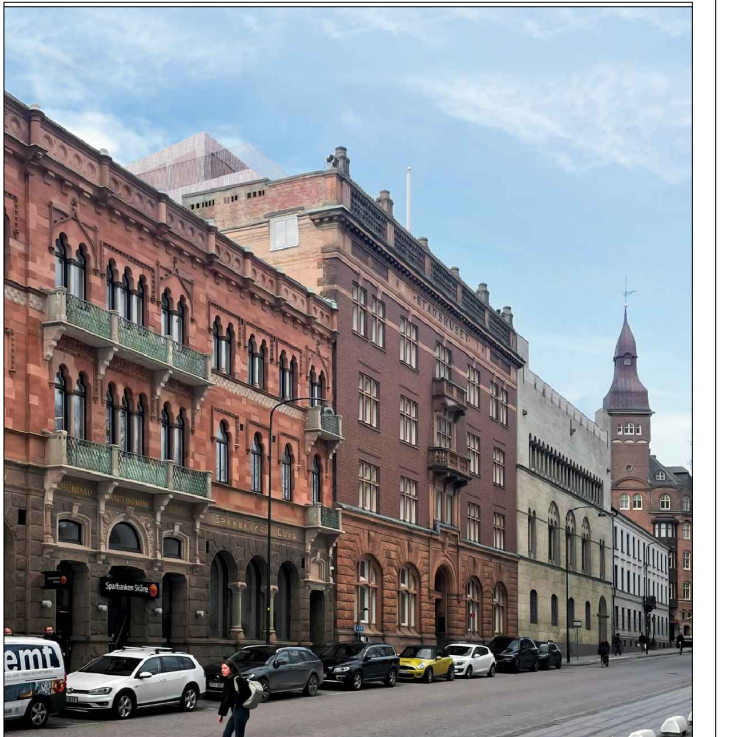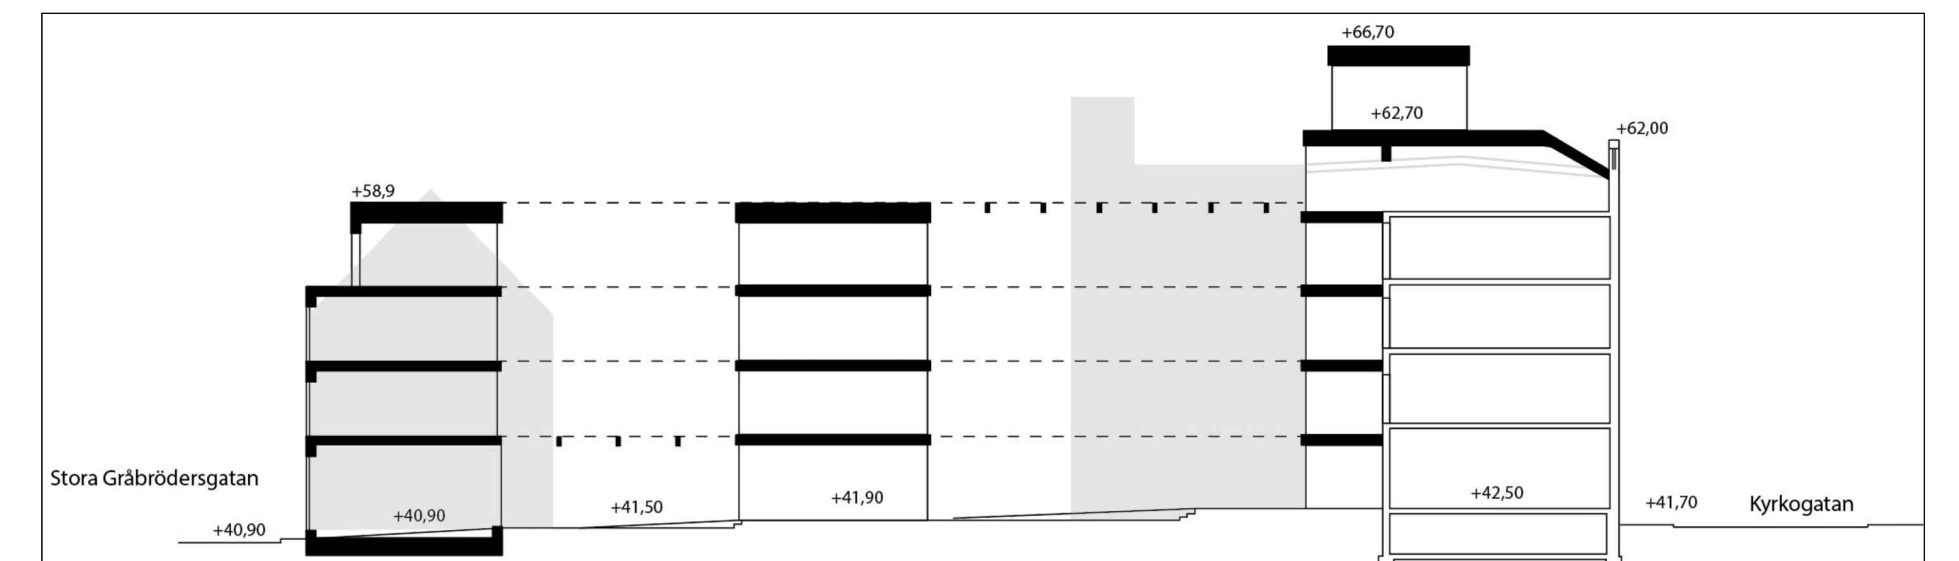

Orienteringskarta över Lund

Detaljplan för Altona 3 m. fl. i Lund



STANDARDFÖRFARANDE	Genomförandetiden går ut	☒ SAMRÅD ☐ GRANSKNING ☐ ANTAGANDE
Upprättad		Anlagen av
Daniel Wasden Planchef	Christoffer Lindskov Planarkitekt/ritad av	Laga kraft
Samhällsbyggnadsförvaltningen, Lunds kommun		PÅ 07/2020