

Förslag till ändring av stadsplan
för kvarteret LÄRKAN
i Kvidinge municipalsamhälle och
Kristianstads län

20 0 20 40 60 80 100 120 140 160 180 200 meter, Skala 1:2000

Beteckningar

--- Gräns för område, som beröres av ifråga-
varande förslag

— Fastighetsgräns

— Gällande områdesgräns

--- Bestämelsegräns

- Gällande områdesgräns avsedd att utgå

--- Gat- och kvartersgräns

..... Gränslinje ej avsedd att fastställas

☒ Befintligt böningshus

☐ ekonomihus

Ö₁ Kvartersmark för bostadsändamål

o.o Fastställd gatuhöjd

Tillhör Byggnadsnämndens i Kvidinge
municipalsamhälle beslut den 1/2 1956,
§ 22, betygar


Nils E. Erlandsson
Ordförande

Tillhör fullmäktiges i Kvidinge muni-
cipalsamhälle beslut den 25/6 1956,
betygar

Nils E. Erlandsson
byggnadsnämndens ordf.

N:r III:2241. År 1956 den 22 november
har länsstyrelsen genom lagakraftvun-
net beslut fastställt den å kartan upp-
tagna stadsplaneändringen betygar;
Kristianstads landskansli som ovan.

På tjänstens vägnar:
Åke Walton

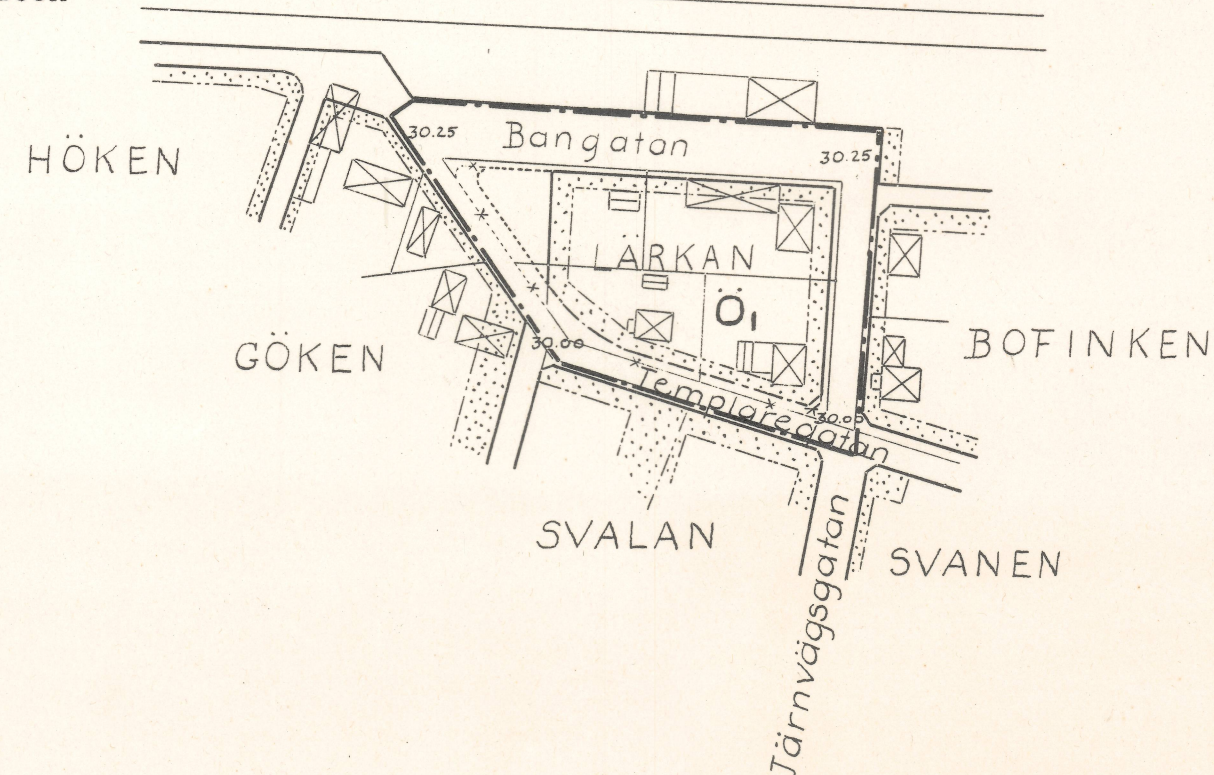

KS 4

Kopians likhet med original betygas
Stockholm den 18 jan. 1957
STATENS REPRODUKTIONSANSTALT
S. Embrink