

Förslag till
ändring av stadsplanen för del av
FRÖSÖN i
ÖSTERSUNDS KOMMUN
(kv. Mjällegården m.m.)
upprättat av plangruppen ab
i maj 1976
STADSPLANEKARTA

Östersund 1976-05-26

K-G Jonsson
K-G Jonsson

Tillhör kommunfullmäktiges i Östersund
beslut den 21/10 1976 § 196 betygar

Kommunfullmäktiges sekreterare

BETECKNINGAR

Grundkartan.

- Gällande områdesgräns enligt detaljplan
- - - Fastighetsgräns
- - - Parkgräns
- Byggnader
- Träd
- ~ Nivåkurvor
- Gränspunkt
- Rutnätspunkt
- + Nummer på rättsligen bestående tomt
- + Nummer på stadsäga eller stadsägoområde enligt fastighetsregisterförordningen
- + Kvartersnamn

Planförslaget.

A. Gränsbeteckningar.

- Gräns belägen 3 (tre) meter utanför det område förslaget avser
- x - x - Gällande områdesgräns avsedd att utgå
- - - Gällande områdesgräns avsedd att bibehållas
- Områdesgräns
- - - Bestämmelsegräns
- - - Gräns mellan gata och park, ej avsedd att fastställas

B. Områdesbeteckningar.


- Allmän plats.
- Gata resp. park
- Byggnadskvarter.
- B Område för bostadsändamål
- BF Område för bostadsändamål, fristående hus
- Specialområde.
- Es Område för transformatorstation

C. Övriga beteckningar.

- Mark som icke får bebyggas
- Mark för uthus o.dyl.
- Mark tillgänglig för underjordiska ledningar
- U
- I, II Antal våningar
- +0.0 Gällande gathöjd
- +0.0 Gathöjd

Fastställt genom länsstyrelsens beslut
denna dag. Enär jämlikt 150 § tredje styck-
et byggnadslagen klagan ej må föras
mot beslutet, har detta vunnit laga kraft,
betygar.
Östersund 2.2 1977

Lugm Håvern

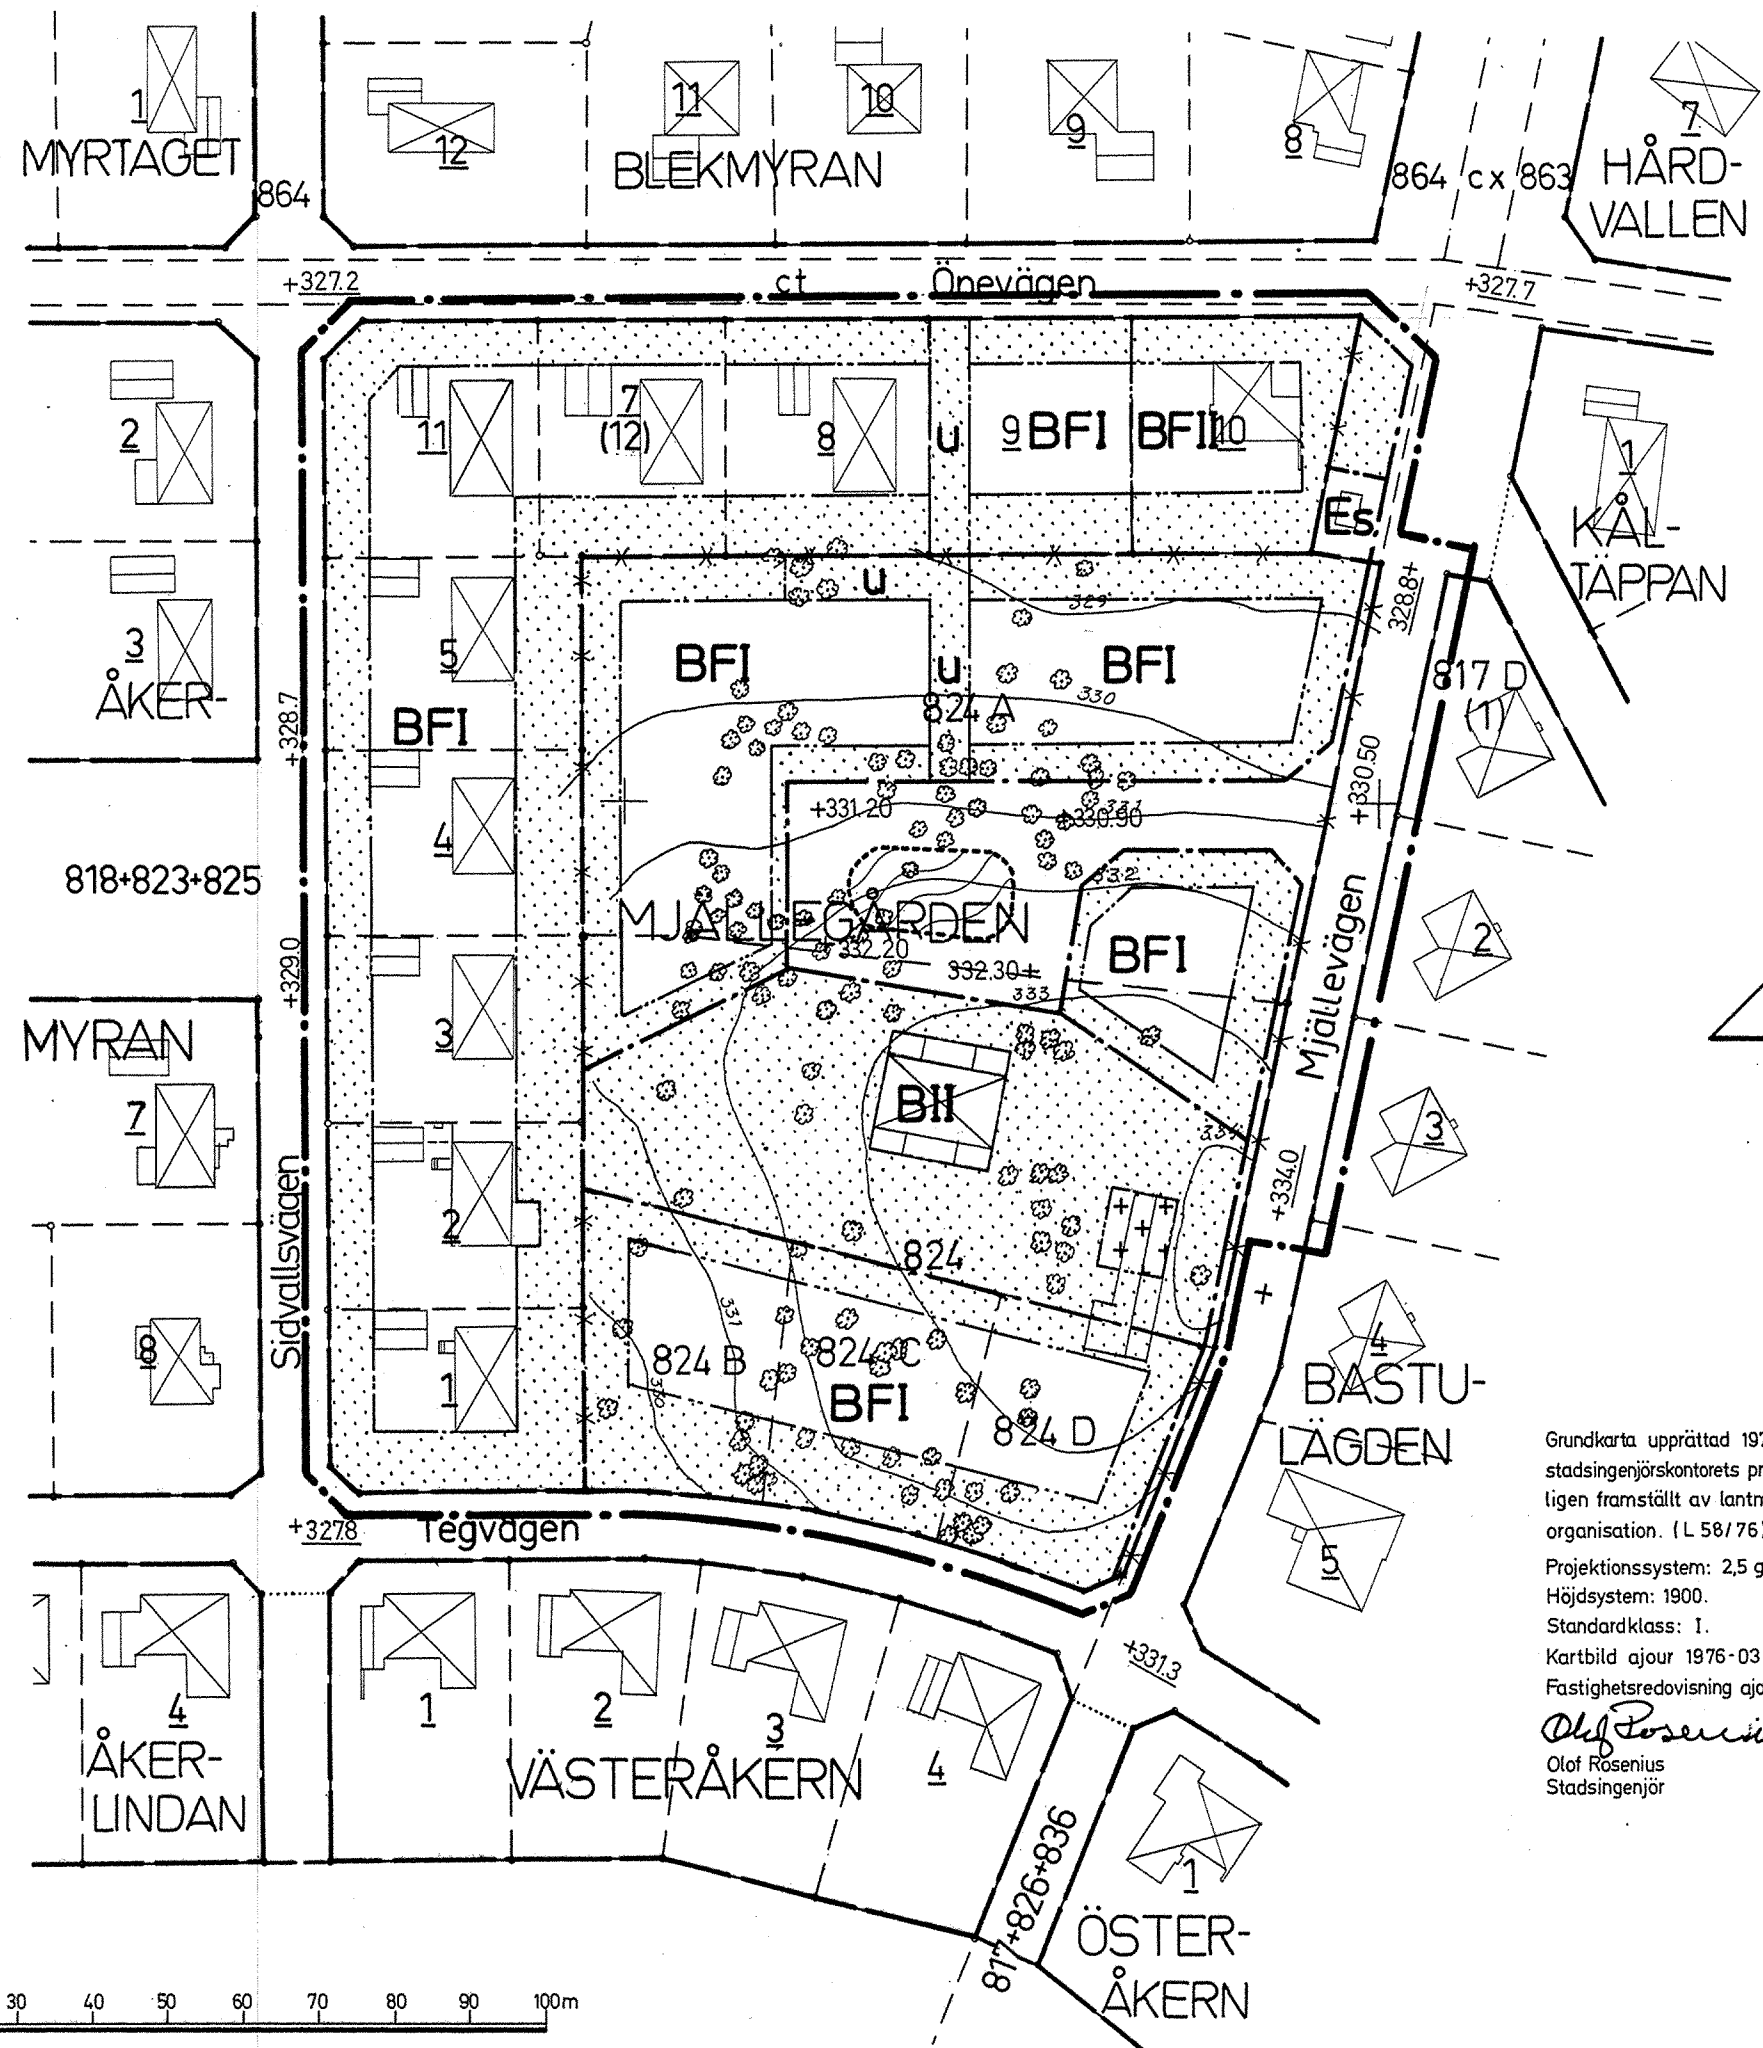

Grundkarta upprättad 1976-03 genom utdrag ur
stadsingenjörskontorets primärkartverk, ursprung-
ligen framställt av lantmäteriets distrikts-
organisation. (L 58/76)
Projektionssystem: 2,5 gon W 1938
Höjdsystem: 1900.
Standardklass: I.
Kartbild ajour 1976-03.
Fastighetsredovisning ajour 1976-05-25 (L 60/76)

Olof Rosenius
Olof Rosenius
Stadsingenjör

plangruppen ab

RÅDHUSGATAN 36B 83100 ÖSTERSUND TEL 063-128600 128601