


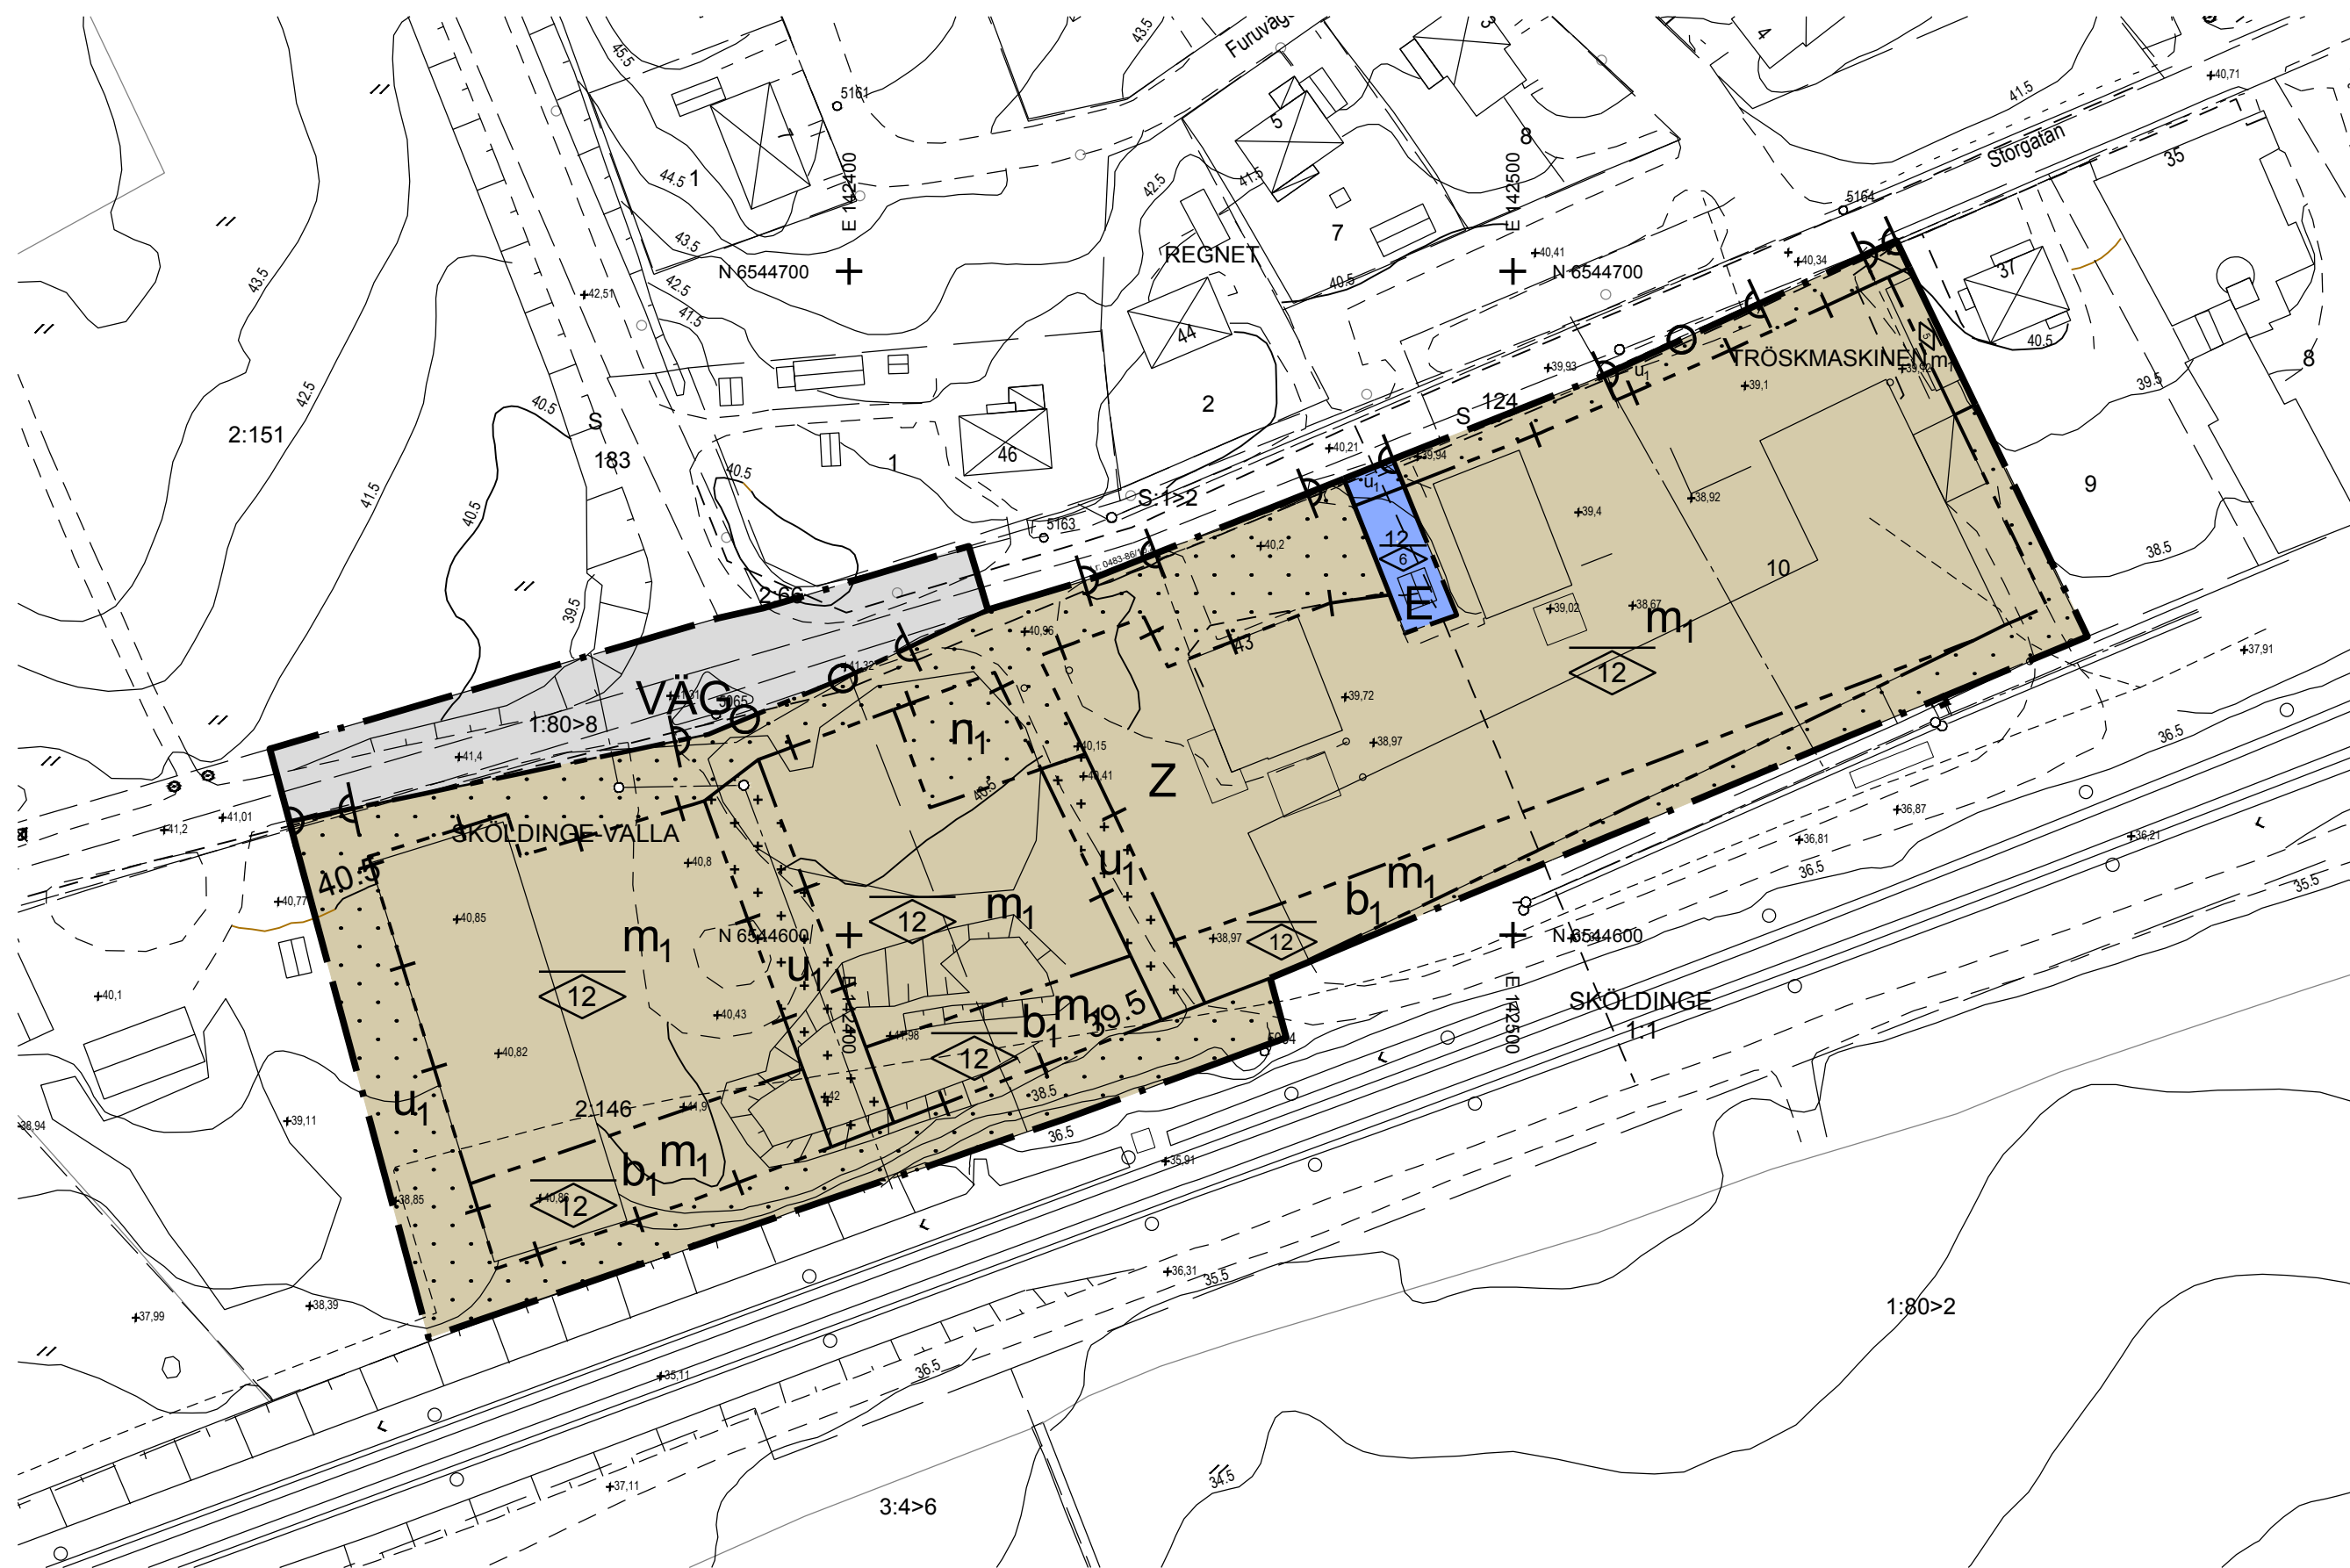

PLANBESTÄMMELSER

Följande gäller inom områden med nedanstående beteckningar. Endast angiven användning och utformning är tillåten. Bestämmelser utan beteckning gäller inom hela planområdet.

GRÄNSBETECKNINGAR

- | | |
|-------------------|----------------------------------|
| — — — — — | Planområdesgräns |
| — · — · — · — · — | Användningsgräns |
| - - - - - | Egenskapsgräns |
| - - - + - - + - - | Administrativ och egenskapsgräns |

ANVÄNDNING AV MARK OCH VATTEN

Allmänna platser med kommunalt huvudmannaskap, 4 kap 5 § 2

VÄG Väg

Kvartersmark, 4 kap 5 § 3

- | | |
|---|-----------------------|
| E | Tekniska anläggningar |
| Z | Verksamheter |

EGENSKAPSBESTÄMMELSER FÖR KVARTERSMARK

Bebyggandets omfattning

-  Marken får inte förses med byggnad. 4 kap 11 § 1
 -  Marken får endast förses med skärmtak med fri höjd respektive bredd av minst 6 respektive 6,5 meter och ska vara tillgänglig som utrymmingsväg. 4 kap 11 § 1
 -  Högsta nockhöjd i meter. 4 kap 11 § 1

Utförande

- | | |
|----------------|--|
| b ₁ | Ventilationen ska utföras så att luftintag finns på tak eller vända från spårområdet, 4 kap 16 § 1 |
|----------------|--|

Markens anordnande och vegetation

- n₁ Marken är avsedd för infiltration av dagvatten, 4 kap 10 §

Stängsel och utfart

- ␣ ○ · ○ ␣ Körbar förbindelse får inte anordnas, 4 kap 9 §

Skydd mot störningar

- | | |
|----------------|---|
| m ₁ | Fasader ska utföras i icke-brännbart material enligt kraven för Br 1 i 25:e BBR 5:551, 4 kap 12 § 1 |
|----------------|---|

ADMINISTRATIVA BESTÄMMELSER

Markreservat

- u₁ Markreservat för allmännyttiga underjordiska ledningar, 4 kap 6 §

GRUNDKARTANS BETECKNINGAR

- | | |
|--------------------|--|
| | Fastlighetsgräns |
| | Kvarterstraktgräns |
| | Servitutgräns |
| | Traktnamn |
| 141 | Registernummer för fastighet med traktnamn |
| SKÅLSVAMPEN | Kvarternamn |
| 3 | Registernummer för fastighet med kvarternamn |
| | Byggnader, karterade efter huslivel |
| | Byggnader, karterade efter takkontur |
| | Transformator, skärmtak |
| | Staket |
| | Häck |
| | Stödmur |
| | Slänt |
| | Kantsten, körbanekant |
| | Ägoslagsgräns |
| | Lövskog |
| | Sänkmark |
| | Nivåkurvor |
| 39.6 | Avvägd höjd |
| + | Ruttnäppunkt |
| | Polygonpunkt |

Detaljplanen har enligt bevis vunnit laga kraft den 02 januari 2018


Tillhör Bygg- och miljönämnden i Katrineholms beslut den 6 december 2017, § 133

Eleonor Söderberg
Administratör

Koordinatsystem: SWREF99 16.30

Grundkartan är upprättad av METRIA i
Katrineholm 2016-08-23

Skala 1:1000 i A2 - format

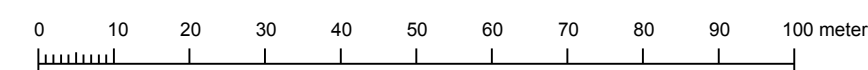

Till planen hör: ☒ Behovsbedömning ☐ Planprogram ☒ Planbeskrivning	☐ Miljökonsekvensbeskrivning ☒ Fastighetsförteckning ☒ Samrådsredogörelse ☐ Illustrationskarta	☒ Utlåtande efter utställning ☐ ☐ ☐
--	---	---

Antagandehandling



Katrineholms kommun
SAMHÄLLSBYGGNADSFÖRVALTNINGEN

Detaljplan för Tröskmaskinen 10 m.fl.

Fastigheterna Tröskmaskinen 10 & 12 samt Sködinge-Valla 2:146, 1:18 & S:1

Katrineholms kommun	Södermanlands län	Beslutsdatum	Instans
PBL 2010:900		Godkännande	
		Antagande	
		2017-12-06	BMN
Upprättad 2017-12-06	Reviderad	Laga kraft	
		2018-01-02	
		Diarienummer	
		Plan 2016.2	

Jonatan Fajersson
Planarkitekt

Erik Bjelmtrot
Avdelningschef

0483-P2018/1