


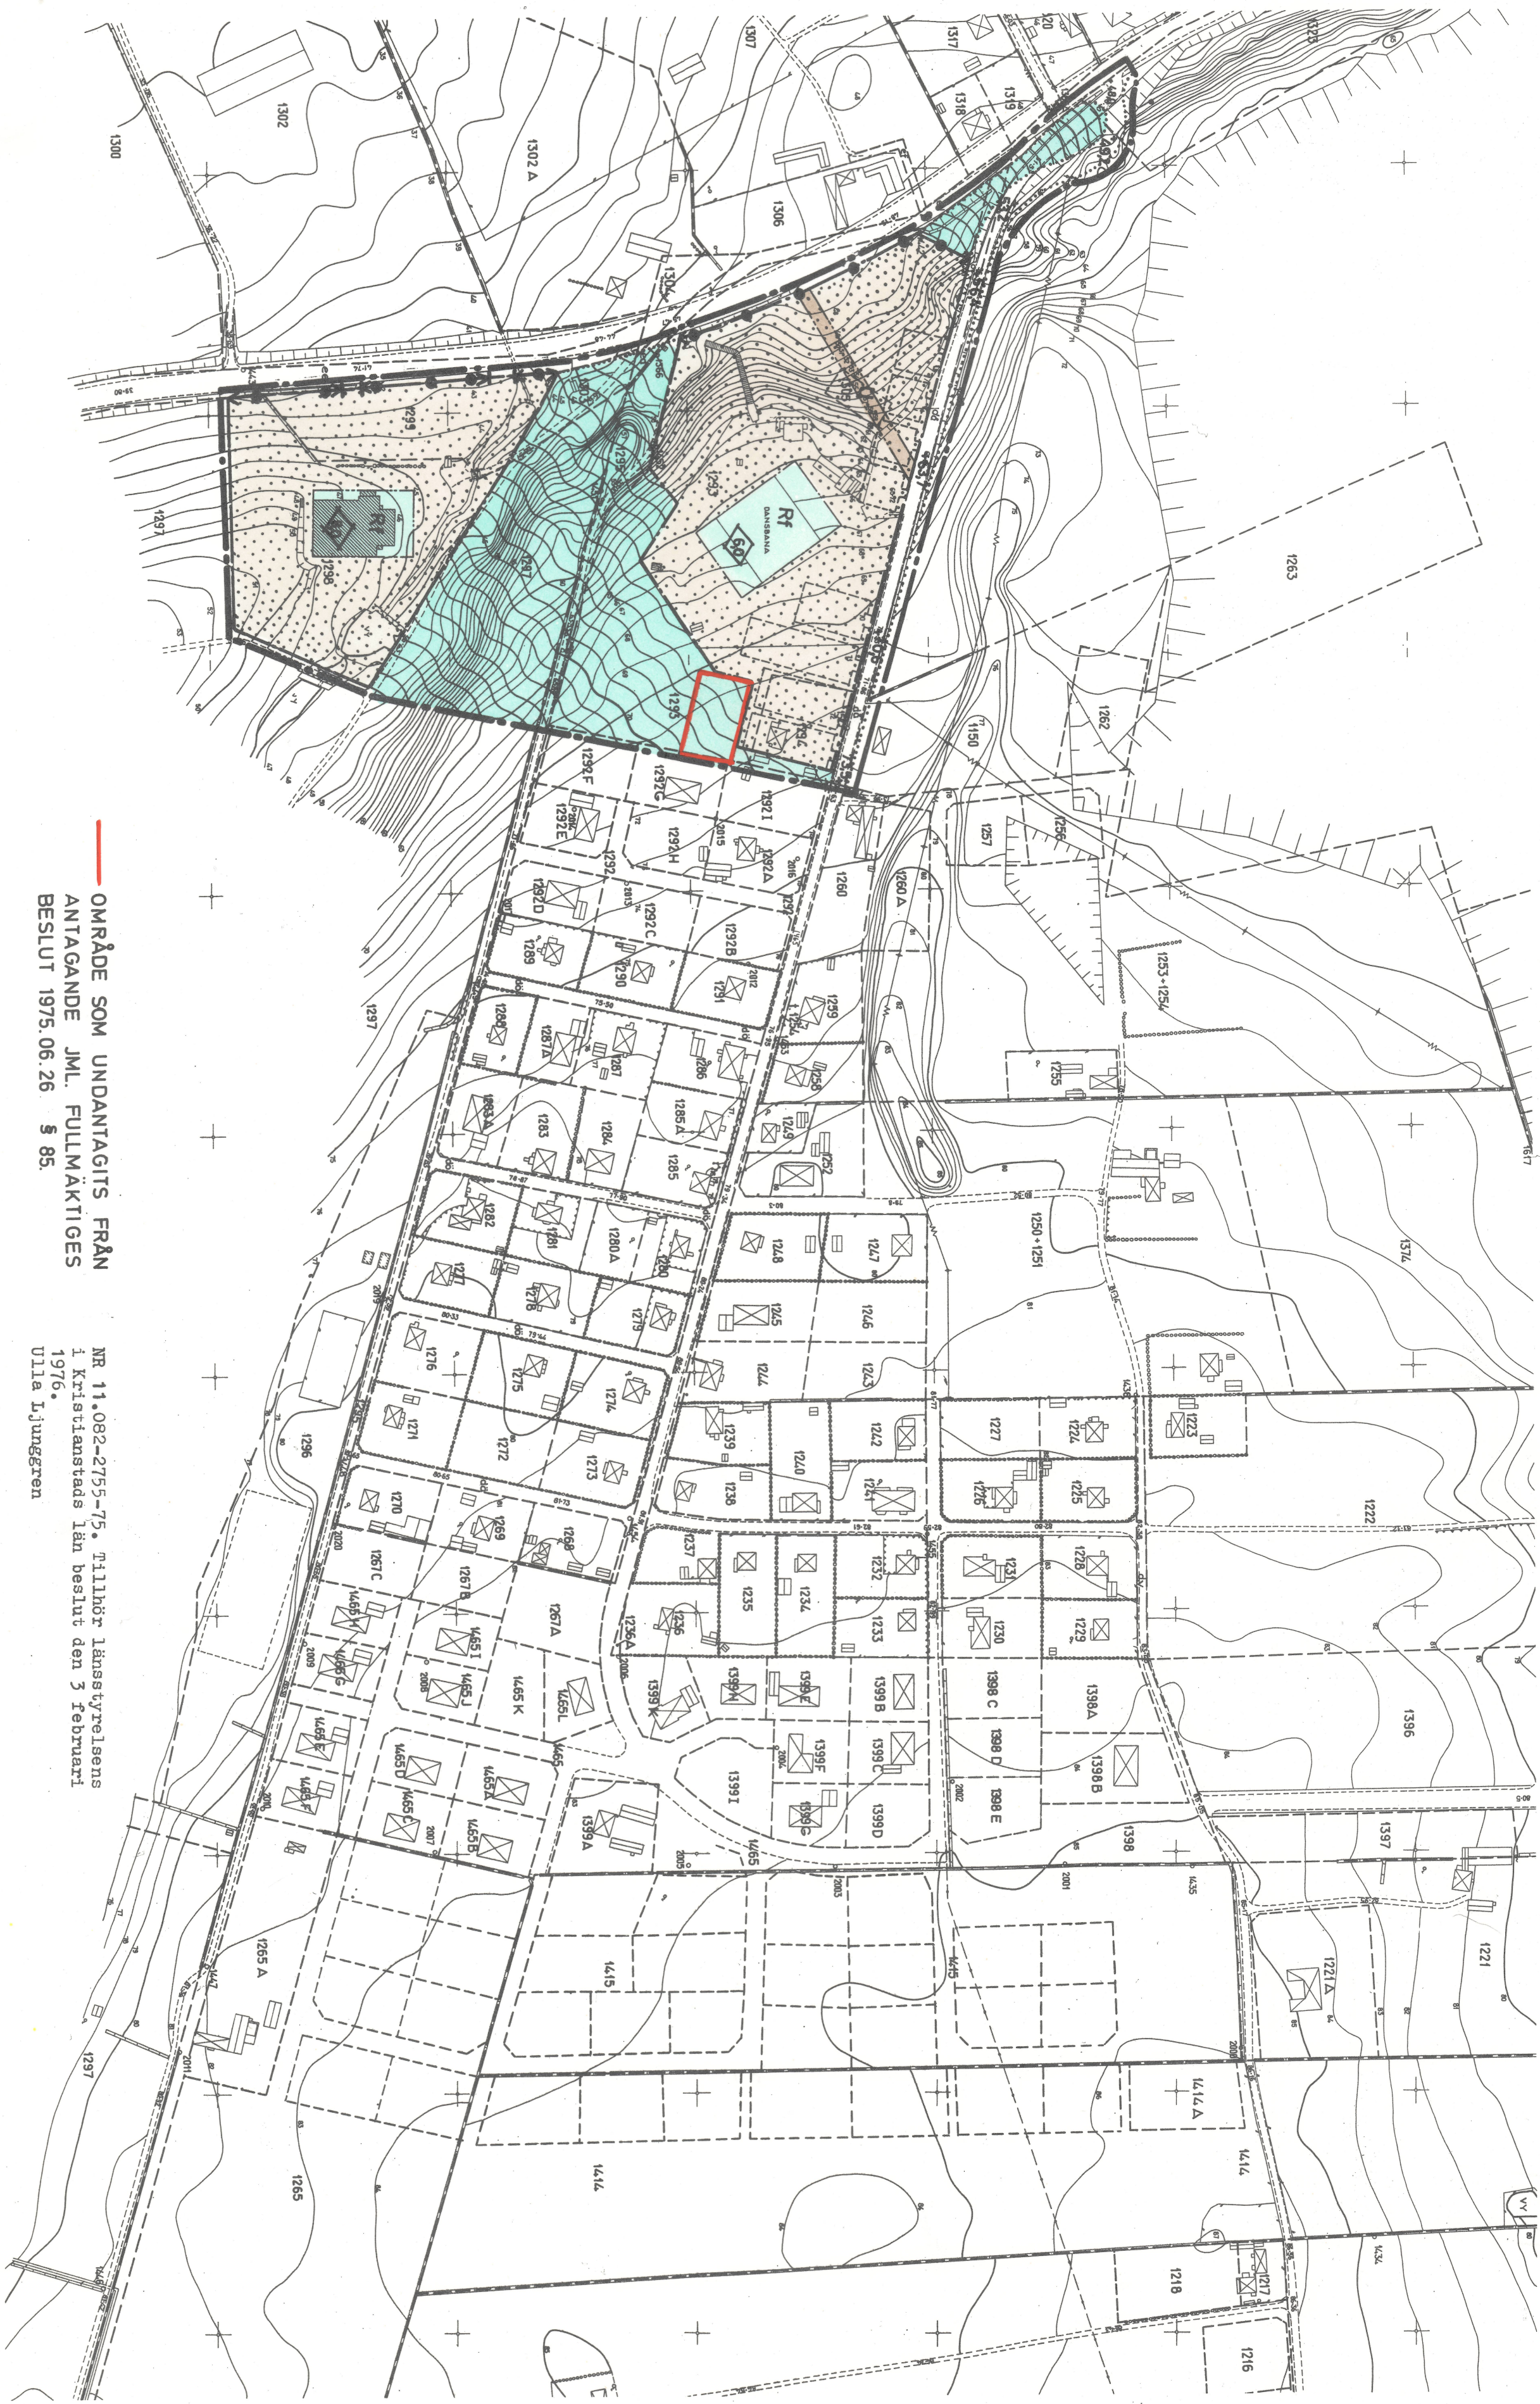

OMRÅDE SOM UNDANTAGITS FRÅN
ANTAGANDE JML. FULLMÄKTIGES
BESLUT 1975.06.26 § 85.

NR 11.082-275-75, Tillhör länsvägsnätets
i Kristianstads län beslut den 3 februari
1976.
Ulla Ljunggren


FÖRSLAG TILL STADSPLAN FÖR SKOGLUNDSOMRÅDET I ÅSTORPS SAMHÄLLE, ÅSTORPS KOMMUN, KRISTIANSTADS LÄN

ÅSTORP 1 JANUARI 1975
Johan Möbensen
STADSARKITEKT
REV 1975.05.13 MED AVSEENDE PÅ
UTFART FRÅN TINGVALLA
Ulla Ljunggren

STADSPLAN EKARTANS BETECKNINGAR: GRÄNSBETECKNINGAR:

- STADSPLANEGRÄNS, BELÄGEN 3 M UTANFÖR PLANOMRÅDET
- GÄLLANDE OMRÅDESGRÄNS AVSEDD ATT BIBEHÅLLAS
- GÄLLANDE BESTÄMMELSEGRÄNS AVSEDD ATT BIBEHÅLLAS
- KVARTERS- ELLER ANNAN OMRÅDESGRÄNS
- BESTÄMMELSEGRÄNS
- GRÄNSLINJER EJ AVSEDDA ATT FASTSÄLLAS
- FÖRBUD MOT UTFART MED STÄNGSELSKYDDIGHET
- TVÄRSRECK MED PIL MARKERAR FÖRBUDETS SLUT
- OMRÅDESBETECKNINGAR:
ALLMAN PLATS
- GATA ELLER TORG
- PARK ELLER PLANTERING
- REKREATIONSOMRÅDEN:
FOLKPARC
- ÖVRIGA BETECKNINGAR:
MARK SOM ICKE FÅR BEBYGGAS
- MARK FÖR UNDERJORDISK LEDNING
- GATUHÖJD
- BYGNADSHÖJD

TILLHÖR KOMMUNFULLMÄKTIGES BESLUT
d 1975.06.26 § 85 BETYGAR:
Tage Kallin
TAGE KLARIN
ORDFÖRANDE

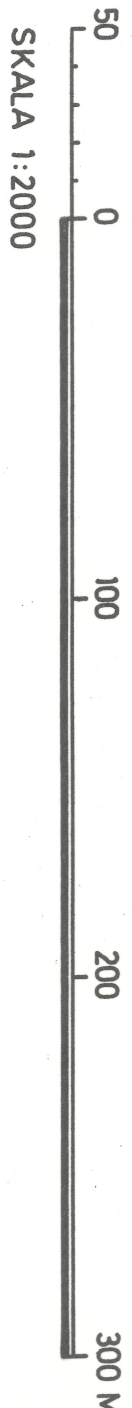

5111
11.5.76
Johan Möbensen
11.5.76