


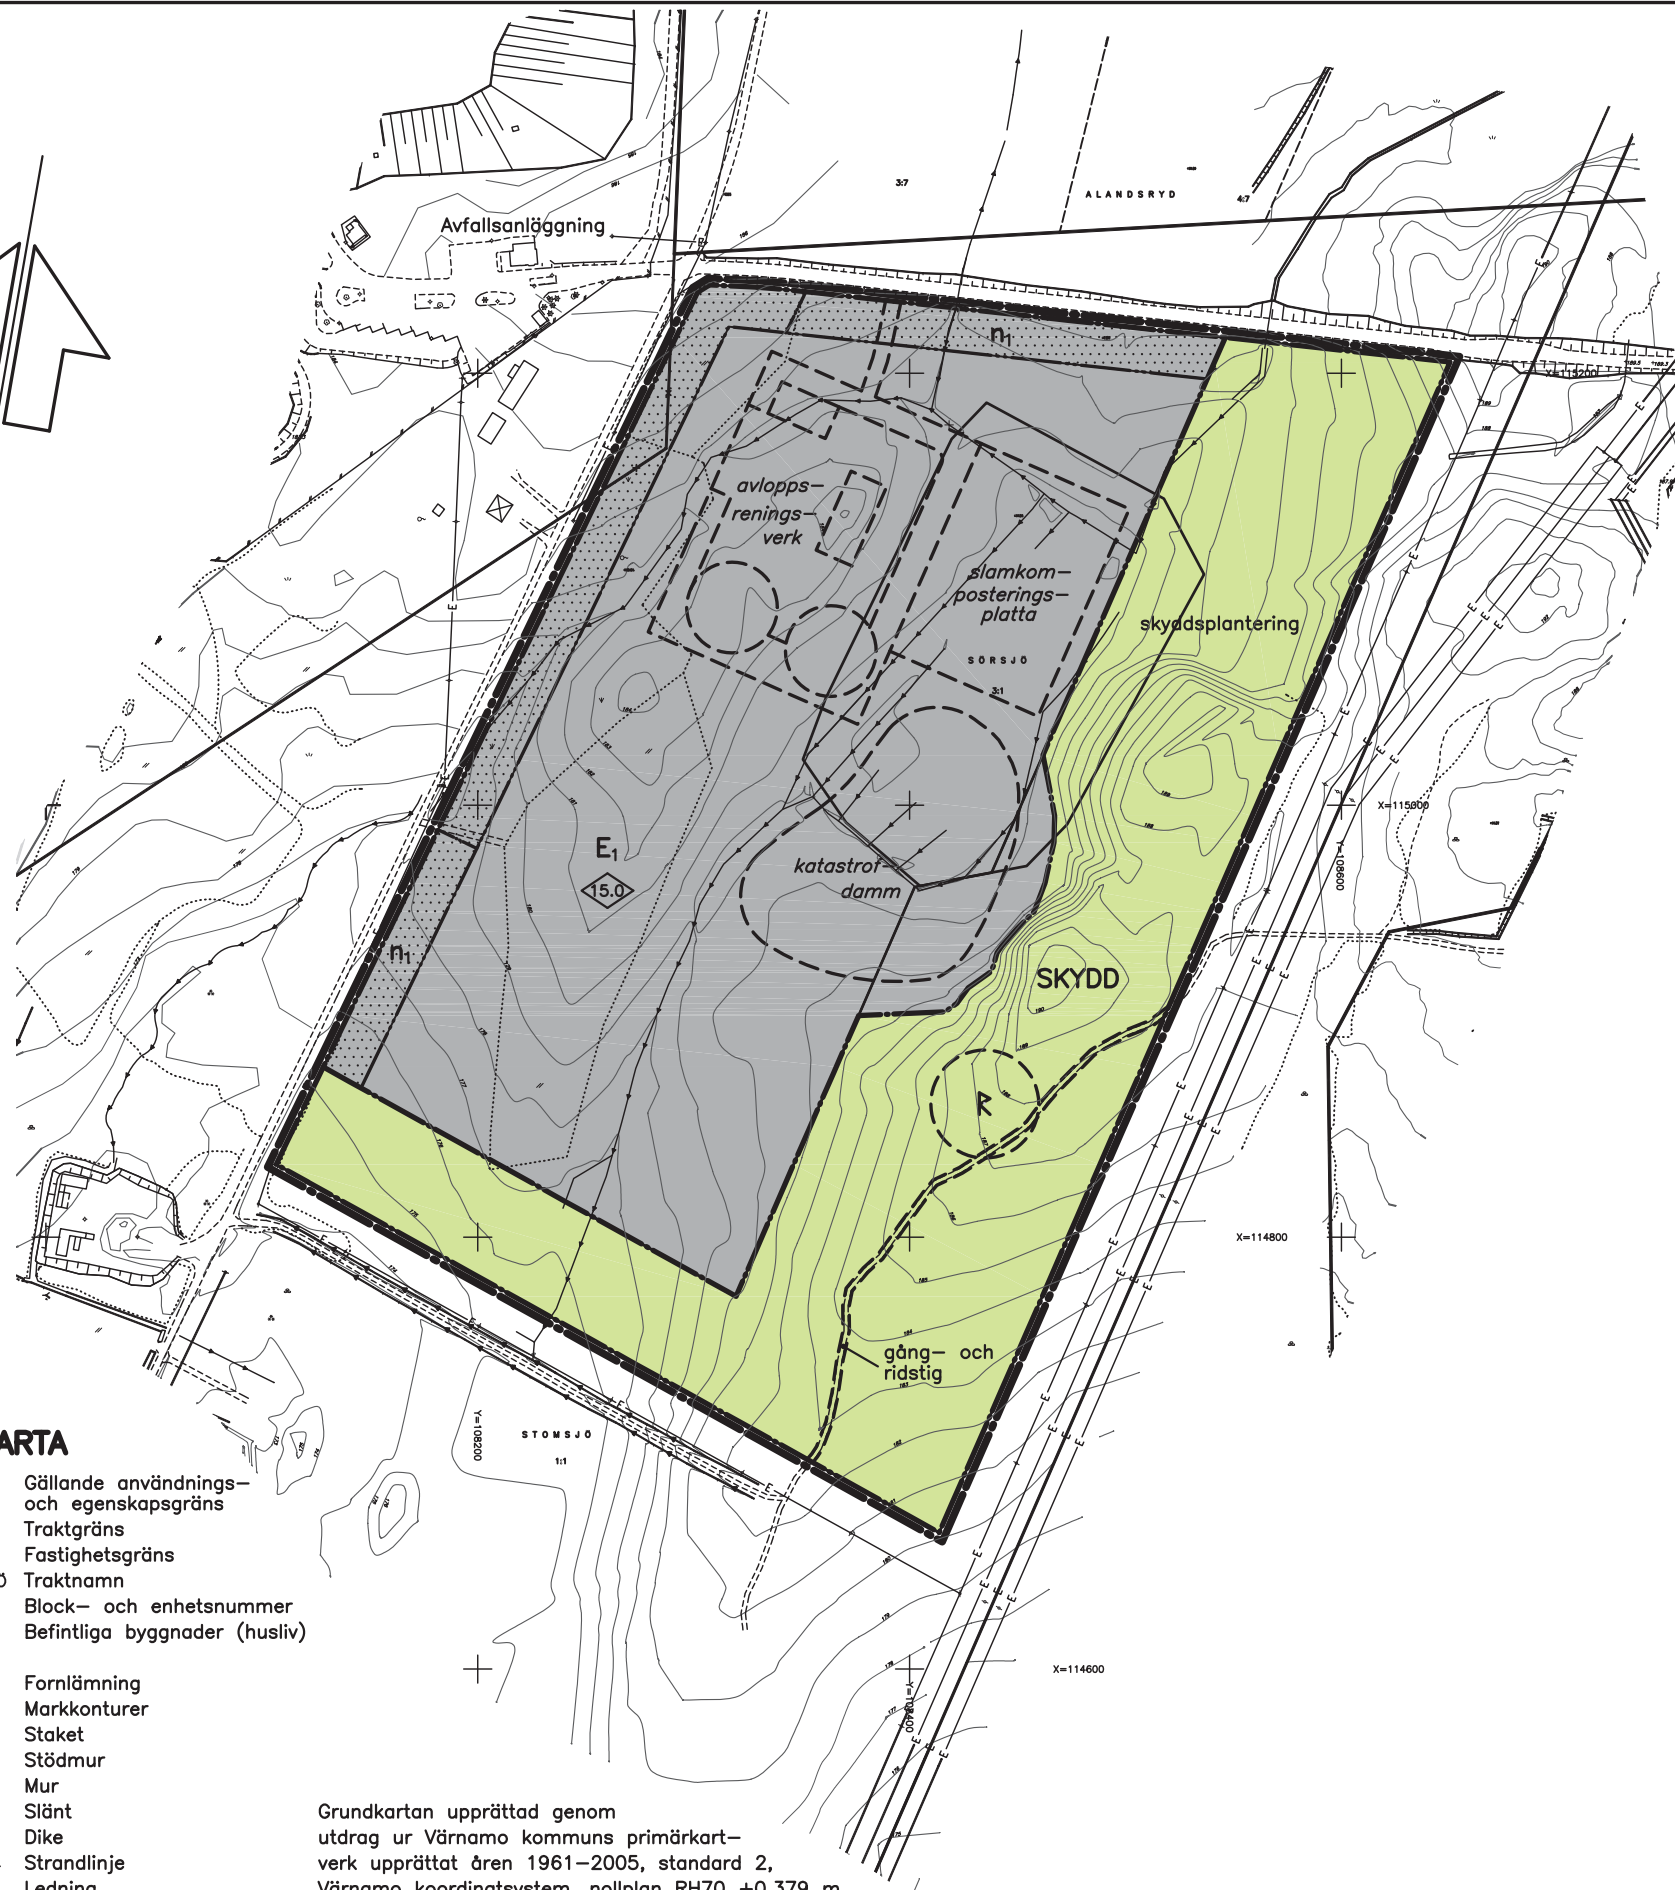

GRUNDKARTA

- Gällande användnings- och egenskapsgräns
- Traktgräns
- Fastighetsgräns
- STOMSJO 0:00 Traktnamn
- Block- och enhetsnummer
- Befintliga byggnader (husliv)
- R Fornlämning
- Markkonturer
- Staket
- Stödmur
- Mur
- Slänt
- Dike
- Strandlinje
- Ledning
- Lyktstolpe
- Träd
- Polygonpunkt
- Höjdfixpunkt
- Rutnätspunkt
- Befintlig markhöjd
- Nivåkurvor

Grundkartan upprättad genom utdrag ur Värnamo kommuns primärkartverk upprättat åren 1961–2005, standard 2, Värnamo koordinatsystem, nollplan RH70 +0.379 m. Fastighetsredovisningen aktuell 2005–10–01. Värnamo kommuns miljö- och stadsbyggnadskontor

Ulf Östberg
mättningschef

PLANKARTA

GRÄNSBETECKNINGAR

- Linje ritad 3 m utanför planområdets gräns
- Användningsgräns
- Egenskapsgräns
- Utgående användnings- och egenskapsgräns

PLANBESTÄMMELSER

Inom områden med nedanstående beteckning är endast angiven användning och utformning tillåten. Där beteckning saknas gäller bestämmelsen hela planområdet.

ANVÄNDNING AV ALLMÄNNA PLATSER

- SKYDD Område som skyddas mot störning

ANVÄNDNING AV KVARTERSMARK

- E1 Avloppsreningsverk

UTFORMNING AV ALLMÄN PLATS

- gång- och Gång- och ridstig
- ridstig

BEGRÄNSNING AV MARKENS BEBYGGANDE

- Marken får inte bebyggas

MARKENS ANORDNANDE

- n1 Området ska, bortsett från in- och utfarter, hållas planerat

UTFORMNING

- 0.0 Högsta byggnadshöjd i meter

STÖRNINGSSKYDD

- skydds- Markens ska hållas planerad med träd
- plantering

ADMINISTRATIVA BESTÄMMELSER

Genomförandetid

Genomförandetiden slutar tio år efter det att planen vunnit laga kraft

Områdesbestämmelser

De områdesbestämmelser för deponeringsanläggning och motor-sportbana på Stomsjö som antogs 1991–05–30 upphör att gälla i den del som berör den nya detaljplanen för avloppsreningsverket.

ILLUSTRATIONER

- Illustrationslinje
- katastrof- Illustrationstext
- damm

ANTAGANDEHANDLING

Värnamo kommun

Detaljplan för

Nybyggnad av AVLOPPSRENINGSVRK PÅ DEL AV STOMSJO 1:1 M FL i Värnamo stad

Dnr 03.1663.211

Upprättad i oktober 2005
Miljö- och stadsbyggnadskontoret
Planavdelningen

Antagen av KF: 2006–04–27
Laga kraft: 2006–05–27

Birgit Johansson
planchef

0 50 100 150 200 250 300 m