


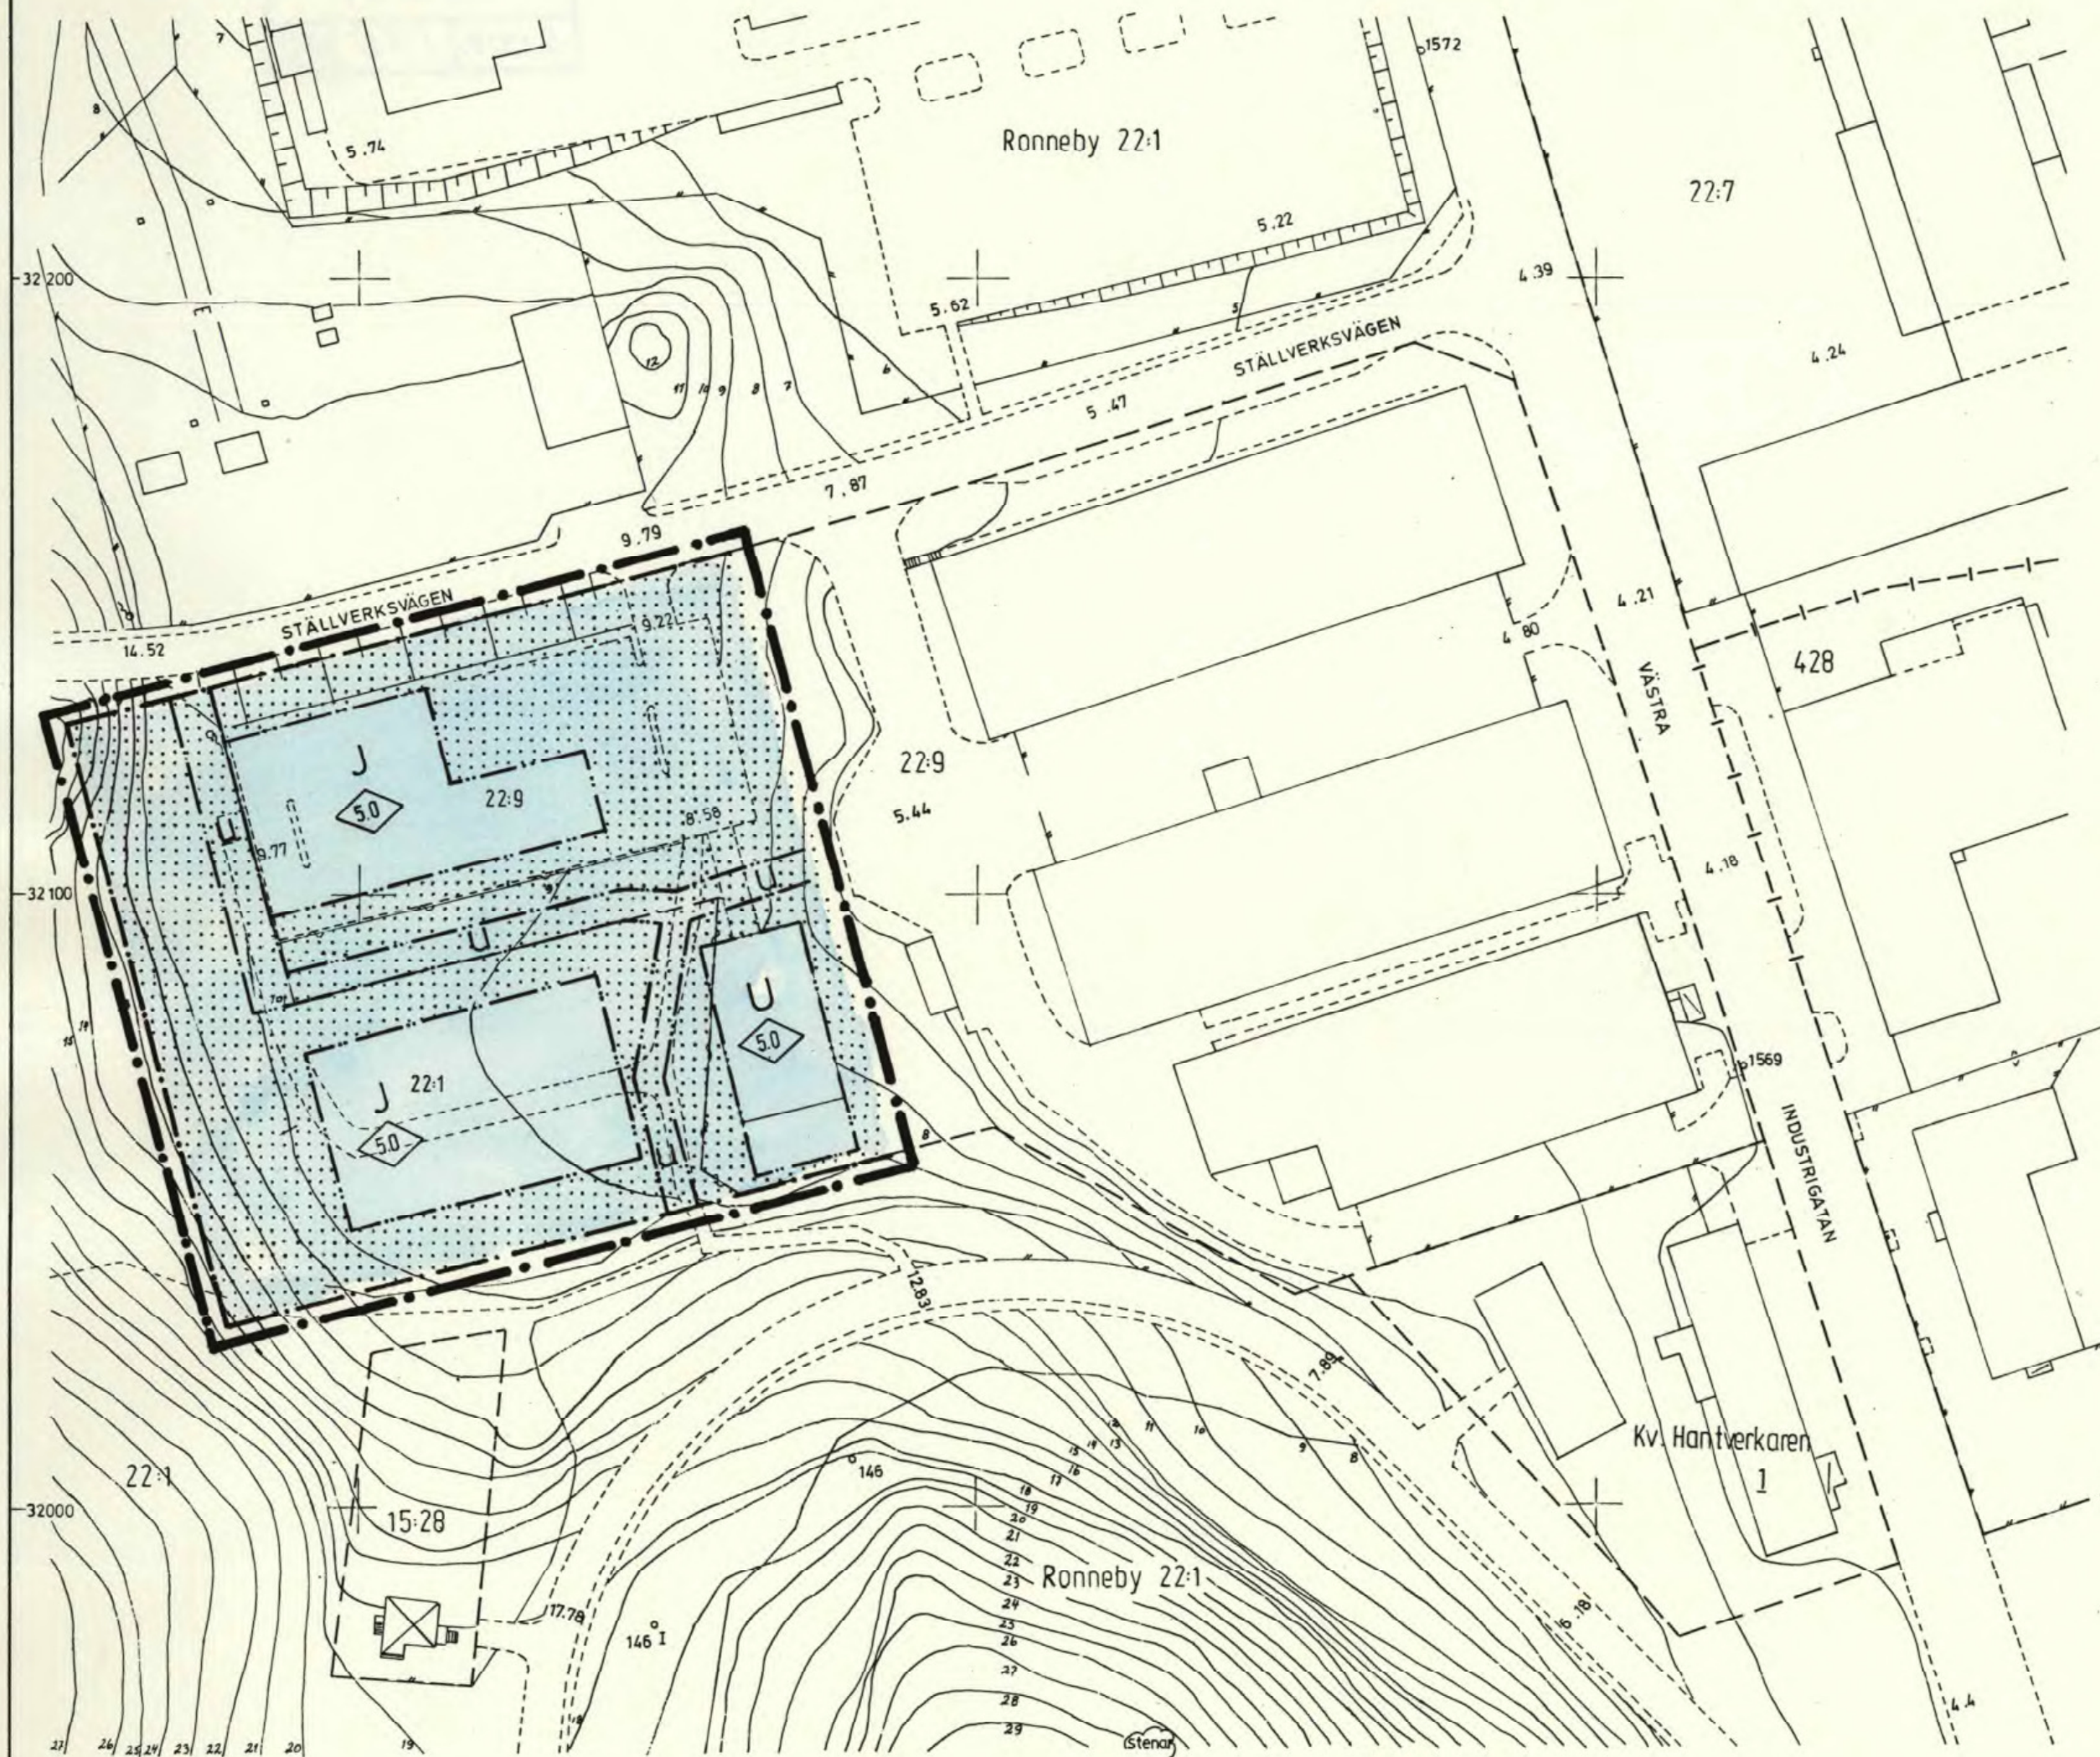

GRUNDKARTEBETECKNINGAR

- Fastighetsgräns
- - - Registerområdesgräns
- ⊠ Bostadshus resp. uthus
- Väg
- Elledning
- Staket resp. häck
- 0.00 Avvägd höjd
- Slänt
- Nivåkurvor
- 22:9, 428 Fastighetsbeteckning, stadsäga
- o 145 Polygonpunkt
- + Rutnätspunkt

PLANKARTA

GRÄNSBETECKNINGAR

- Linje på kartan ritad 3mm utanför planområdets gräns
- - - Användningsgräns
- ... Egenskapsgräns

PLANBESTÄMMELSER

Följande gäller inom de områden som har nedanstående beteckningar:

1. ANVÄNDNING AV KVARTERSMARK

- J Industri
- U Lager

2. BEGRÄNSNING AV MARKENS BEBYGGANDE

- Marken får inte bebyggas
- u Marken skall vara tillgänglig för allmänna underjordiska ledningar

3. PLACERING, UTFORMNING, UTFÖRANDE

- 60 Högsta byggnadshöjd i meter

4. ADMINISTRATIVA BESTÄMMELSER

Genomförandetiden är fem år från den dag planen vinner laga kraft

Koordinatsystem 2,5° V 1938
Höjdsystem RH 1900
Mätclass III

Grundkartans original upprättat år 1959 av
Ronneby Stadsingenjörskontor.
Kompletterad och omritad i juli 1982 av
FBM.
Kmpl.-febr 84, maj-84, mars-89 av FBM.

Gunilla Torvaldsson
Lantmätare

Rino Johnsson
Ingenjör

Kopiera Riktet med originalet
bestyrkas.
På lantmätarens vägnar
Seneca Wilander

DETALJPLAN

Reglerar markanvändning och byggande enl. PBL

PLANKARTA MED BESTÄMMELSER

ANTAGANDEHANDLING


Övriga antagandehandlingar:

- ☒ Beskrivning
- ☒ Grundkarta
- ☒ Genomförandebeskrivning
- ☒ Fastighetstärteckning
- ☒ Samrådsredogörelse
- ☒ Utåtande

RONNEBY 22:9 M.FL.

RONNEBY KOMMUN, BLEKINGE LÄN

PLANKONTORET, APRIL 1989

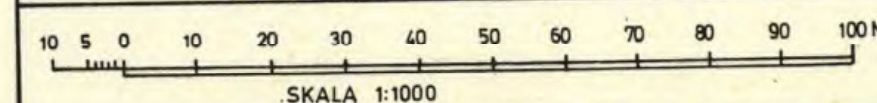

Beslutsdatum

framlagd av BN
godkänd av BN 1989.04.17

antagen av BN 1989.05.22

laga kraft 1989.09.11