


Grundkarta över
Hasslö 9:12 och 9:133 mfl
i Hasslö
Karlskrona kommun
Upprättad & Stadsingenjörskontoret 1984-02-24
Ake Woxenius
Åke Woxenius
Stadsingenjör

Beteckningar till grundkarta

+4,5 Gällande väghöjd över rikets nollplan
4-9 Stereokarterad väghöjd över rikets nollplan
Nivåkurvor i meter över rikets nollplan,
havets medelvattenyta = ±0,00
Huvudbyggnad resp. uthus, takkonturen karterad
Skärm tak
Rikets koordinatsystem
Måtklass III
Beteckningsstandard TFA 4.6 B:5
Bestämmelsegräns sammanfallande med fastighetsgräns
0 10 20 30 40 50 60 70 80 90 100 m
Skala 1:2000

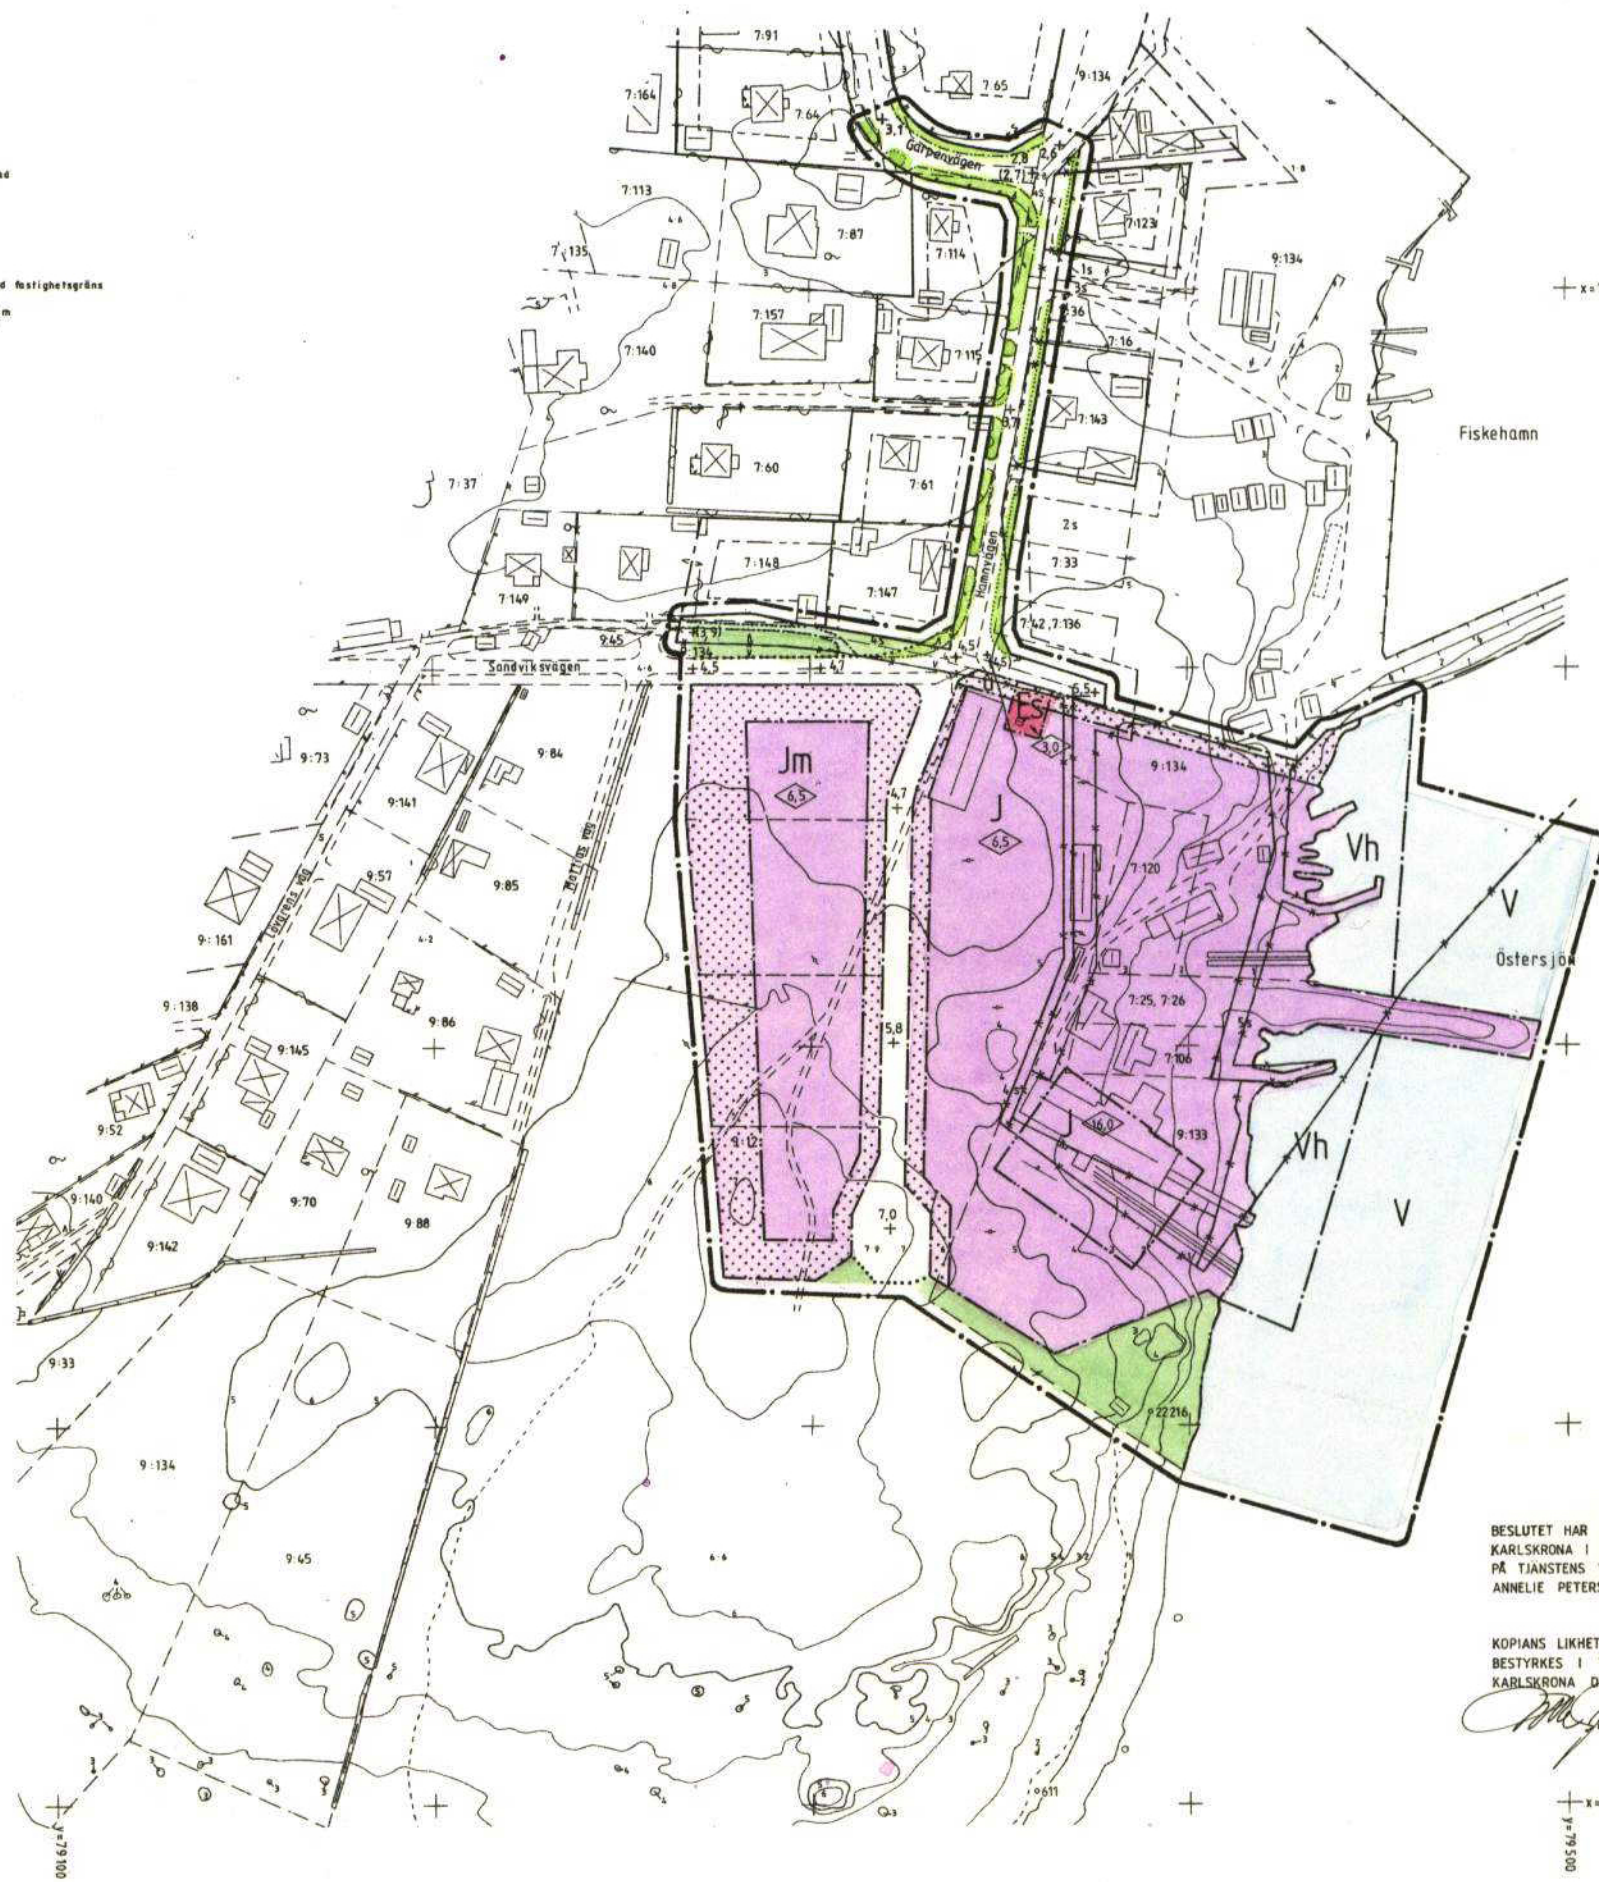

BETECKNINGAR

BYGGNADSPANEKARTAN

A. GRÄNSBETECKNINGAR
BYGGNADSPANEGRÄNS BELÄGEN 3 M UTANFÖR FASTSTÄLLESEOMRÅDET
GÄLLANDE OMRÅDESGRÄNS AVSEDD ATT BEHÅLLAS
" - OCH BESTÄMMESEGRÄNS AVSEDD ATT UTGÅ
OMRÅDESGRÄNS
BESTÄMMESEGRÄNS
GRÄNS MELLAN VÄG - OCH PARKMARK EJ AVSEDD ATT FASTSTÄLLAS

B. OMRÅDESBETECKNINGAR

ALLMÄN PLATS
VÄG
PARK ELLER PLANTERING

BYGGNADSMARK

Jm INDUSTRI
Sm INDUSTRI

SPECIALOMRÅDE

Es TRANSFORMATORSTATION
V VATTENOMRÅDE
Vh SOM I VISS MÅN FÅR UTFYLLAS ELLER ÖVERBYGGAS

C. ÖVRIGA BETECKNINGAR AVSEDDA ATT FASTSTÄLLAS

MARK SOM EJ FÅR BEBYGGAS
LEDNINGSMARK
GÄLLANDE VÄGHÖJD
" " AVSEDD ATT UTGÅ
VÄGHÖJD
BYGGNADSHÖJD

D. ILLUSTRATIONER

GÅNG- OCH CYKELVÄG I PARKMARK
FÖRESLAGEN TOMTINDELNING
SIDOMRÅDE (VÄGOMRÅDE)

TILLHÖR BYGGNADSHÄNDEN I
I KARLSKRONA KOMMUN PROTOKOLL
1984-05-16 #380
BETYGAR I TJÄNSTEN
INGEMAR PALM

TILLHÖR KOMMUNFULLMÄKTIGES I KARLSKRONA
PROTOKOLL 1984-06-20 #165
BETYGAR I TJÄNSTEN
TORSTEN WIKSTRÖM

DETTA PLANFÖRSLAG HAR 17.8 1984
FASTSTÄLLTS AV LÄNSSTYRELSEN I BLEKINGE LÄN. 11.082-1089-84
KARLSKRONA I PLANERINGSÄMDELNINGEN SOM OVAN.
PÅ TJÄNSTENS VÄGNAR:
G. HOLMGREN

BESLUTET HAR JÄMLIKT 150 § TREDJE STYCKET
BYGGNADSLAGEN VUNNIT LAGA KRAFT.
KARLSKRONA I PLANERINGSÄMDELNINGEN
PÅ TJÄNSTENS VÄGNAR:
G. HOLMGREN

BESLUTET HAR VUNNIT LAGA KRAFT (15 § NVL)
KARLSKRONA I PLANERINGSÄMDELNINGEN 10/9 1984
PÅ TJÄNSTENS VÄGNAR
ANNELIE PETERSSON

KOPIANS LIKHET MED ORIGINALET
BESTYRKES I TJÄNSTEN
KARLSKRONA DEN 23/11 1984
[Signature]

Förslag till ändring och ut-
vidgning av byggnadsplanen för
HASSLÖ BÅTVARV
(HASSLÖ 9:12 och 9:133 m.fl.)
i Karlskrona kommun

Upprättat av plankontoret i februari 1984

Ingemar Palm
T.f. Planarkitekt

Sb 425
1984