

# KV ALBY KVARN mm

ALBY, BOTKYRKA KOMMUN  
STOCKHOLMS LÄN

## FÖRSLAG TILL ÄNDRING AV STADSPLAN

UPPRÄTTAT AV STADSARKITEKTKONTORET 1985-03-20

BO WIDEQVIST-KULL  
stadsarkitekt

GUNNAR PARMENT  
planchef

PROJEKTÖR  
CONNY OLSSON  
arkitekt

### BETECKNINGAR

#### STADSPLANEKARTA

- A. GRÄNSBETECKNINGAR
- STADSPLANEGRÄNS
  - GÄLLANDE OMRÄDESGRÄNS AVSEDD ATT BIBEHÅLLAS
  - GÄLLANDE BESTÄMMELSGRÄNS AVSEDD ATT BIBEHÅLLAS
  - GÄLLANDE OMRÄDESGRÄNS AVSEDD ATT UTGÅ
  - GÄLLANDE BESTÄMMELSGRÄNS AVSEDD ATT UTGÅ
  - OMRÄDESGRÄNS
  - BESTÄMMELSGRÄNS
  - OMRÄDESGRÄNS FRÅN VILKEN MINDRE AVVIKELSER I VISSA FALL FÅR GÖRAS
- B. OMRÄDESBETECKNINGAR

- ALLMÄN PLATS
- GATA
  - Park

- BYGGNADSKVARTER
- Jm
  - Ub

- SPECIALOMRÅDEN
- Ra
  - Ri
  - V
  - Vb

- C. ÖVRIGA BETECKNINGAR AVSEDDA ATT FASTSTÄLLAS
- MARK SOM INTE FÅR BEBYGGAS
  - SKYDDSBÄLTE
  - MARK TILLGÄNGLIG FÖR ALLMÄN GÅNGTRAFIK
  - LEDNINGSOMRÅDE
  - GÄLLANDE GATUHÖJD AVSEDD ATT UTGÅ
  - GATUHÖJD
  - BYGGNADSAREA I KVADRATMETER
  - BYGGNADSHÖJD

#### GRUNDKARTA

- GRÄNS FÖR FASTIGHET ELLER SAMFÄLLT OMRÅDE
- GÄLLANDE KVARTERS- ELLER ANNAN OMRÄDESGRÄNS
- GÄLLANDE BESTÄMMELSGRÄNS
- BYGGNAD
- VAG
- STAKET
- HACK
- SPILL- OCH DAGVATTENLEDNING
- ELLEDNING
- TELELEDNING
- DIKE
- STÖDMUR
- BRUNN
- NIVÅKURVOR
- AVVÄGD HÖJD
- POLYGONPUNKT
- PUNKT I RUTNÄT

FOTOGRAMMETRISKT FRAMSTÄLLD  
KARTA FLYGFOTOGRAFERAD ÅR 1977.  
KOORDINATSYSTEM ST 74  
HÖJDSYSTEM RH 00 MÄTKLASS II  
KARTKONTROLL UTFÖRD

Tillhör kommunfullmäktiges i Botkyrka kommun beslut 1985.10.31. § 214 betygar


GERTRUD MONTIN  
Kommunfullm. Sekr

Godkänd av BN 1985.08.20  
Antagen av KF 1985.10.31  
Fastställd av LS 1986.01.27

CARL-JOHAN ROOS  
STADSENGENJÖR

SKALA 1:1000

PI 50-24.1-1

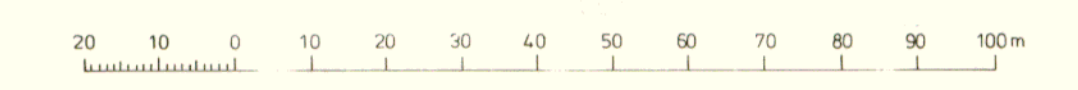

År 1986 den 01.27  
fastställdes denna ändring av stadsplan/hyppningsplan  
på sätt länsstyrelsens beslut samma dag närmare  
utvisar.  
Länsstyrelsen i Stockholms län som ovan.  
På tjänstens vägnar  
A. Öhrn