

FÖRSLAG TILL ÄNDRING AV STADSPLANEN FÖR KVARTERET ANTILOPEN I TROLLHÄTTANS STAD

UPPGJORT 1 APRIL 1956 AV

Thorvald Struwe
STADSARKITEKT



Tillhör stadsfullmäktiges protokoll
§ 299 av den 29 oktober 1957 betygar

Artur E. Lundqvist
stadsfullmäktiges ordf.

BETECKNINGAR:

- Gränslinje belägen tre (3) meter utanför det område, som beröres av förslaget
- Fastställd gatulinje och kvartersgräns (områdesgräns) avsedd att bibehållas
- x-x-x- Fastställd gatulinje och kvartersgräns (områdesgräns) avsedd att utgå
- Föreslagen ny gatulinje och kvartersgräns (områdesgräns)
- Fastställd gräns mellan olika bestäm-
melseområden avsedd att bibehållas
- Föreslagen ny gräns mellan olika bestäm-
melseområden
- Befintlig ägogräns
- Andra illustrationslinjer
- 46
47 Nivåkurvor
- 6 Befintlig byggnad
- 553 H Tomtrummar
- 553 H Stadsägorummar
- A Område för allmänt ändamål
- Tm — I — II — motortrafik och därmed samhörigt ändamål
- Mark som inte får bebyggas
- Park eller plantering
- Gatuplantering
- +00.00 Fastställd gathöjd avsedd att bibehållas

SKALA 1:1000

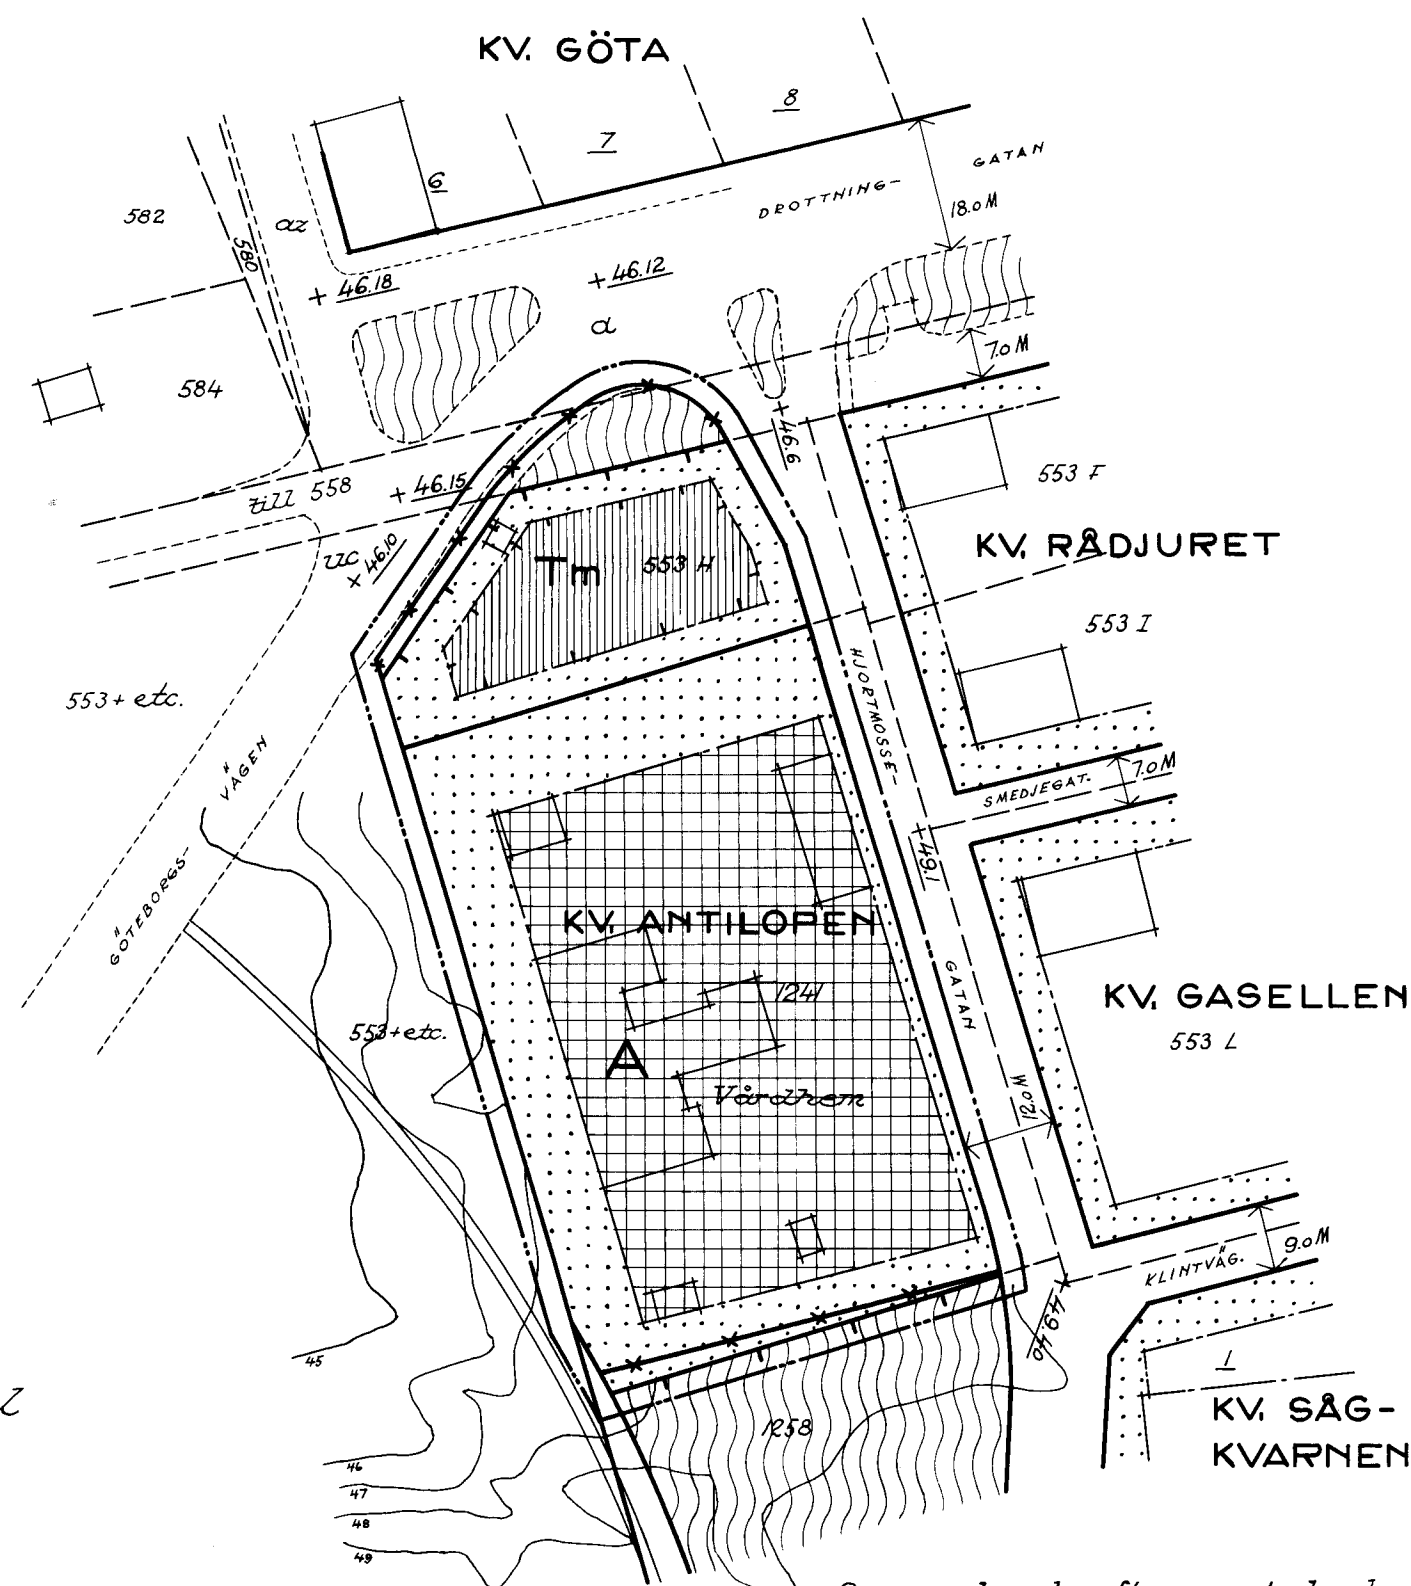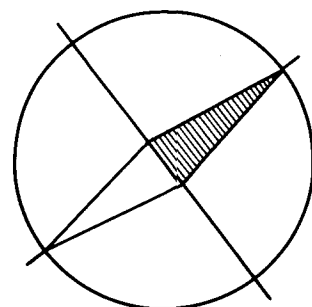

Genom lagakraftvunnet beslut
denna dag har länsstyrelsen fast-
ställt detta förslag: betygar
Värnersborg i landskansliet
den 15 jan. 1958.
På tjänstens vägnar:
Ake Paulsson

KOPIA

G 3

S. E.
1958