

Vorslag

om mindre ändring av stadsplanen

för del av KV. INGRIDSDAL

inom området Oppeby ö Väster i Nyköping.

upprättat i mars 1962 av

I. Teaglund

Stadsarkitekt.


Skala 1:2000.

LÄNSSTYRELSEN I NYKÖPING			
Landskapskontoret			
29.4.1962			
III			

Tillhör byggnadsnämndens i Nyköping beslut den 10 maj 1962.

Årsta Kljeyren

Byggnadsnämndens ordförande

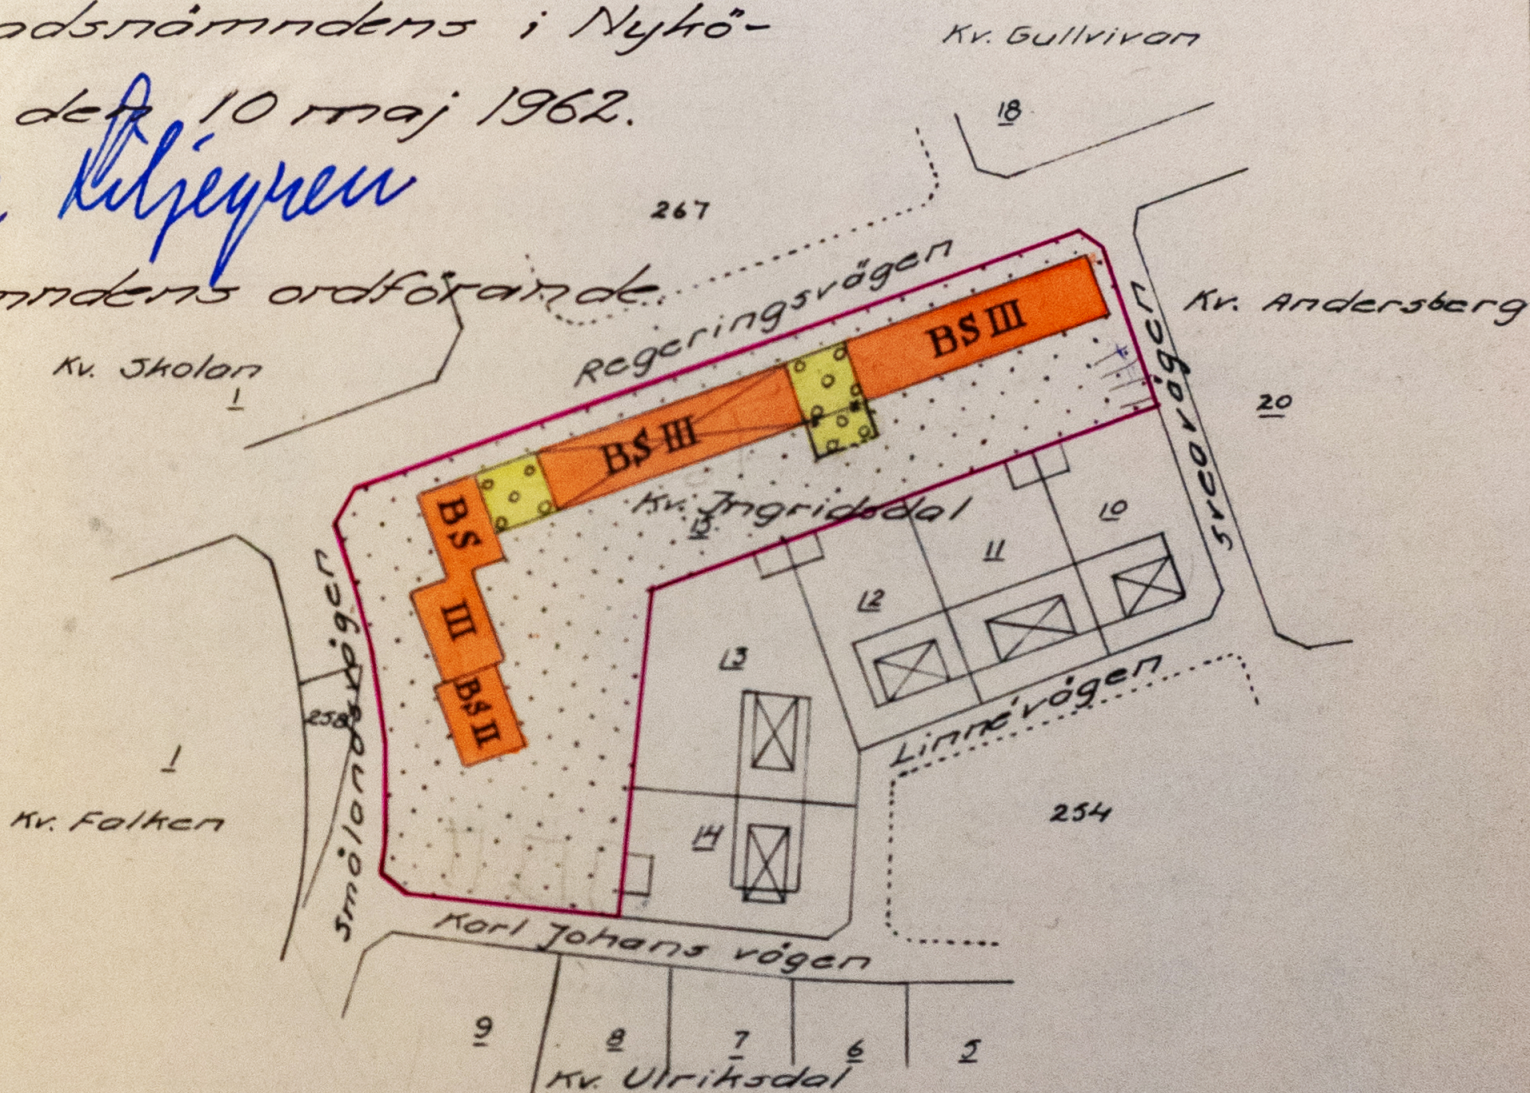

Grundkarta.

- gällande områdes och bestämmelsegräns.
- fastighetsgräns.
- ⊗ huvudbyggnad.
- 15 tomtnummer.
- 238 stadsägonummer.

Områdesbeteckningar.

Byggnadskvarter.

BS område för bostadsändamål.

Övriga beteckningar.

- område som icke får bebyggas.
- överbyggd gård o annan terrassbyggnad.
- II-III antal våningar.

Stadsplanekarta.

Gränsbeteckningar.

- gräns för stadsplaneändringen.
- gällande områdes- och bestämmelsegräns.
- bestämmelsegräns.