


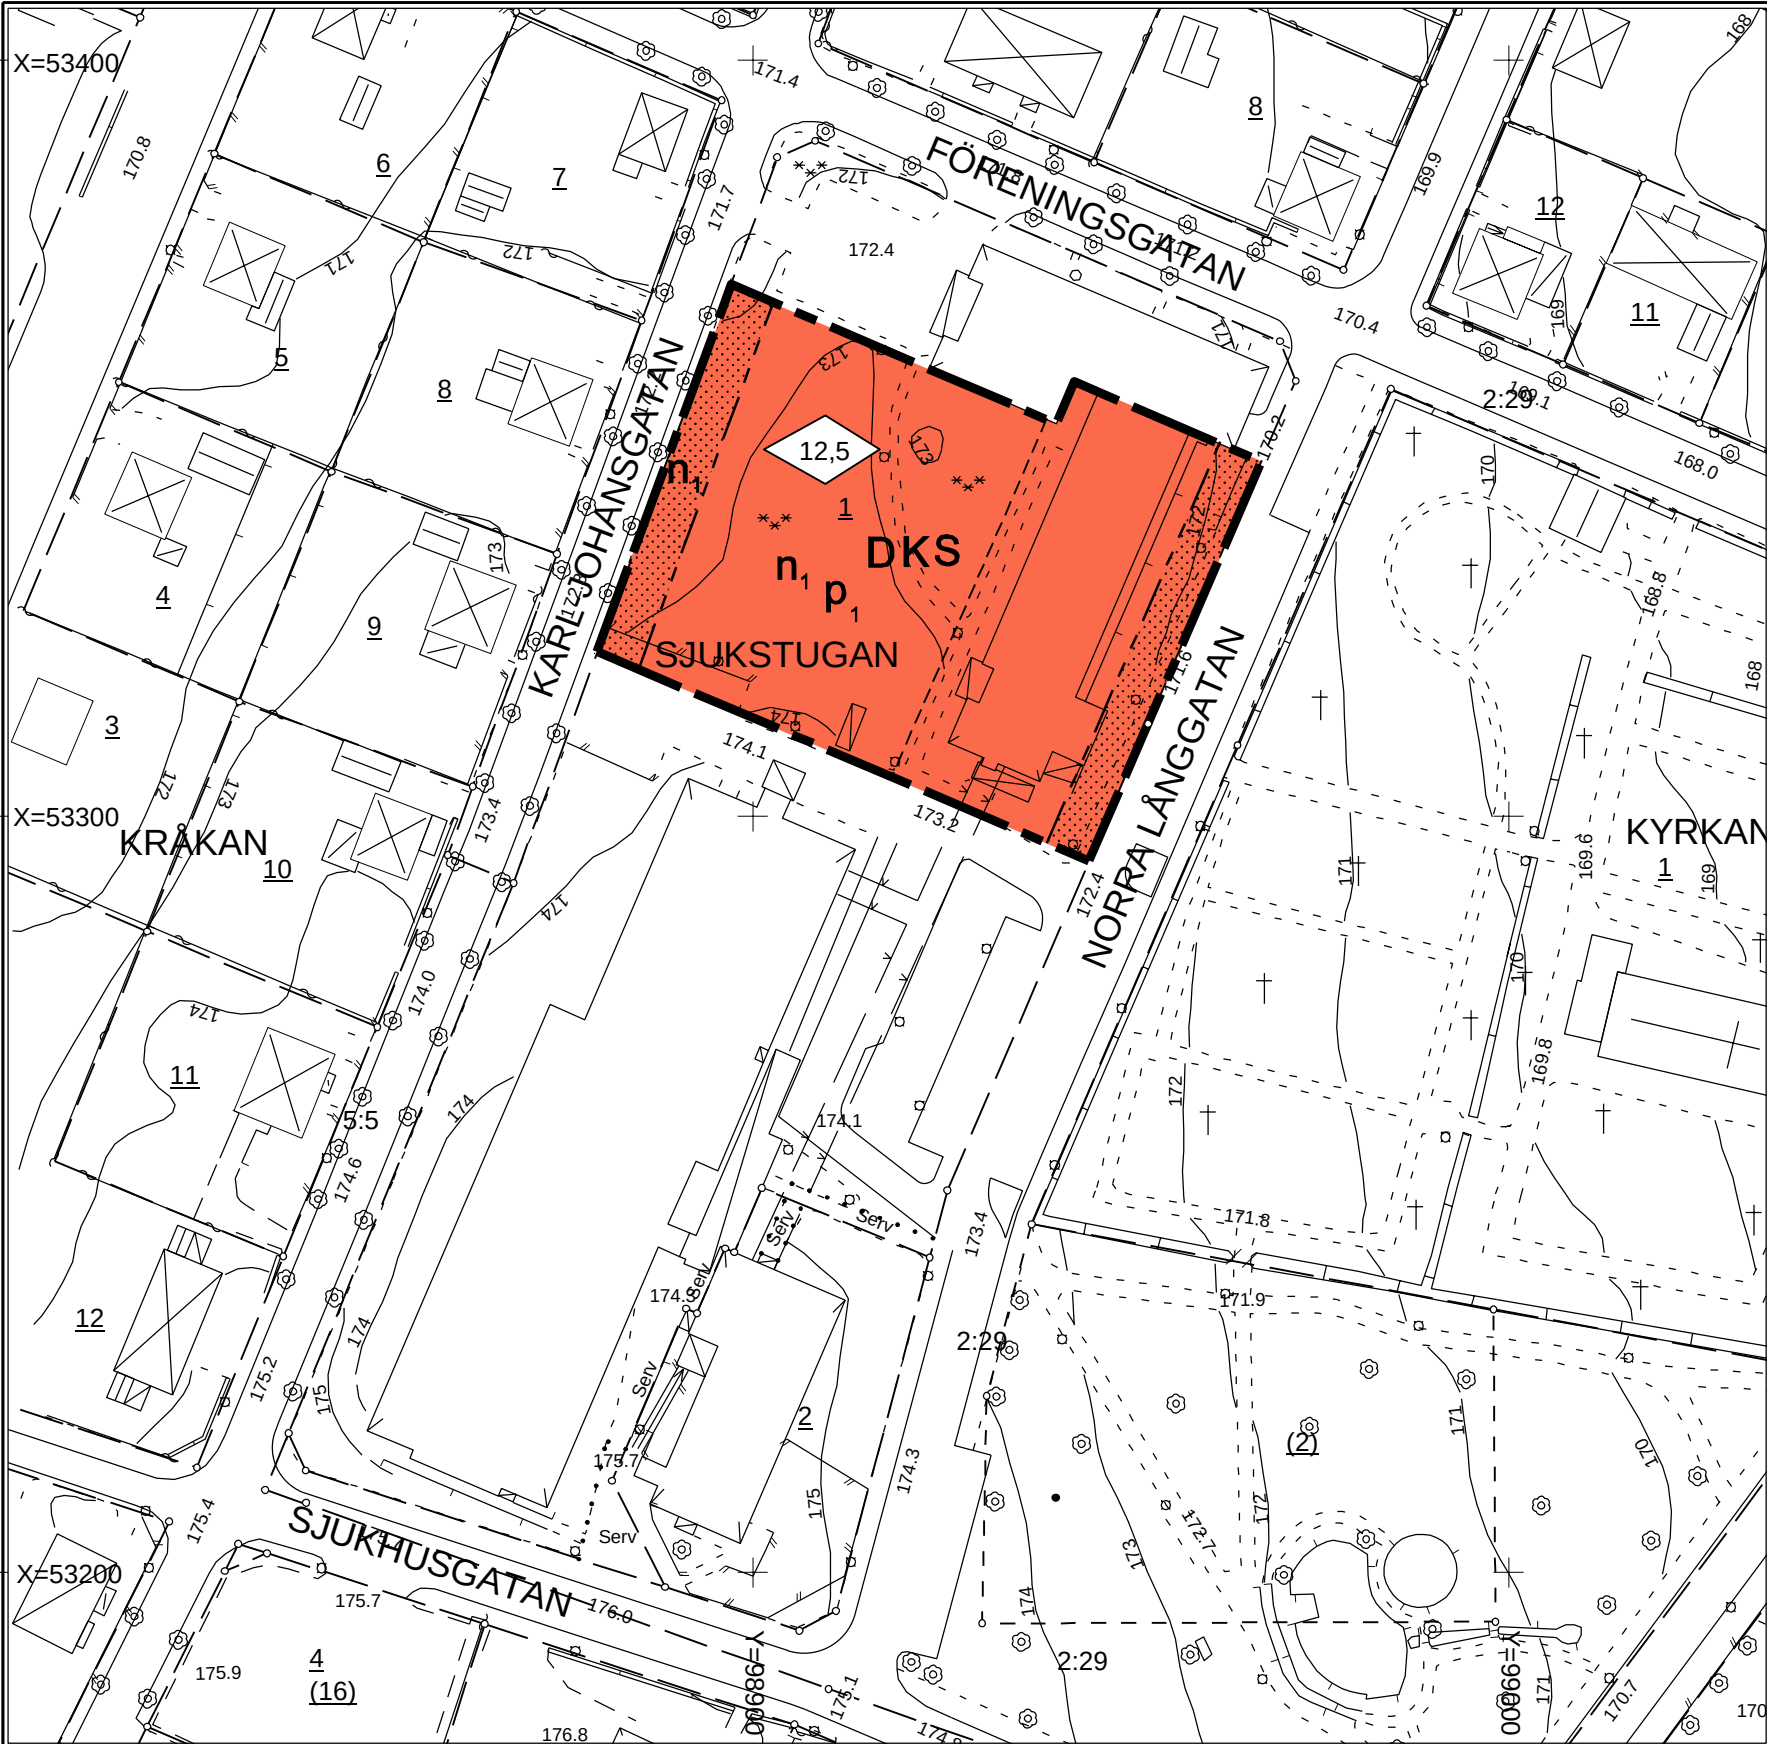

PLANKARTA

- Planområdesgräns
- Användningsgräns
- Egenskapsgräns

Planbestämmelser

Följande gäller inom de områden som har nedanstående beteckningar. Där beteckningar saknas gäller bestämmelsen inom hela området om inte annat anges.

ANVÄNDNING AV MARK OCH VATTEN

Kvartersmark

- D Vård
- K Kontor
- S Skola

BEGRÄNSNINGAR AV MARKENS BEBYGGANDE

- Marken får inte bebyggas

MARKENS ANORDNANDE

Mark och vegetation

- n1 Skolgård/Lekplats får finnas

PLACERING, UTFORMNING, UTFÖRANDE

Placering

- p1 Byggnad skall placeras minst 4 m från fastighetsgräns

Utformning

- 0,0 Högsta byggnadshöjd i meter

ADMINISTRATIVA BESTÄMMELSER

Genomförandetid

Genomförandetiden är 5 år räknat från det datum planen vinner laga kraft.

Illustration

- Illustrationslinje = planerad fastighetsgräns



SKALA 1:1000

Upplysningar

Grundkartans beteckningar

- Fastighetsgräns
- Traktgräns
- Rutnät
- 1 Fastighetsnummer
- Sjukstugan Kvartersnamn
- Lr Ledningsrätt
- serv servitut
- Byggnad, takkontur
- Byggnad, husliv
- Uthus
- Skärmtak
- Staket, mur
- Häck
- Barrskog, Lövskog
- Enstaka lövträd
- Ägoslagsgräns
- Bäck Dike
- Belysningsstolpe
- +140,3
- Avvägd höjd
- Körbanekant
- Körbana kantsten
- Gångbanekant
- Nivåkurvor

Uppgifter om grundkartan

Upprättad och ajourförd av MBK-enheten i Gislaved fram till mars 2007
Koordinatsystem i plan 5.0 gon V 63:-1
Region 02 Halland
Höjdsystem RH 70
Kennet Boqvist
Mätningssingenjör/samordnare

Detaljplan för
del av Kv Sjukstugan 1
i Gislaved
Gislaveds kommun, Jönköpings län.

Upprättad i augusti 2007

Britt-Marie Holmbergh
Plantekniker



Planens beteckning	S 207
Antagen av Bygg-och miljönämnden	2007-10-03
Vunnit laga kraft	2007-11-20
Genomförande-tidens slut	2012-11-20
Skala	1:1000