


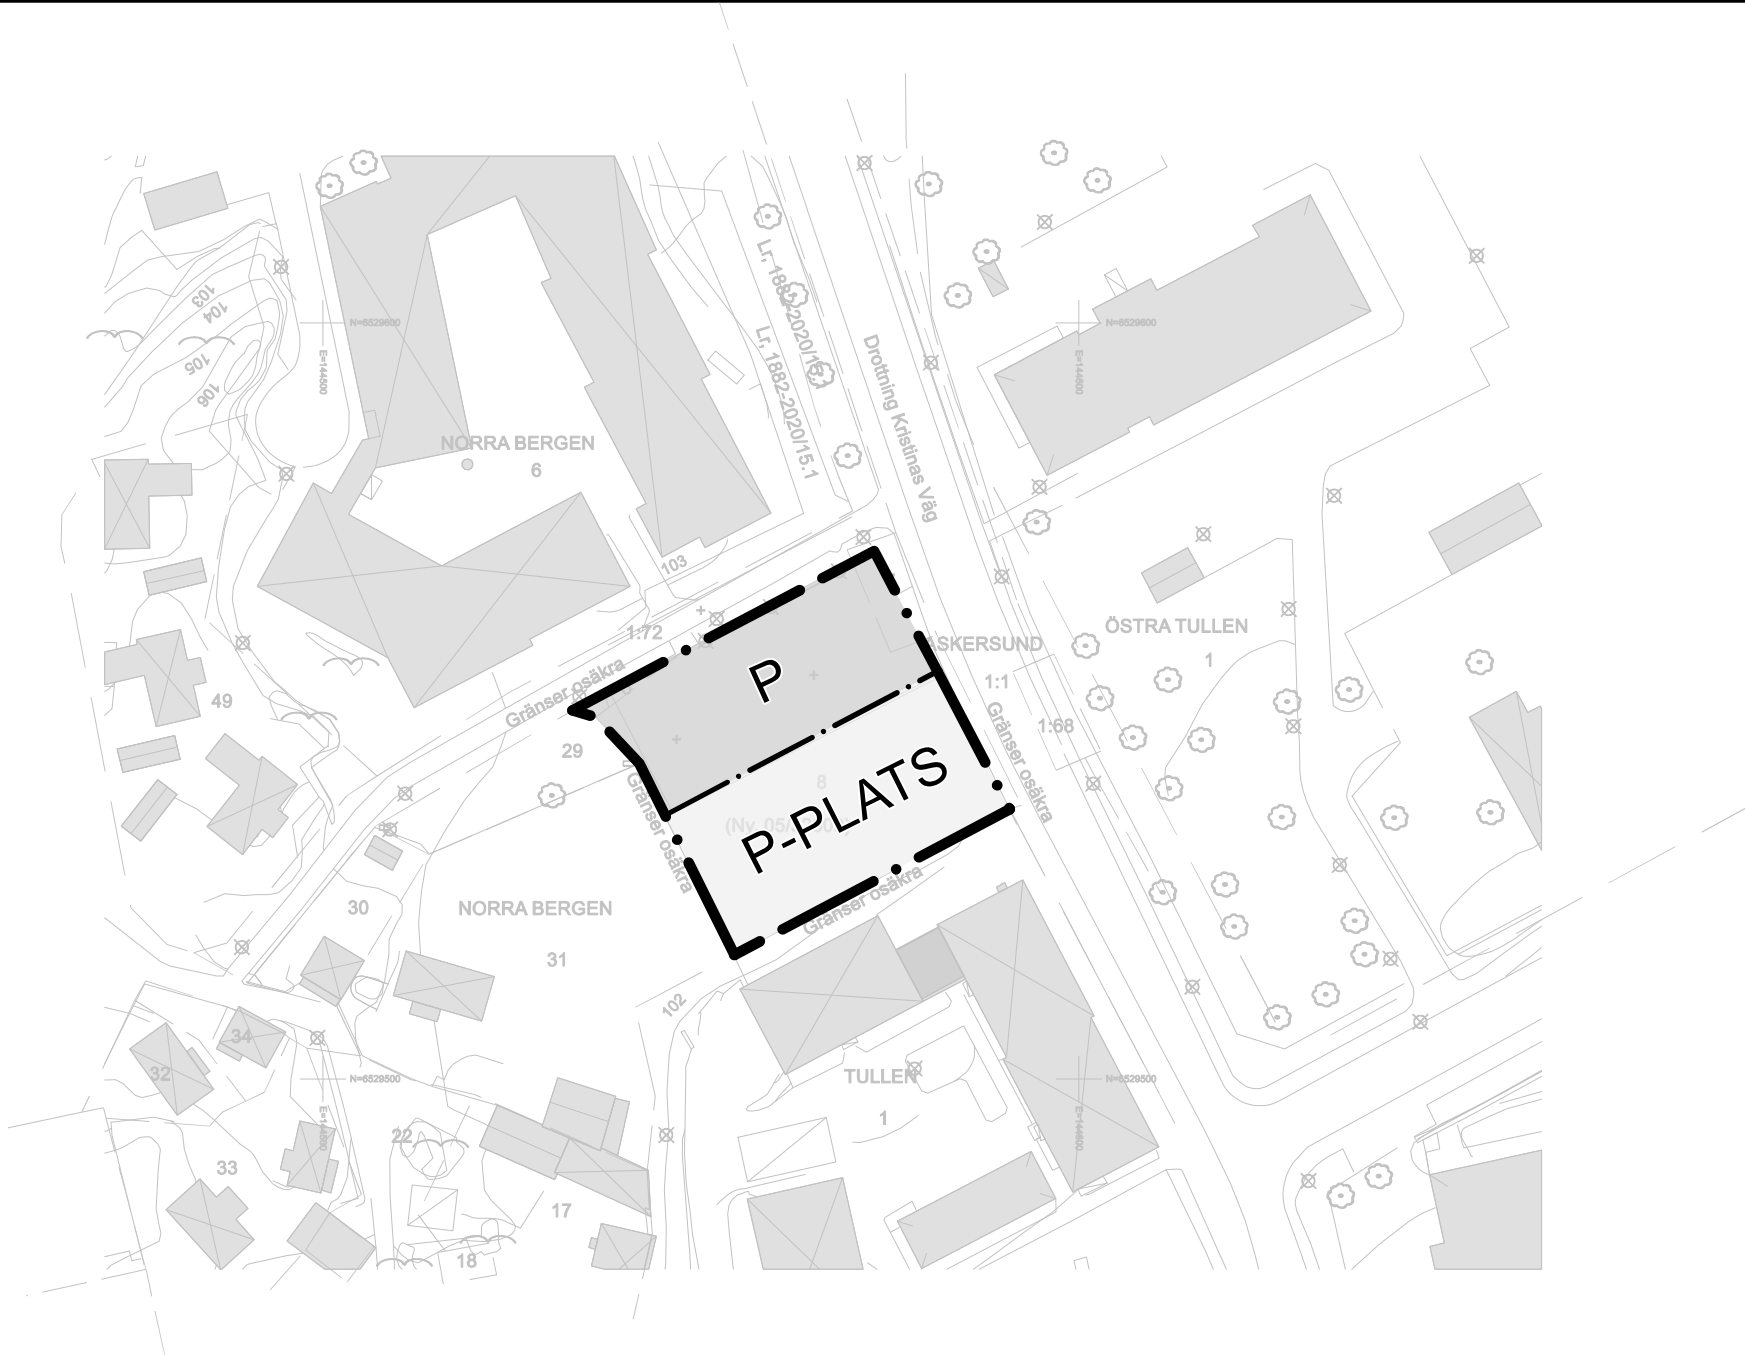

PLANBESTÄMMELSER

Följande gäller inom områden med nedanstående beteckningar. Endast angiven användning och utformning är tillåten. Där beteckning saknas gäller bestämmelsen inom hela planområdet.

GRÄNSER

- Planområdesgräns.
Användningsgräns.

ANVÄNDNING AV MARK


Allmän platsmark

- P-PLATS Parkering.

Kvartersmark

- P Parkering.

Genomförandetiden är 5 år efter laga kraft.

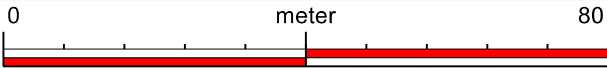

Skala 1:1000 (Originalformat A3)

GRUNDKARTA

till detaljplan för
Norra Bergen 8 m.fl.

Askersunds kommun, Örebro län

Redovisning av rättigheter kan vara ofullständig

Koordinatsystem i plan: SWEREF 99 15 00
Koordinatsystem i höjd: RH 70

Beteckningsbeskrivning enligt HMK-Ka.
Grundkartan upprättad genom revidering och komplettering av
fotogrammetriskt framställd primärkarta, 2025-09-26.
Fastighetsredovisningen hänför sig till 2025-10-01

Upprättad 2025-06-27 av Sweco Sverige AB,
Katrineholm/FE
Reviderad 2025-10-01



Kartbeteckningar, ett urval

- Traktgräns
Fastighetsgräns
Fastighetsbeteckning
Bostad, husliv/ takliv
Komplementbyggnad, husliv/ takliv
Skärmtak, byggnadsliv stolpe eller liknande/ takliv
Industri / samhällsfunktion
Servitutområde
Ledningsrättsområde
Körbana, GC-bana, ej kantsten/ kantsten

- Staket eller plank/ Stödmur
Höjdkurva
Ägoslagsgräns
Vatten/ Dike
Belysningstolpe/ Elskåp
Lövskog/ Barrskog
Servitut
Ledningsrätt
Gemensamhetsanläggning



Planhandlingar

- Planbeskrivning
Samrådsredogörelse
Granskningsutlåtande
Fastighetsförteckning
Undersökning om betydande miljöpåverkan

ANTAGANDEHANDLING

Detaljplan för

Norra Bergen 8 m.fl.

Askersund kommun, Örebro län.

Upprättad av Samhällsbyggnad Sydärke oktober, 2025.

Cloe Bender
Planarkitekt

Rickard Andersson
Samhällsbyggnadschef

Beslutsdatum

Antagande
2025-11-24

Laga Kraft
2025-12-19

Diarienummer
21KS32