

41-2

FÖRSLAG

till ändring av stadsplanen för

74:DE KV. LINDEN

å Öster inom
NYKÖPINGS STAD

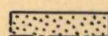
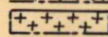
Upprättat år 1941 av

Bomgthon

Tillhör länsstyrelsens i
Södermanlands län beslut
den 12 november 1941.

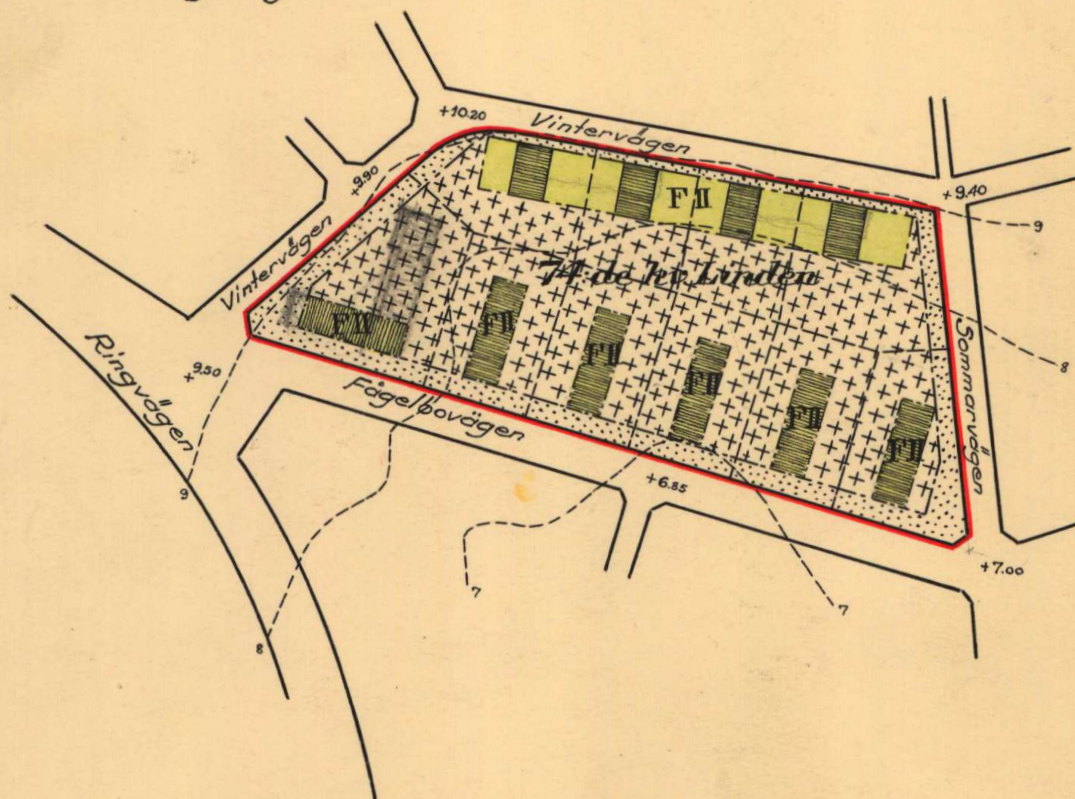
Beteckningar å förhållanden
vara fastställelse sökes:

- Gräns för den avsedda stadsplaneändringen.
- Kvartersgräns
- - - Gräns mellan olika bestämelseområden

-  Kvartersmark som ej får bebyggas
-  " som endast får bebyggas med uthus verandar o.d.
-  " för bostadsändamål, friliggande byggnadsställ i två vån.

Övriga beteckningar

-  Föreslagen byggnadsplats
- " fastighetsgräns
- - - Nivåkurvor
- +10.20 Fastställd gatu höjd.



Tillhör stadsfullmäktiges i Nyköping beslut
den 14 okt. 1941.

En Wessander
stadsfullmäktiges ordförande

Skala 1:2000



0480K-B:1026

0480K-P 41/2