

# FÖRSLAG TILL BYGGNADSPLAN ÖVER DEL AV GÄRESTAD NR 1

I LISTERBY KOMMUN, BLEKINGE LÄN

På grundval av en år 1958-1959 av Distriktslantmätare

H. Sagard uppgjord grundkarta upprättad i april 1960 och rev. i juli 1960 av

*Anders Edblad*

Anders Edblad  
Arkitekt SAR


## BETECKNINGAR TILL GRUNDKARTAN

- Fastighetsgräns
- ☒ Bonings- resp. uthus
- Väg
- Bro över vattendrag
- Stödmur
- Stenmur
- Staket
- Dike
- + 7.77 Höjd & befinnlig väg
- Nivåkurvor i meter över havet
- 15 Registerbeteckning

## BETECKNINGAR TILL BYGGNADSPLANEKARTAN

- Byggnadsplanegräns
- Väg-, byggnadsmarks- och annan områdesgräns
- Bestämelsegräns
- Gränslinjer ej avsedda att fastställas
- Vägmark
- Park eller plantering
- Område för bostadsändamål, fristående hus
- Mark som icke får bebyggas
- Iv Antal våningar jämte vindsinredning
- u Mark tillgänglig för underjordiska ledningar
- Föreslaget läge för nybyggnad, ej avsett att fastställas

Skala 1:2000

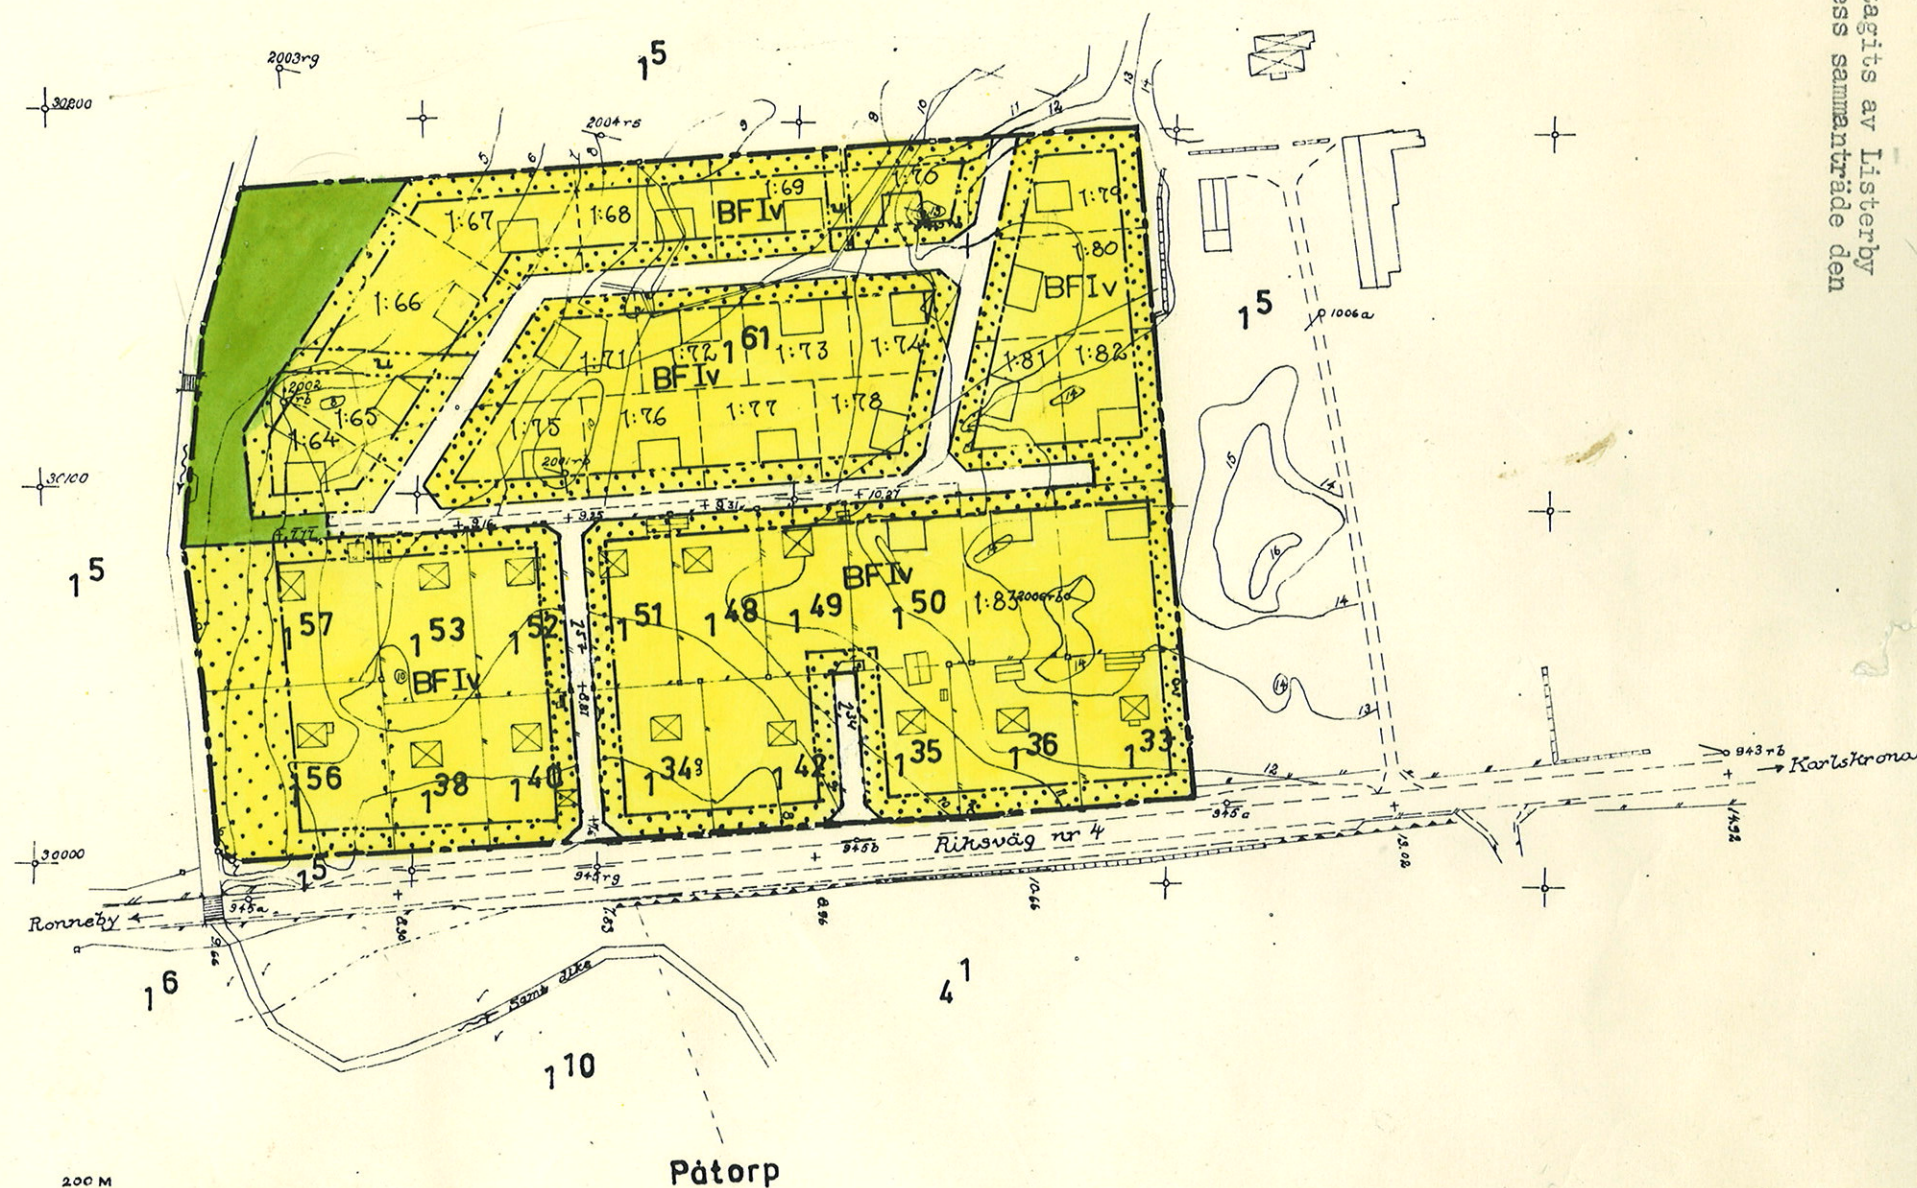

Listerby kommunalnämnd

Landskansliet i Karlskrona

Ink. 3 1 MRS 1962

III G2 4 61

Länsskyrelsen i Blekinge län har denna dag fastställt det på denna karta angivna förslag till byggnadsplan för del av Gärestad nr 1.  
Karlskrona i landskansliet den 14 juni 1961  
på tjänstens vägnar  
Torsten Piria

Länsskyrelsen har beslutat om fastställelsen har vunnit laga kraft.  
Karlskrona i landskansliet den 15 september 1961  
på tjänstens vägnar  
Torsten Piria

Att denna byggnadsplan antagits av Listerby kommunalfullmäktige vid dess sammanträde den 27.4.1961, betygas:  
O Berglund  
komm. kamm. lfdms sekr

Stämpel 2 kronor

Att denna kopia överensstämmer med originalet bekräftar:  
*F. L. Listerby*