

FÖRSLAG TILL ÄNDRING AV STAD/PLANEN FÖR DEL AV

FRÖSÖ KÖPING

(DEL AV KV. HANTVERKAREN)

UPPRÄTTAT 1 NOVEMBER 1960 AV

*Bertil Almerud*BERTIL ALMERUD
STAD/ARKITEKT

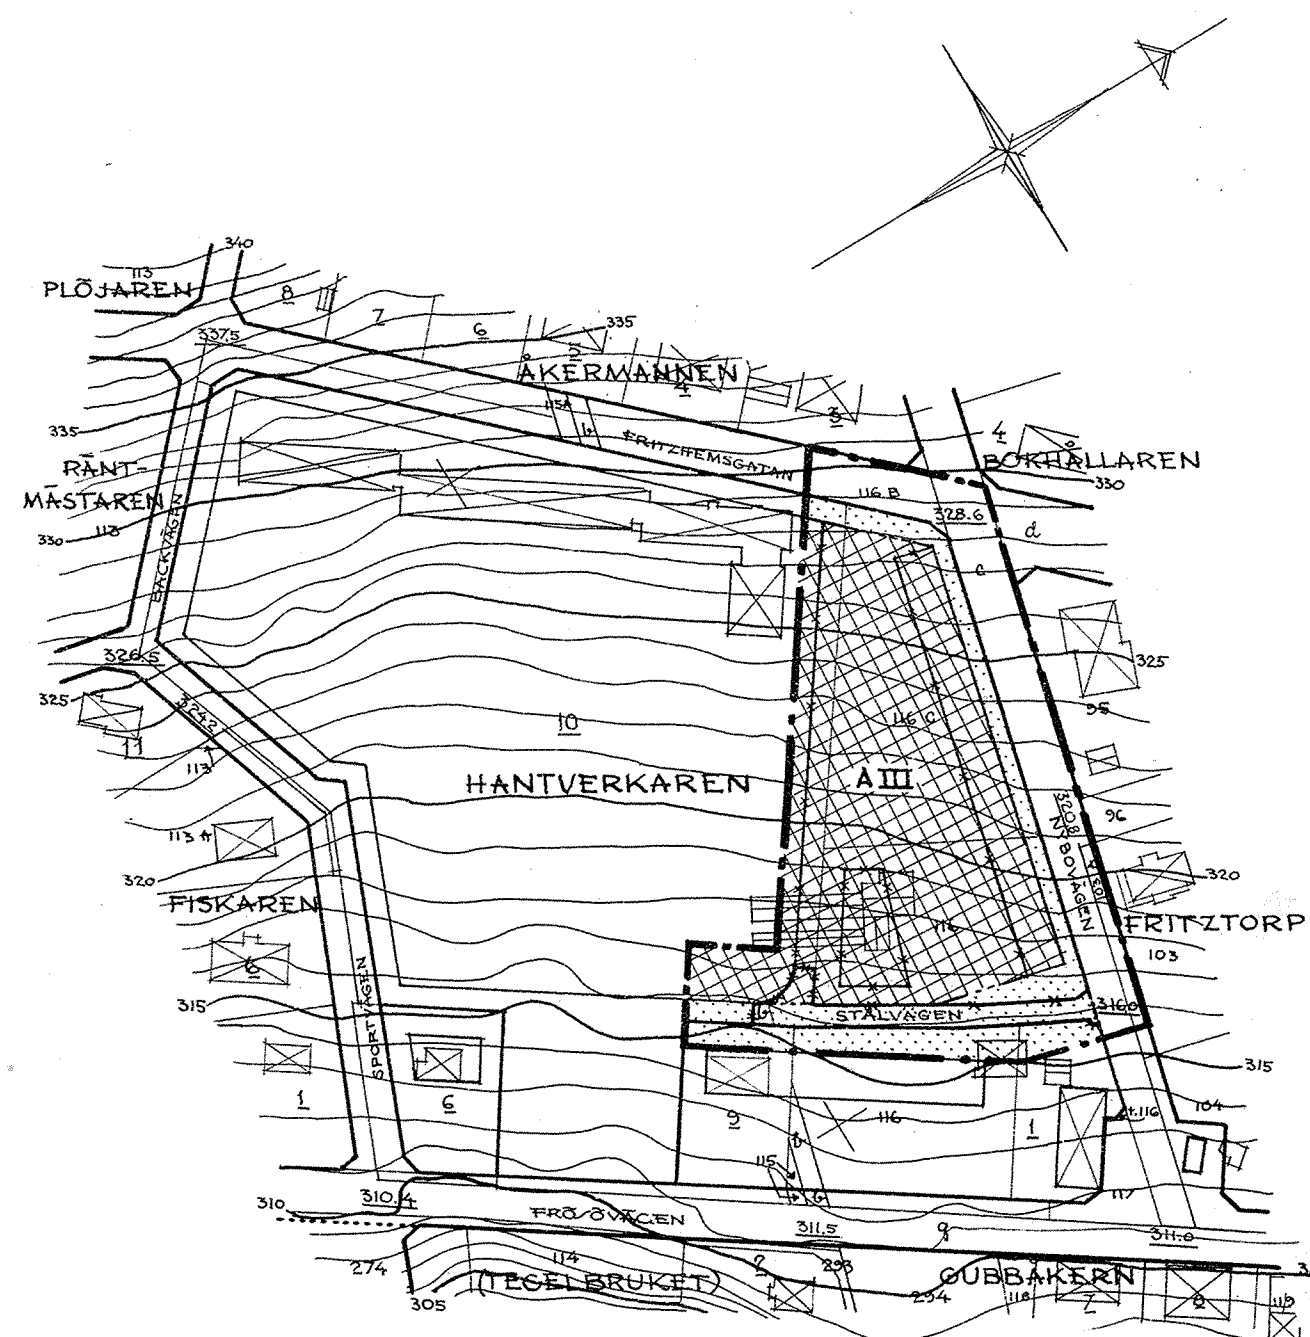
STAD/PLANEKARTA

BETECKNINGAR:

- STAD/PLANEGRÄNS
 GÄLLANDE KVARTER/- OCH OMRÅDE/GRÄNS
 KVARTER/GRÄNS, AV/EDD ATT UTGÅ
 FÖRE/LAGEN KVARTER/GRÄNS
 GÄLLANDE BESTÄMMEL/EGRÄNS
 BESTÄMMEL/EGRÄNS, AV/EDD ATT UTGÅ
 FÖRE/LAGEN BESTÄMMEL/EGRÄNS
 BETECKNINGAR, VILKA HÄNFÖRA SIG TILL
 STAD/PLANEBESTÄMMEL/ERNA
 ANTAL VÅNINGAR
 GÄLLANDE GATUHOJD
 FASTIGHET/GRÄNS
 TOMTNUMMER, STAD/ÅCONUMMER
 BEFINTLIG BYGGNAD
 PUNKT I RUTNÄT

SKALA 1:2000

20 10 0 50 100 150 200

Tillhör byggnadsnämndens i Frösö köping
beslut den 14. 2. 1961*E. Edvall*
BN:s ordf.

Ifrågavarande stadsplaneändring har fastställts genom länsstyrelsens i Jämtlands län resolution denna dag. Enär jämlikt stadgandet i 150 § tredje stycket byggnadslagen klagan ej må föras över resolutionen, har den vunnit laga kraft; betygar Östersund i landskansliet den 8 juni 1961.

På tjänstens vägnar:

Per Bjering
Per Bjering