
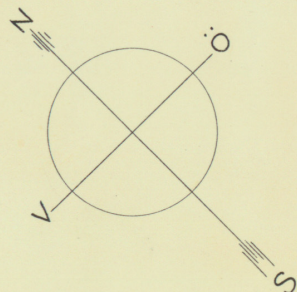


FÖRSLAG TILL UTVIDGNING
AV BYGGNADSPÄN ÖVER OMRÅDE AV GLUMS-
LÖVS BY I HÅRSLÖVS KOMMUN, MALMÖHUS
LÄN

SKALA 1:2000
UPPRÄTTAD ÅR 1956 AV
KJESSLER & MANNERSTRÄLE AB

Sten Gedda
Jon-Erik Lund

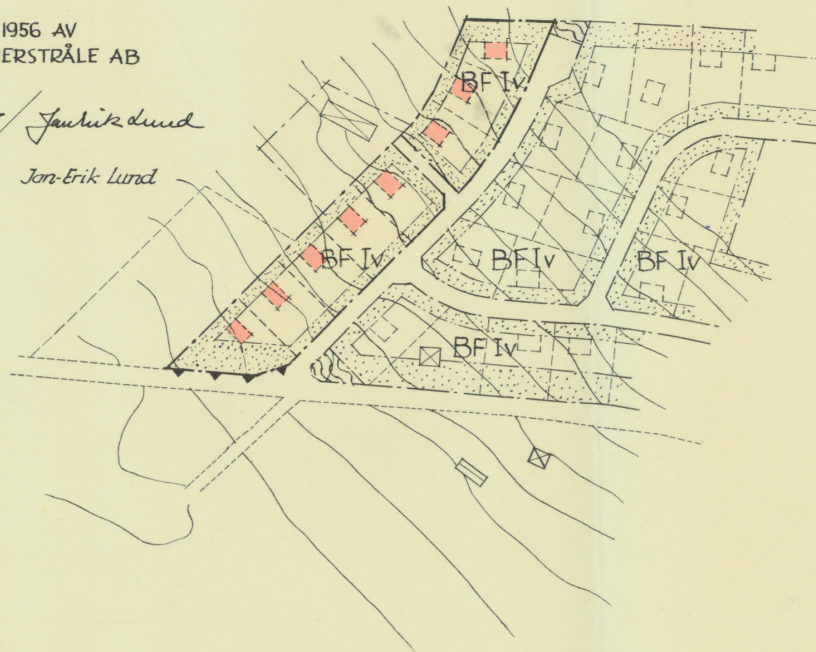

Genom beslut den 3 oktober 1958, vilket
på grund av stadgande i 150 § tredje
stycket byggnadslagen vunnit laga kraft,
har länsstyrelsen i Malmöhus län fast-
ställt det å denna karta avfattade för-
slag till utvidgning av byggnadsplan;
betygar. Malmö i landskansliet som ovan.
På tjänstens vägnar:
T. Rosenfeld

Stämpel två kronor
påf.exp.

Beteckningar på planförslaget:

- A. Gränsbeteckningar
- Plangräns
 - Områdesgräns
 - Bestämmelsegräns
 - Illustrationsgräns
 - Föreslagen tomtgräns, ej avsedd att fastställas
 - Ulfart eller utgång till väg för ej anordnas
- B. Områdesbeteckningar
- Vägmark eller annan mark för trafikändamål
 - Byggnadsmark
 - BF Område för bostadsändamål fristående hus
- C. Övriga beteckningar
- I Vägningsantal
 - V Vindsinrättning
 - Föreslagen byggnad ej avsedd att fastställas
 - Mark, som ej får bebyggas

REVIDERAT DEN 6.5.1958.
Kompleterad den 9.9.1958.

Kopierat likhet med originalen tryckes.
Stockholm den 12 nov 1958

STATENS REPRODUKTIONSTÄLT

G. Lundberg

Statens Reproduktionsanstalt 1958