


FÖRSLAG TILL
STADSPLAN FÖR
KRONOGÅRDEN
(ALTORPSOMRÅDET)
I TROLLHÄTTANS STAD

UPPGJORT I MARS 1963 AV

Thorvald Sunde
STADSARKITEKT

Ann. Ansell
STADSIINGENJÖR

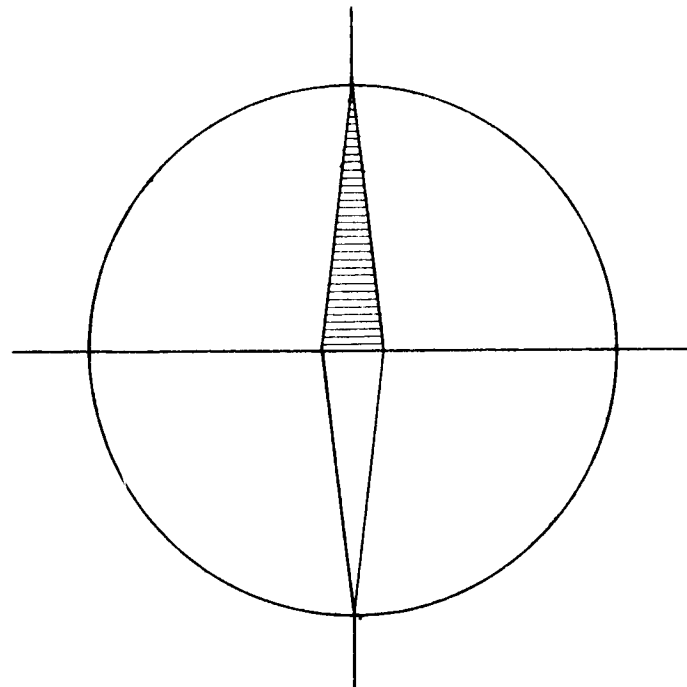

Tillhör stadsfullmäktiges protokoll
§ 250 av den 18 juni 1963, betygat

stadsfullmäktiges ordf.

BETECKNINGAR:

- GRUNDKARTA
- Gällande områdes- och bestämmelsegränser
 - Fastighetsgränser
 - Vägar
 - ▢ Huvudbyggnad resp. uthus
 - Diken
 - + 0.8 Gällande gatuhöjd
 - ~ Nivåkurver
 - Punkt i rutnät
- STADSPANEKARTA
- Stadsplanegränser
 - Gällande områdes- och bestämmelsegränser
 - Gat-, kvarters- och annan områdesgränser
 - Särskild områdesgränser (anordnande av stängsel)
 - Bestämmelsegränser
 - Gränslinje ej avsedd att fastställas
 - Allmän plats: gata eller torg
 - Allmän plats: park eller plantering
 - Område för allmänt ändamål
 - Område för bostadsändamål, sammanbyggda hus
 - Transformatorstation
 - Mark som icke får bebyggas
 - Gällande gatuhöjd
 - Gatuhöjd
 - Antal våningar
 - Byggnadshöjd
 - Våningsyta i m²

SKALA 1:1000

0 10 20 30 40 50 60 70 80 90 100



ORIGINAL

06.

Översikt över stadsplanens innehåll
och förhållanden till andra planer
och kartor. Se även bilaga
1. Innehållsregister och förklarande
tecken. Utgivet 1963.

Ch. Sunde
Förstaplanens vägmärke