


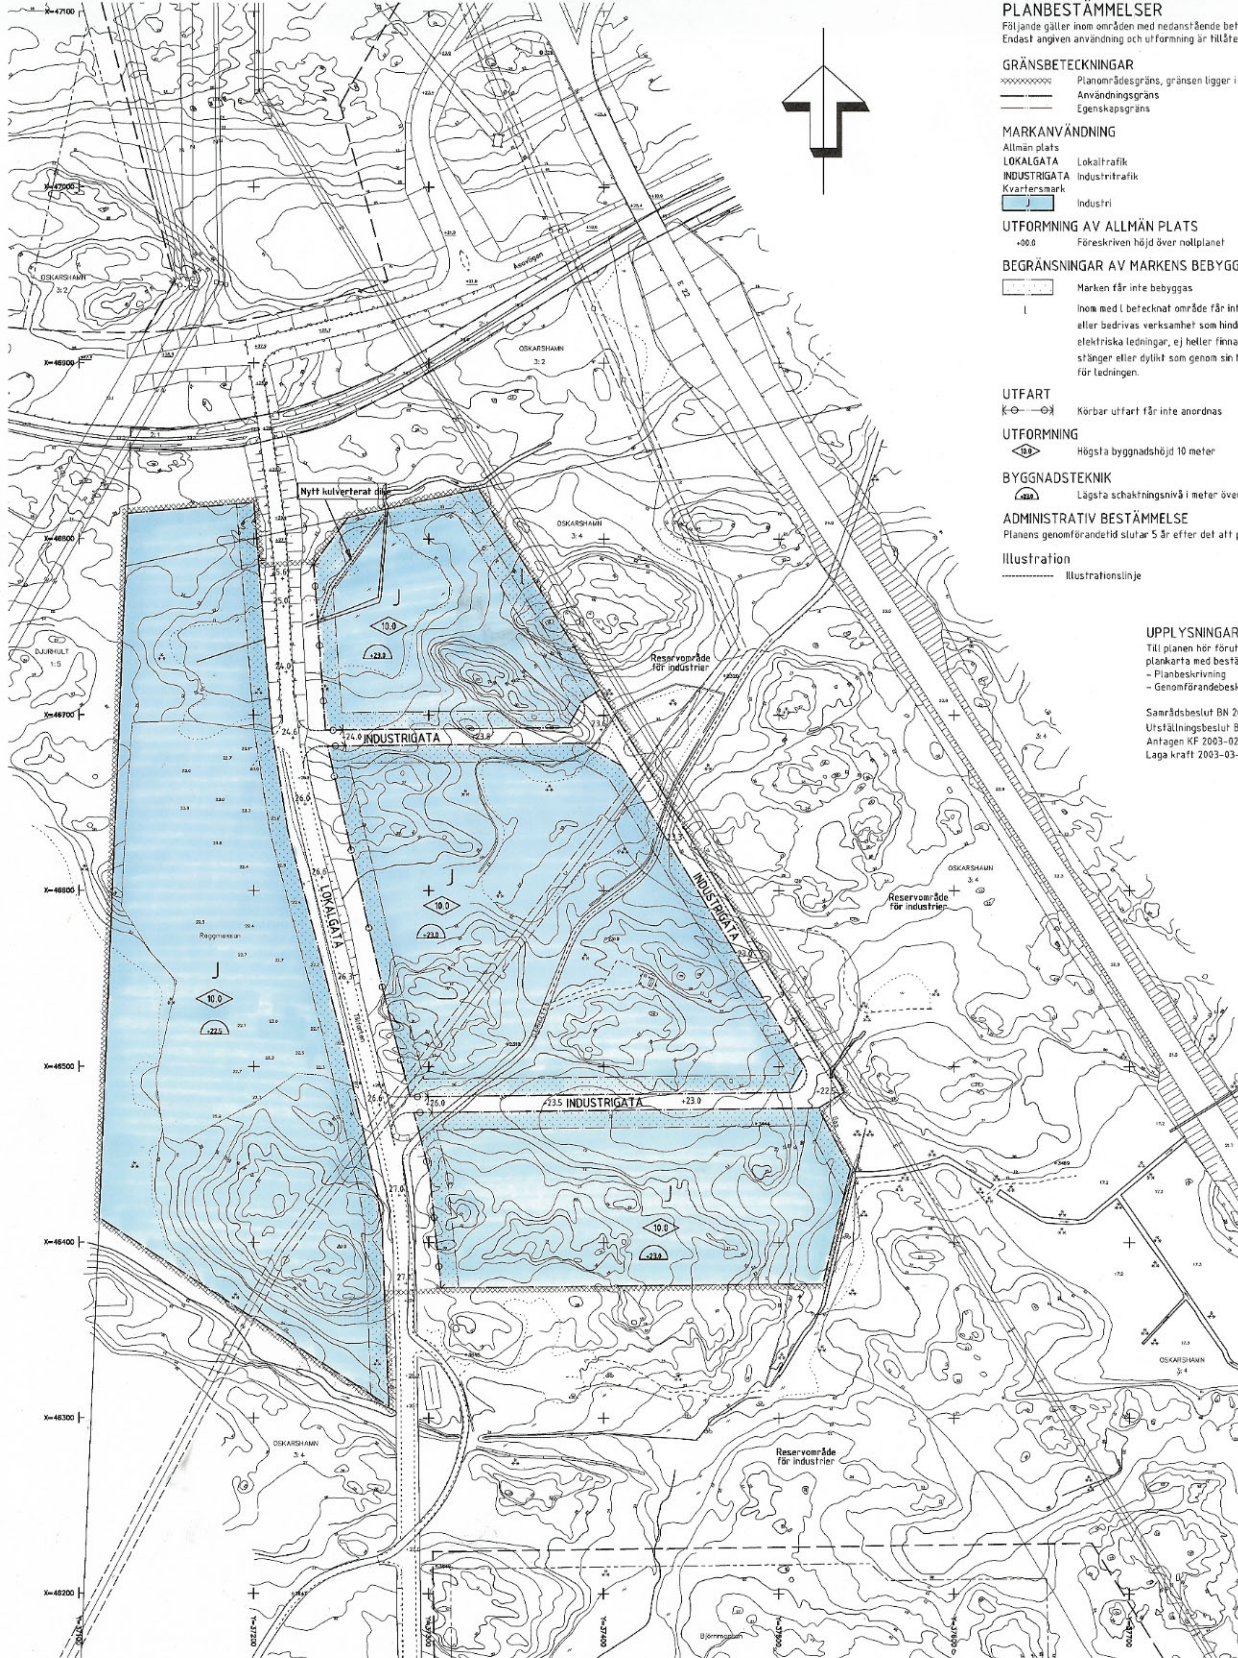

PLANBESTÄMMELSER

Följande gäller inom områden med nedanstående beteckningar. Endast angiven användning och utformning är tillåten.

GRÄNSBETECKNINGAR

- Planmässiga gränser, gränser ligger i rastrets innerkant
- Användningsgränser
- Egenskapsgränser

MARKANVÄNDNING

- Allmän plats
- LOKALGATA Lokaltrafik
- INDUSTRIGATA Industritrafik
- Kvarterstomt
- Industri

UTFORMNING AV ALLMÄN PLATS

- 0,0 Föreskriven höjd över nollplanet

BEGRÄNSNINGAR AV MARKENS BEBYGGANDE

- Marken får inte bebyggas
- Inom med i betecknat område får inte byggas anläggning eller bedrivas verksamhet som hindrar bibehållandet av elektriska ledningar, ej heller finns vegetation, flaggstänger eller dylikt som genom sin höjd kan utgöra fara för ledningarna.

UTFART

- Körbar utfart får inte anordnas

UTFORMNING

- Högsta byggnadshöjd 10 meter

BYGGNADSTEKNIK

- Lägst skaktningsnivå i meter över nollplanet

ADMINISTRATIV BESTÄMMELSE

- Planens genomförandetid slutar 5 år efter det att planen vunnit laga kraft

Illustration

- Illustrationslinje

UPPLYSNINGAR

- Till planen hör förutom denna plankarta med bestämmelser
- Planbeskrivning
- Genomförandebeskrivning

Samrådsbeslut BN 2002-03-21
Utsälningsbeslut BN 2002-09-25
Antagen KF 2003-02-10
Laga kraft 2003-03-14

GRUNDKARTA HIL

Detaljplan för
Del av OSKARSHAMN 3:4 m.fl. fastigheter
Storskogens industriområde, Norra delen
Centralorten, Oskarshamns kommun
Beteckningar HIL grundkarta: se särskild bilaga
Koordinatsystem i plan: ZS Gon V 1938/1966
Koordinatsystem i höjd: RH 1970/1981
Måtklass 3
Lägesangivning: Registerkarta blad 0569724, 25, 34, 35

Grundkarta upprättad på Stadsbyggnadskontorets
mättingsavdelning 2002-01-08

Göran Johansson
Mättingschef

Detaljplan för

Del av OSKARSHAMN 3:4 m.fl. fastigheter
Storskogens industriområde, Norra delen
Centralorten
Oskarshamns kommun

Upprättad på Stadsbyggnadskontorets planavdelning februari 2002. Reviderad 2002-09-25

Mats Hermansson
Stadsbyggnadschef

Bo Jönsson
Planeringsör



Skala 1:2000