



PLANKARTA

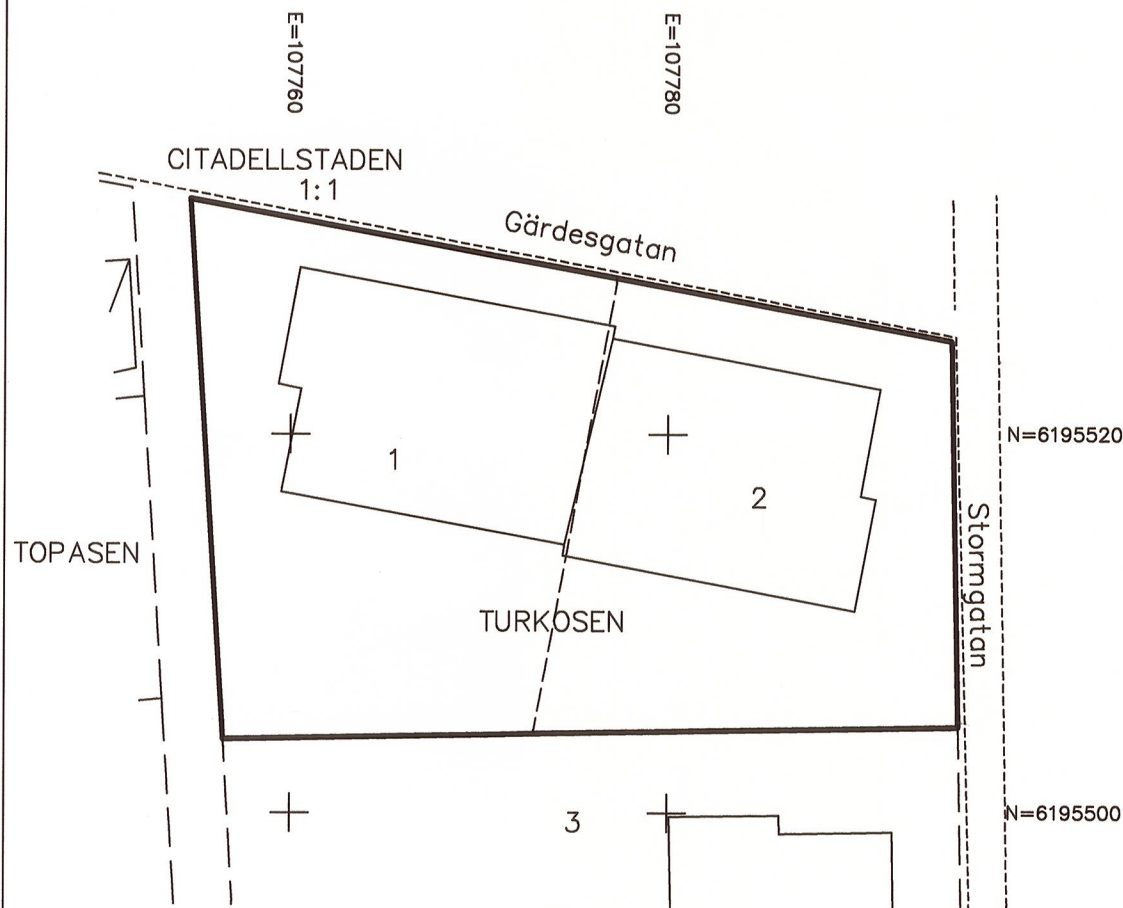

GRUNDKARTEBETECKNINGAR

— — — — —	Traktgräns / Kvartersgräns
- - - - -	Fastighetsgräns
TURKOSEN	Traktnamn / Kvarternamn
2, 1:1	Registernummer
	Byggnad
— — — — —	Väggkant
+	Rutnätspunkt

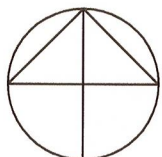

Skala 1:400

koordinatsystem SWEREF99 13 30

TILLÄGG TILL PLANBESKRIVNING

Syftet med planändringen är att möjliggöra fastighetsreglering mellan Turkosen 1 och 2 för att bilda en fastighet. Förslaget innebär att den tomtindelning som fastställdes 1947-12-30, akt 1282K-1/770, som idag gäller som så kallade fastighetsindelningsbestämmelser i detaljplanen, upphävs för Turkosen 1 och 2. Planförslaget innebär ingen ändring av gällande detaljplan i övrigt.

GENOMFÖRANDEBESKRIVNING

Planändringen skickas ut för samråd under augusti 2014. Under förutsättning att planen kan antas av stadsbyggnadsnämnden i september 2014 kan den vinna laga kraft tidigast i oktober 2014.

Planen innebär ingen ändring av fastighetsindelningen men möjliggör fastighetsreglering mellan Turkosen 1 och 2. Ansökan görs hos Lantmäterimyndigheten.

TILLÄGG TILL PLANBESTÄMMELSER

För området gäller stadsplan från 1966-06-08, akt 12-LAN-423, vilken gäller som detaljplan. Detaljplanen fortsätter gälla oförändrat.

GRÄNSBETECKNINGAR

— gräns för planområdet

UPPHÄVD BESTÄMMELSE

Genom detta tillägg upphävs för Turkosen 1 och 2 de bestämmelser enligt 4 kap 18§ plan- och bygglagen (fastighetsindelningsbestämmelser) som fastställdes 1947-12-30. Bestämmelserna är registrerade som tomtindelning, akt 1282K-1/770.

ADMINISTRATIV BESTÄMMELSE

Genomförandetiden är fem år från den dag planen vinner laga kraft.

Ändring av detaljplan 12-LAN-423 för kvarteren Safiren, Smaragden, Topasen och Turkosen

(fastighetsindelningsbestämmelser för Turkosen 1 och 2)
i Landskrona
2014-08-21


Åsa Cademar Nilsson
Lantmäterichef


Erika Eek
Förretningslantmätare

antagen av SBN 2014-10-14
laga kraft 2014-11-10

LP2014/1