

PLANKARTA

- Planområdesgräns
- Användningsgräns
- Egenskapsgräns

Planbestämmelser

Följande gäller inom de områden som har nedanstående beteckningar. Där beteckningar saknas gäller bestämmelsen inom hela området om inte annat anges.

ANVÄNDNING AV MARK OCH VATTEN

Kvartersmark

- B** Bostäder
- C₁** Centrum, samlingslokal

UTNYTTJANDEGRAD

Största byggnadsarea i procent av fastighetsarean. På fastigheten får högst en huvudbyggnad uppföras med två lägenheter. Uthus, garage och andra gårdsbyggnader får inte uppta större sammanlagd byggnadsarea än 75 m² per fastighet.

BEGRÄNSNINGAR AV MARKENS BEBYGGANDE

- Marken får inte bebyggas

MARKENS ANORDNANDE

Utfart

- Körbar utfart får inte anordnas

Mark och vegetation

- ej parkering Parkering får ej anordnas

PLACERING, UTFORMNING, UTFÖRANDE

Utformning

- || Högsta antal våningar
- 6.0 Högsta byggnadshöjd i meter

ADMINISTRATIVA BESTÄMMELSER

Genomförandetid

Genomförandetiden är 5 år räknat från det datum planen vinner laga kraft.



Detaljplan för Villstads-Haghult 1:93

i Smålandsstenar
Gislaveds kommun, Jönköpings län.

Upprättad i augusti 2005

Britt-Marie Holmberg

Britt-Marie Holmberg Gislaveds kommun
Plantekniker Bygg- och miljökontoret


Planens beteckning SM 81

Antagen av Bygg- och miljönämnden 2005-10-06

Vunnit laga kraft 2005-11-04

Genomförandetidens slut 2010-11-04

Skala 1:500

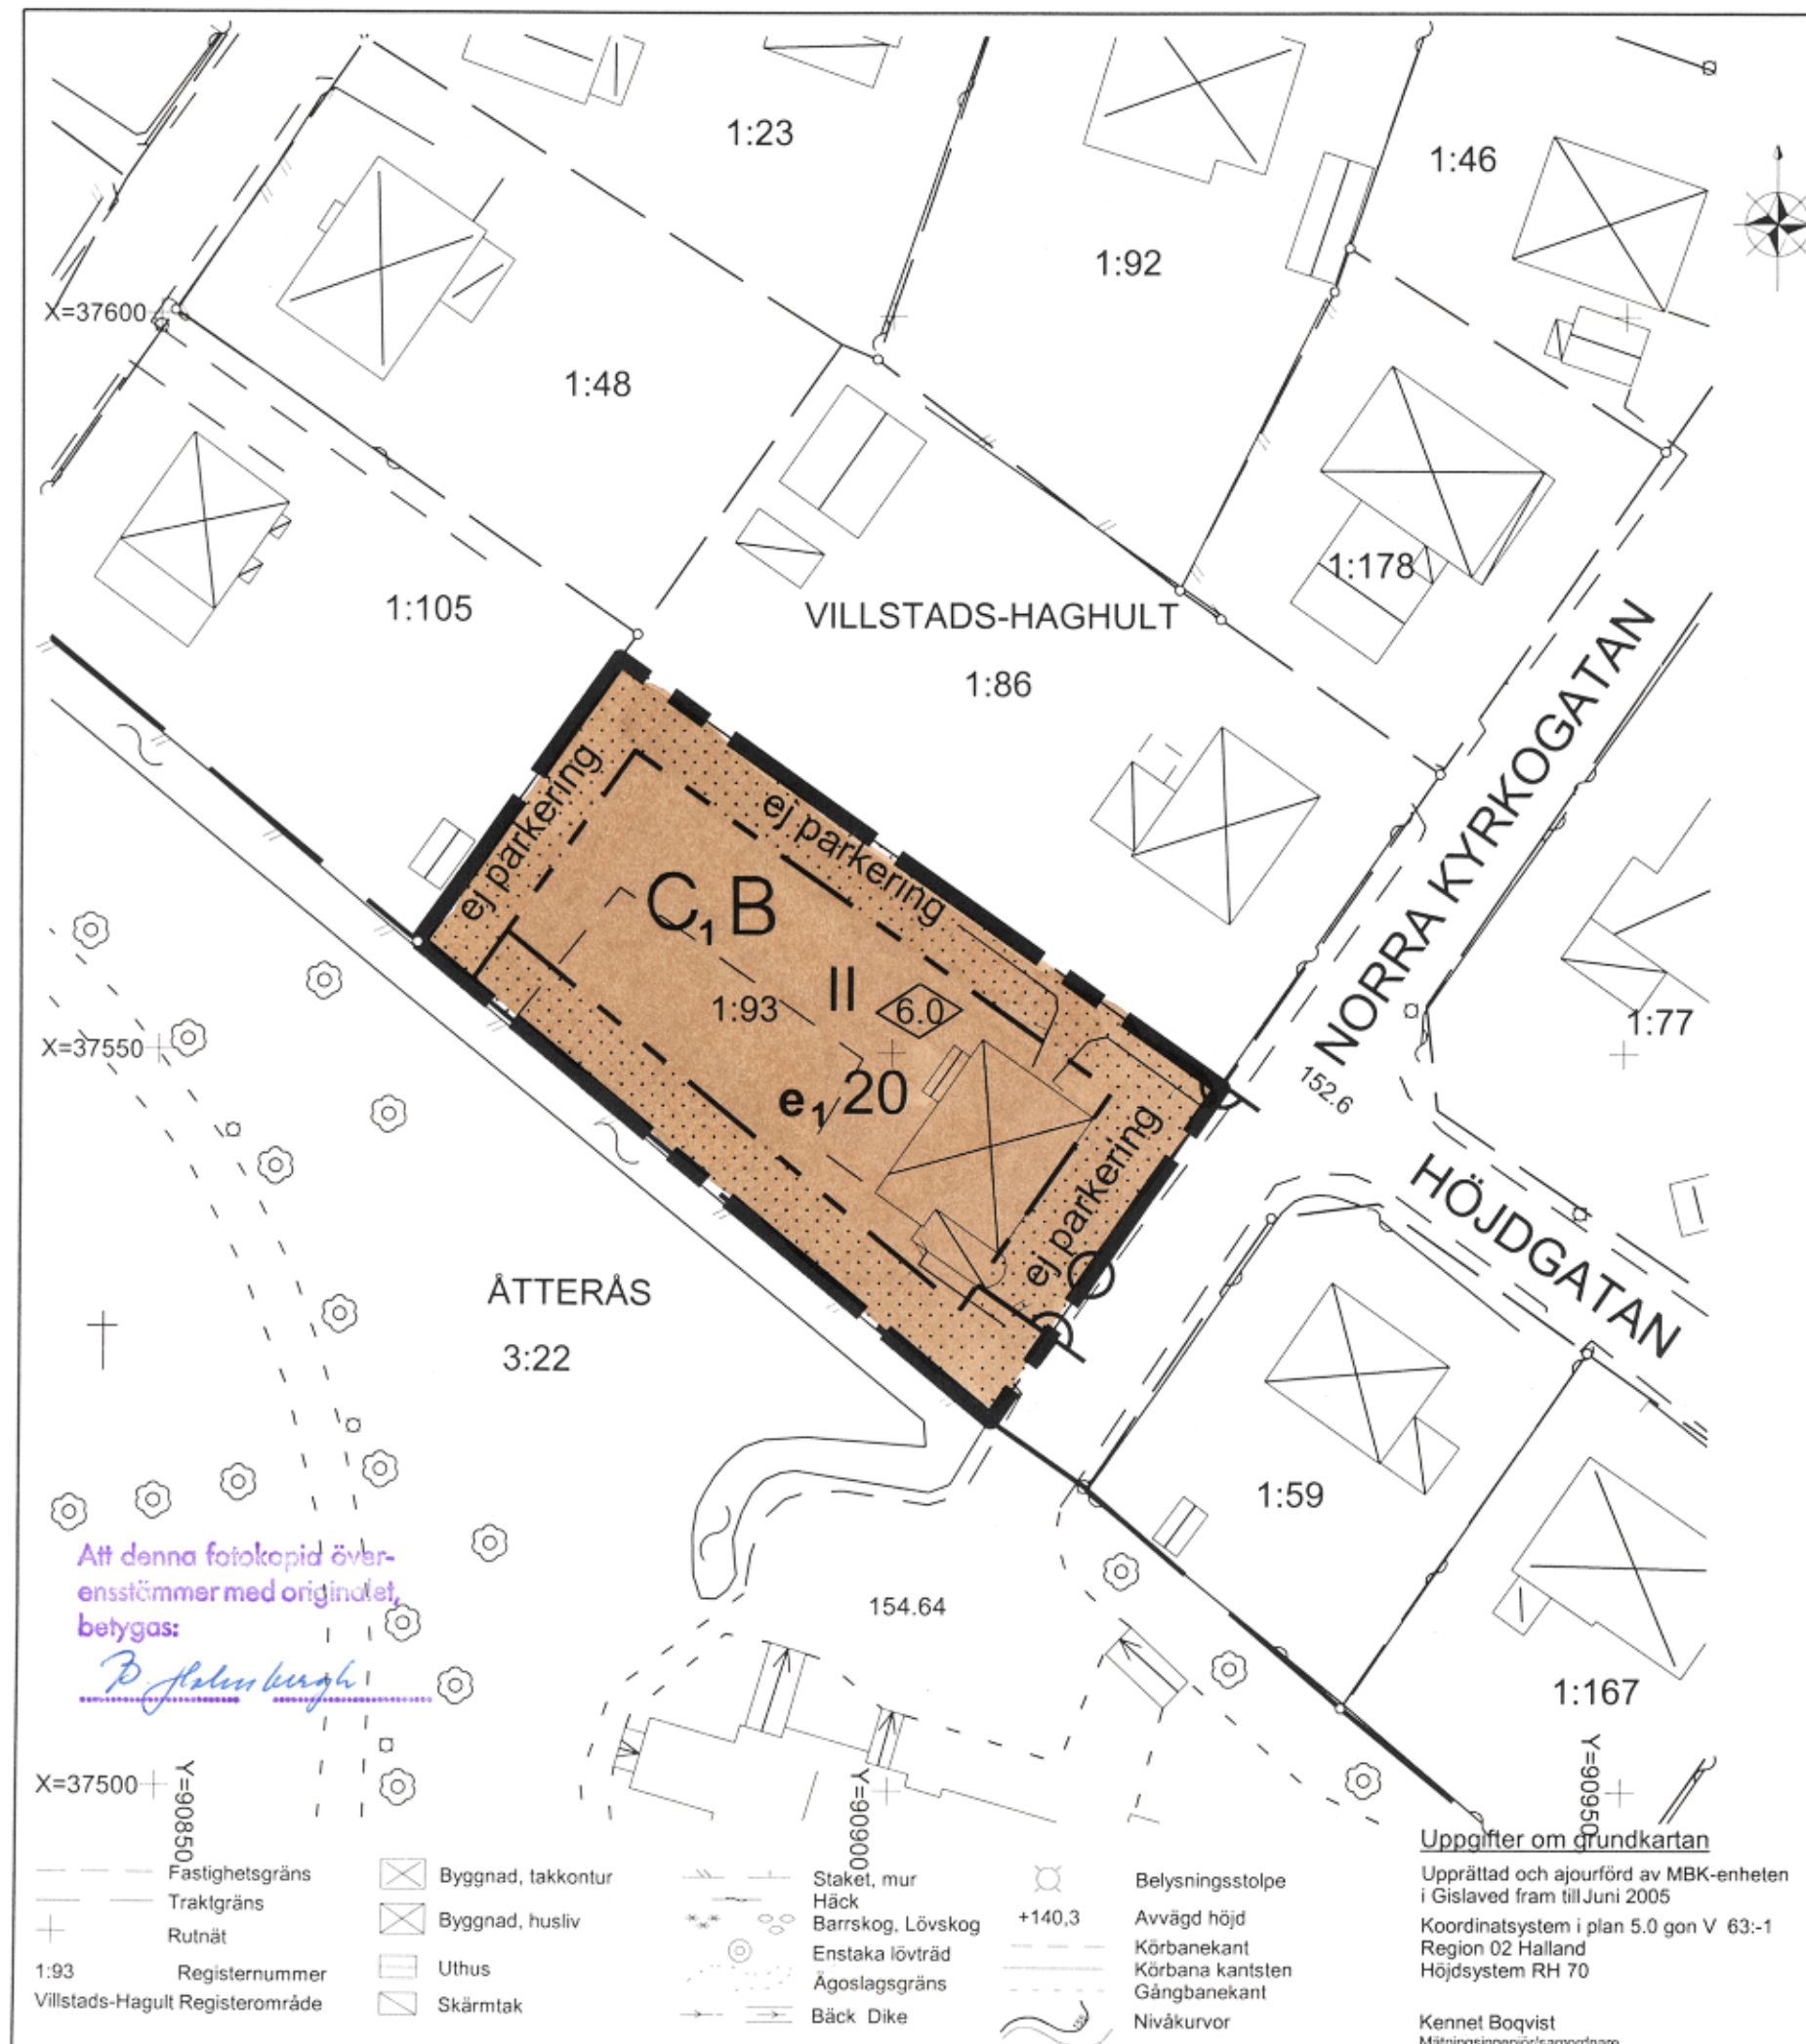

Att denna fotokopia överensstämmer med originalet, bekräftar:

Britt-Marie Holmberg