

FÖRSLAG TILL ÄNDRING OCH UTÖKNING AV STADSPLANEN FÖR TROLLHÄTTAN EDSBORGSVÄGEN M.M.

UPPGJORT 1 DECEMBER 1975

THORVALD STRUVE
THORVALD STRUVE
STADSARKITEKTTAGE BOGREN
TAGE BOGREN
STADSPANEARKITEKT

REVIDERAT 18 MARS 1976

THORVALD STRUVE
THORVALD STRUVE
STADSARKITEKTTAGE BOGREN
TAGE BOGREN
STADSPANEARKITEKT

BETECKNINGAR:

GRUNDKARTA

- GÄLLANDE KVARTERS- ELLER ANNAN OMRÅDESGRÄNS ENLIGT DETALJPLAN
- SÄRSKILD OMRÅDESGRÄNS (ANORDNANDE AV STÅNSEL)
- GÄLLANDE BESTÄMMESEGRÄNS ENLIGT DETALJPLAN
- FASTIGHETSGRÄNS
- BYGGNADER
- TRANSFORMATORSTATION
- STAKET, HÄCK
- STENMUR, STÖDMUR
- HÖGSPÄNNINGSLEDNING
- HÖGSPÄNNINGSLEDNING UNDER MARKYTAN
- JÄRNVÄGSSPÅR
- VÄG
- SLÄNT
- VATTENLEDNING UNDER MARKYTAN
- DIKE
- HÖJDKURVOR
- FASTSTÄLLD HÖJD PÅ GATA
- POLYGONPUNKT
- FORNLÄNNING

STADSPANEKARTA

A GRÄNSBETECKNINGAR

- GRÄNS BELÄGEN TRE (3) METER UTANFÖR DET OMRÅDE, SOM BERÖRES AV FÖRSLAGET
- GÄLLANDE OMRÅDESGRÄNS AVSEDD ATT BIBEHÅLLAS
- GÄLLANDE BESTÄMMESEGRÄNS AVSEDD ATT BIBEHÅLLAS
- GÄLLANDE OMRÅDESGRÄNS AVSEDD ATT UTGÅ
- GÄLLANDE BESTÄMMESEGRÄNS AVSEDD ATT UTGÅ
- KVARTERS- ELLER ANNAN OMRÅDESGRÄNS
- BESTÄMMESEGRÄNS
- GRÄNSLINJER EJ AVSEDDA ATT FASTSTÄLLAS
- FÖRBUD MOT UTFART MED STÅNSELKYLDIGHET
- TVÄRSTRECK MED PIL MARKERAR FÖRBUDETS SLUT
- FÖRBUD MOT UTFART
- TVÄRSTRECK MED PIL MARKERAR FÖRBUDETS SLUT
- BULLERSKYDDSPÅNK

B OMRÅDESBETECKNINGAR

ALLMÄN PLATS

- GATA ELLER TORG
- PARK ELLER PLANTERING

BYGGNADSKVARTER

- OMRÅDE FÖR BENSINFÖRSÄLJNING

SPECIALOMRÅDEN



- OMRÅDE FÖR FORDONSPARKERING
- OMRÅDE FÖR JÄRNVÄGSANDAMÅL
- OMRÅDE FÖR BULLERSKYDDSANLÄGGNING

C ÖVRIGA BETECKNINGAR

- MARK SOM ICKE FÅR BEBYGGAS
- MARK TILLGÄNGLIG FÖR ALLMÄN GÅNG- OCH CYKELTRAFIK
- MARK TILLGÄNGLIG FÖR ALLMÄN GATUTRAFIK
- GÄLLANDE GATUHÖJD
- GÄLLANDE GATUHÖJD AVSEDD ATT UTGÅ
- GATUHÖJD
- HÖGSTA HÖJD FÖR BULLERSKYDDSANLÄGGNING
- BYGGNADSHÖJD
- KONNEKTIONSKORS


GRUNDKARTAN, VILKEN UPPRÄTTATS ÅR 1975 GENOM UTDRAG
UR STADSINGENJÖRSKONTORETS PRIMÄRKARTVERK, BESTYRKES:ARNE ARODELL
ARNE ARODELL
STADSINGENJÖRTILLHÖR KOMMUNFULLMÄKTIGES BESLUT
NR 68 AV DEN 22 APRIL 1976 BETYGAR:
GUSTAV KARLSSON
GUSTAV KARLSSON
KOMMUNFULLM V ORDFGENOM LAGAKRAFTVUNNET BESLUT DEN
23 JUNI 1976 HAR LÄNSSTYRELSEN FASTSTÄLLT
DETTA FÖRSLAG
GERT OLSSON
GERT OLSSON

BLAD 1

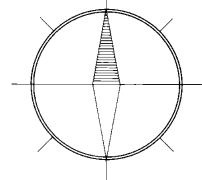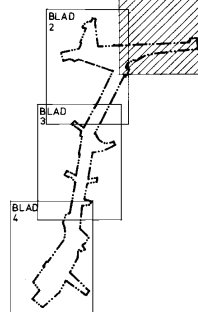

SKALA 1:1000

10 0 10 20 30 40 50 60 70 80 90 100 M


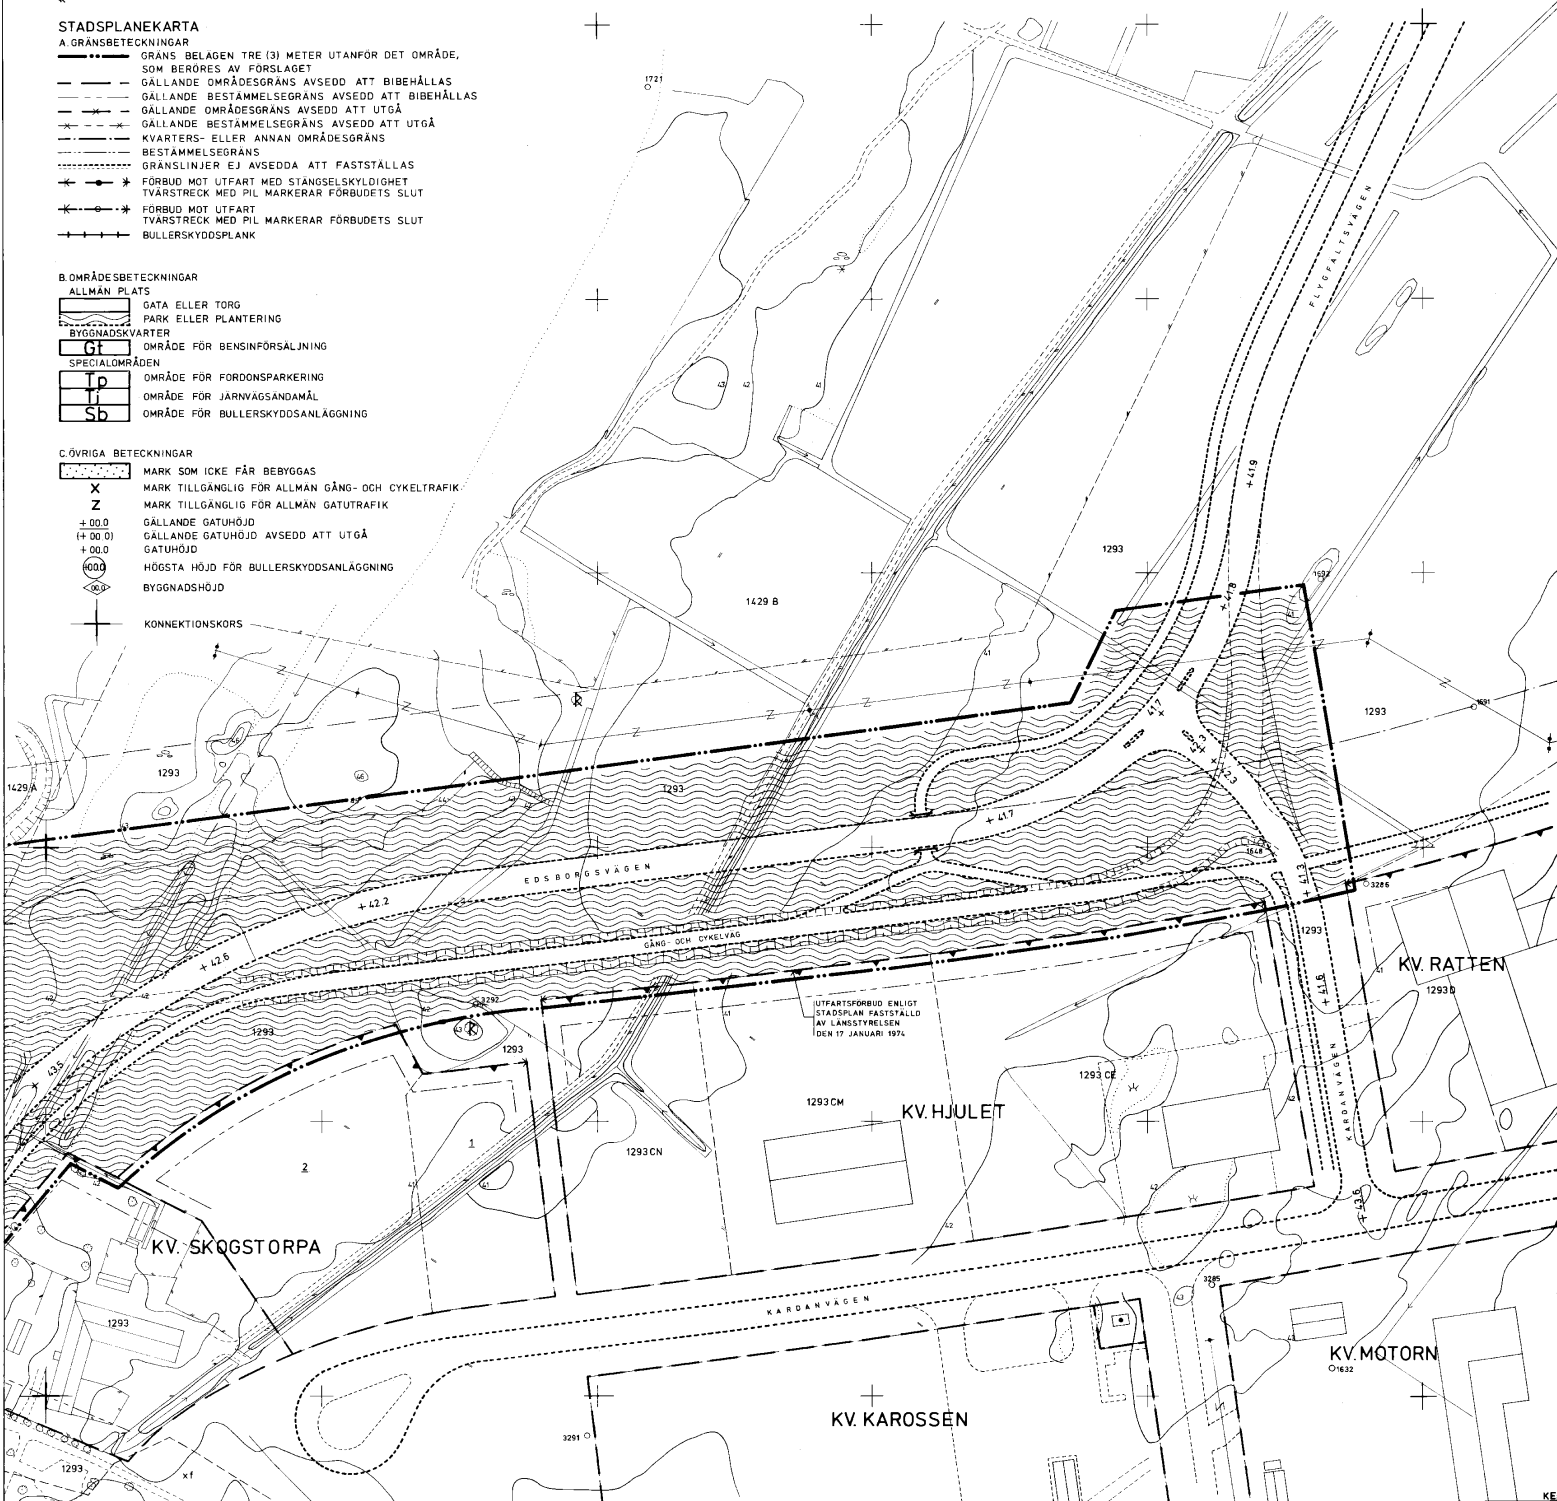


EDSBORGSVÄGEN M.M. I TROLLHÄTTAN


GRUNDKARTAN, VILKEN UPPRÄTTATS ÅR 1975 GENOM UTRAG
UR STADNINGENJÖRSKONTORETS PRIMÄRKARTVERK, BESTYRKES

ARNE ARODELL
ARNE ARODELL
STADSINGENJÖR

BLAD 2

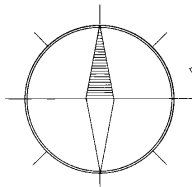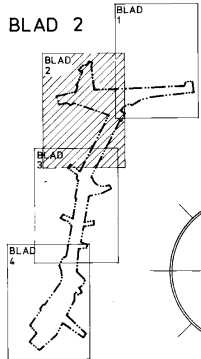

SKALA 1:1000
0 10 20 30 40 50 60 70 80 90 100 M

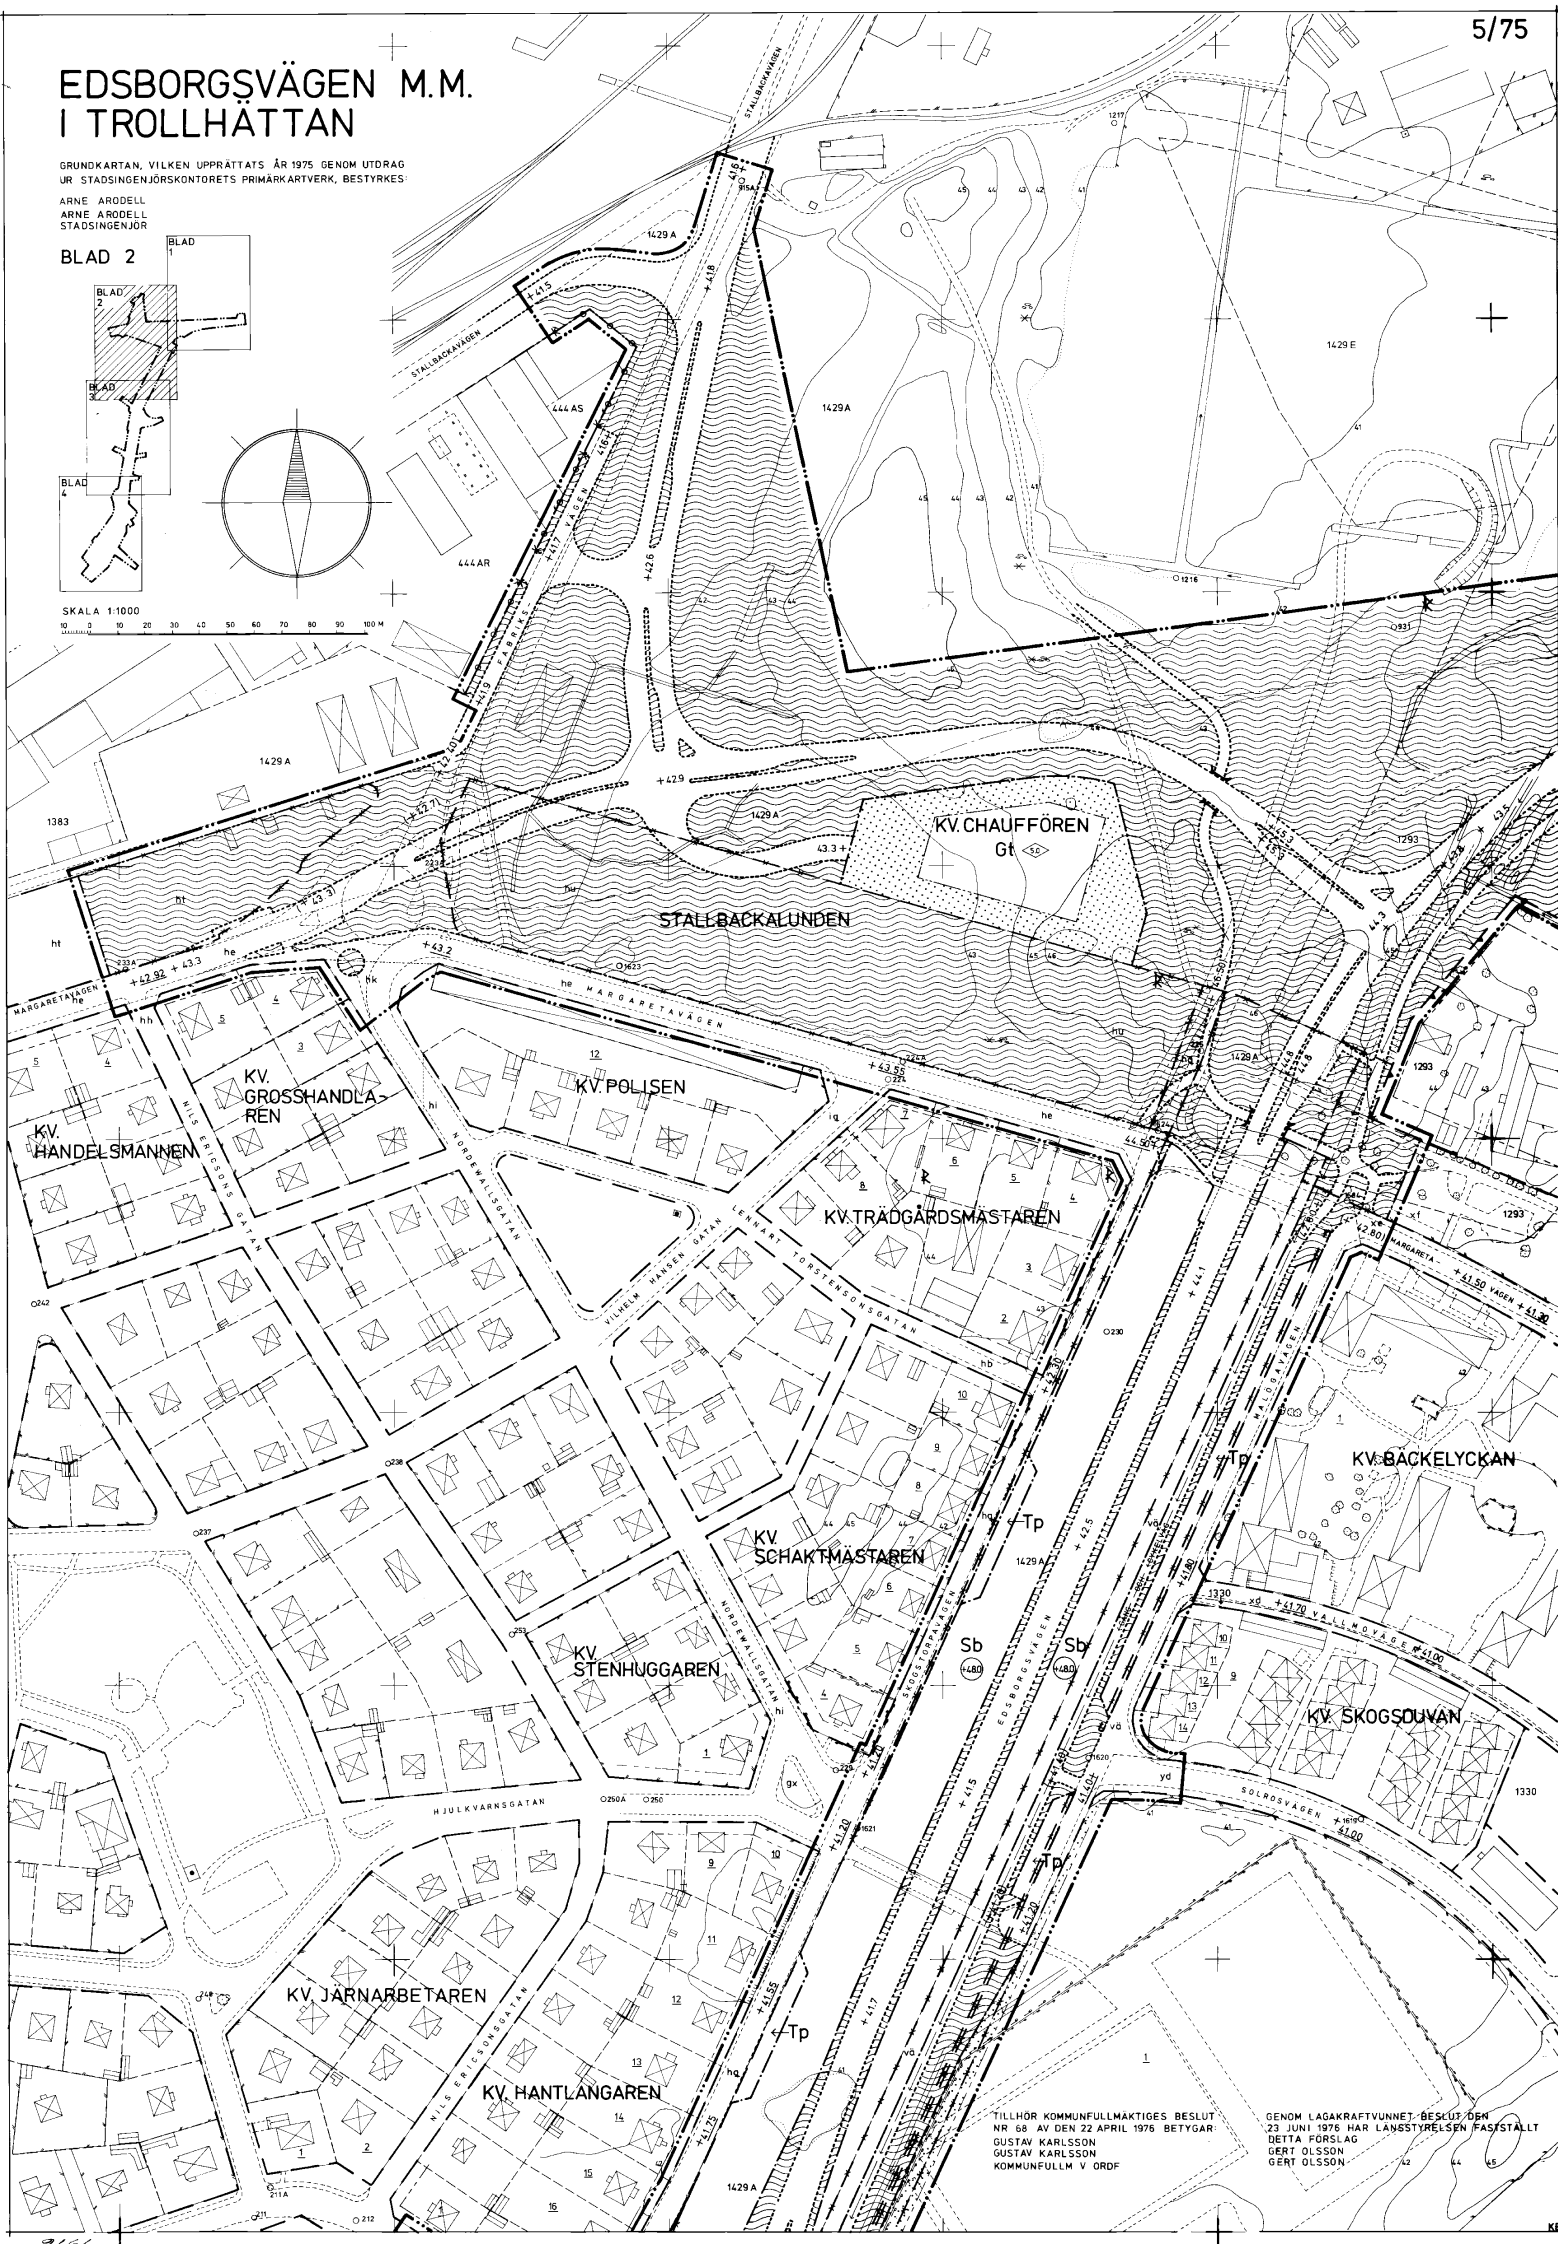

TILLHÖR KOMMUNFULLMÄKTIGES BESLUT
NR 68 AV DEN 22 APRIL 1975 BETYGAR:
GUSTAV KARLSSON
GUSTAV KARLSSON
KOMMUNFULLMÄKTIGES ORDFÖRMAN



GENOM LAGAKRAFTVUNNET, BESLUT, DEN
23 JUNI 1976 HAR LÄNDESTYRELSEN FÄSTSTÄLLT
DETTA FÖRSLAG
GERT OLSSON
GERT OLSSON

EDSBORGSVÄGEN M.M. I TROLLHÄTTAN

GRUNDKARTAN, VILKEN UPPRÄTTATS ÅR 1975 GENOM UTDRA-
UR STADSINGENJÖRSKONTORETS PRIMÄRKARTVERK. BESTYRKES:

ARNE ARODELL
ARNE ARODELL
STADSINGENJÖR

BLAD 3

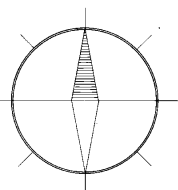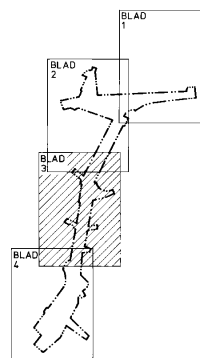


SKALA 1:1000
0 10 20 30 40 50 60 70 80 90 100 M

TILLHÖR KOMMUNFULLMÄKTIGES BESLUT
NR 68 AV DEN 22 APRIL 1975 BETYGAR
GUSTAV KARLSSON
GUSTAV KARLSSON
KOMMUNFULLN V DRDF

GENOM LAGAKRAFTVUNNET BESLUT DEN
23 JUNI 1975 HAR LÄNSSTYRELSEN FASTSTÄLLT
DETTA FÖRSLAG
GERT OLSSON
GERT OLSSON

5/75



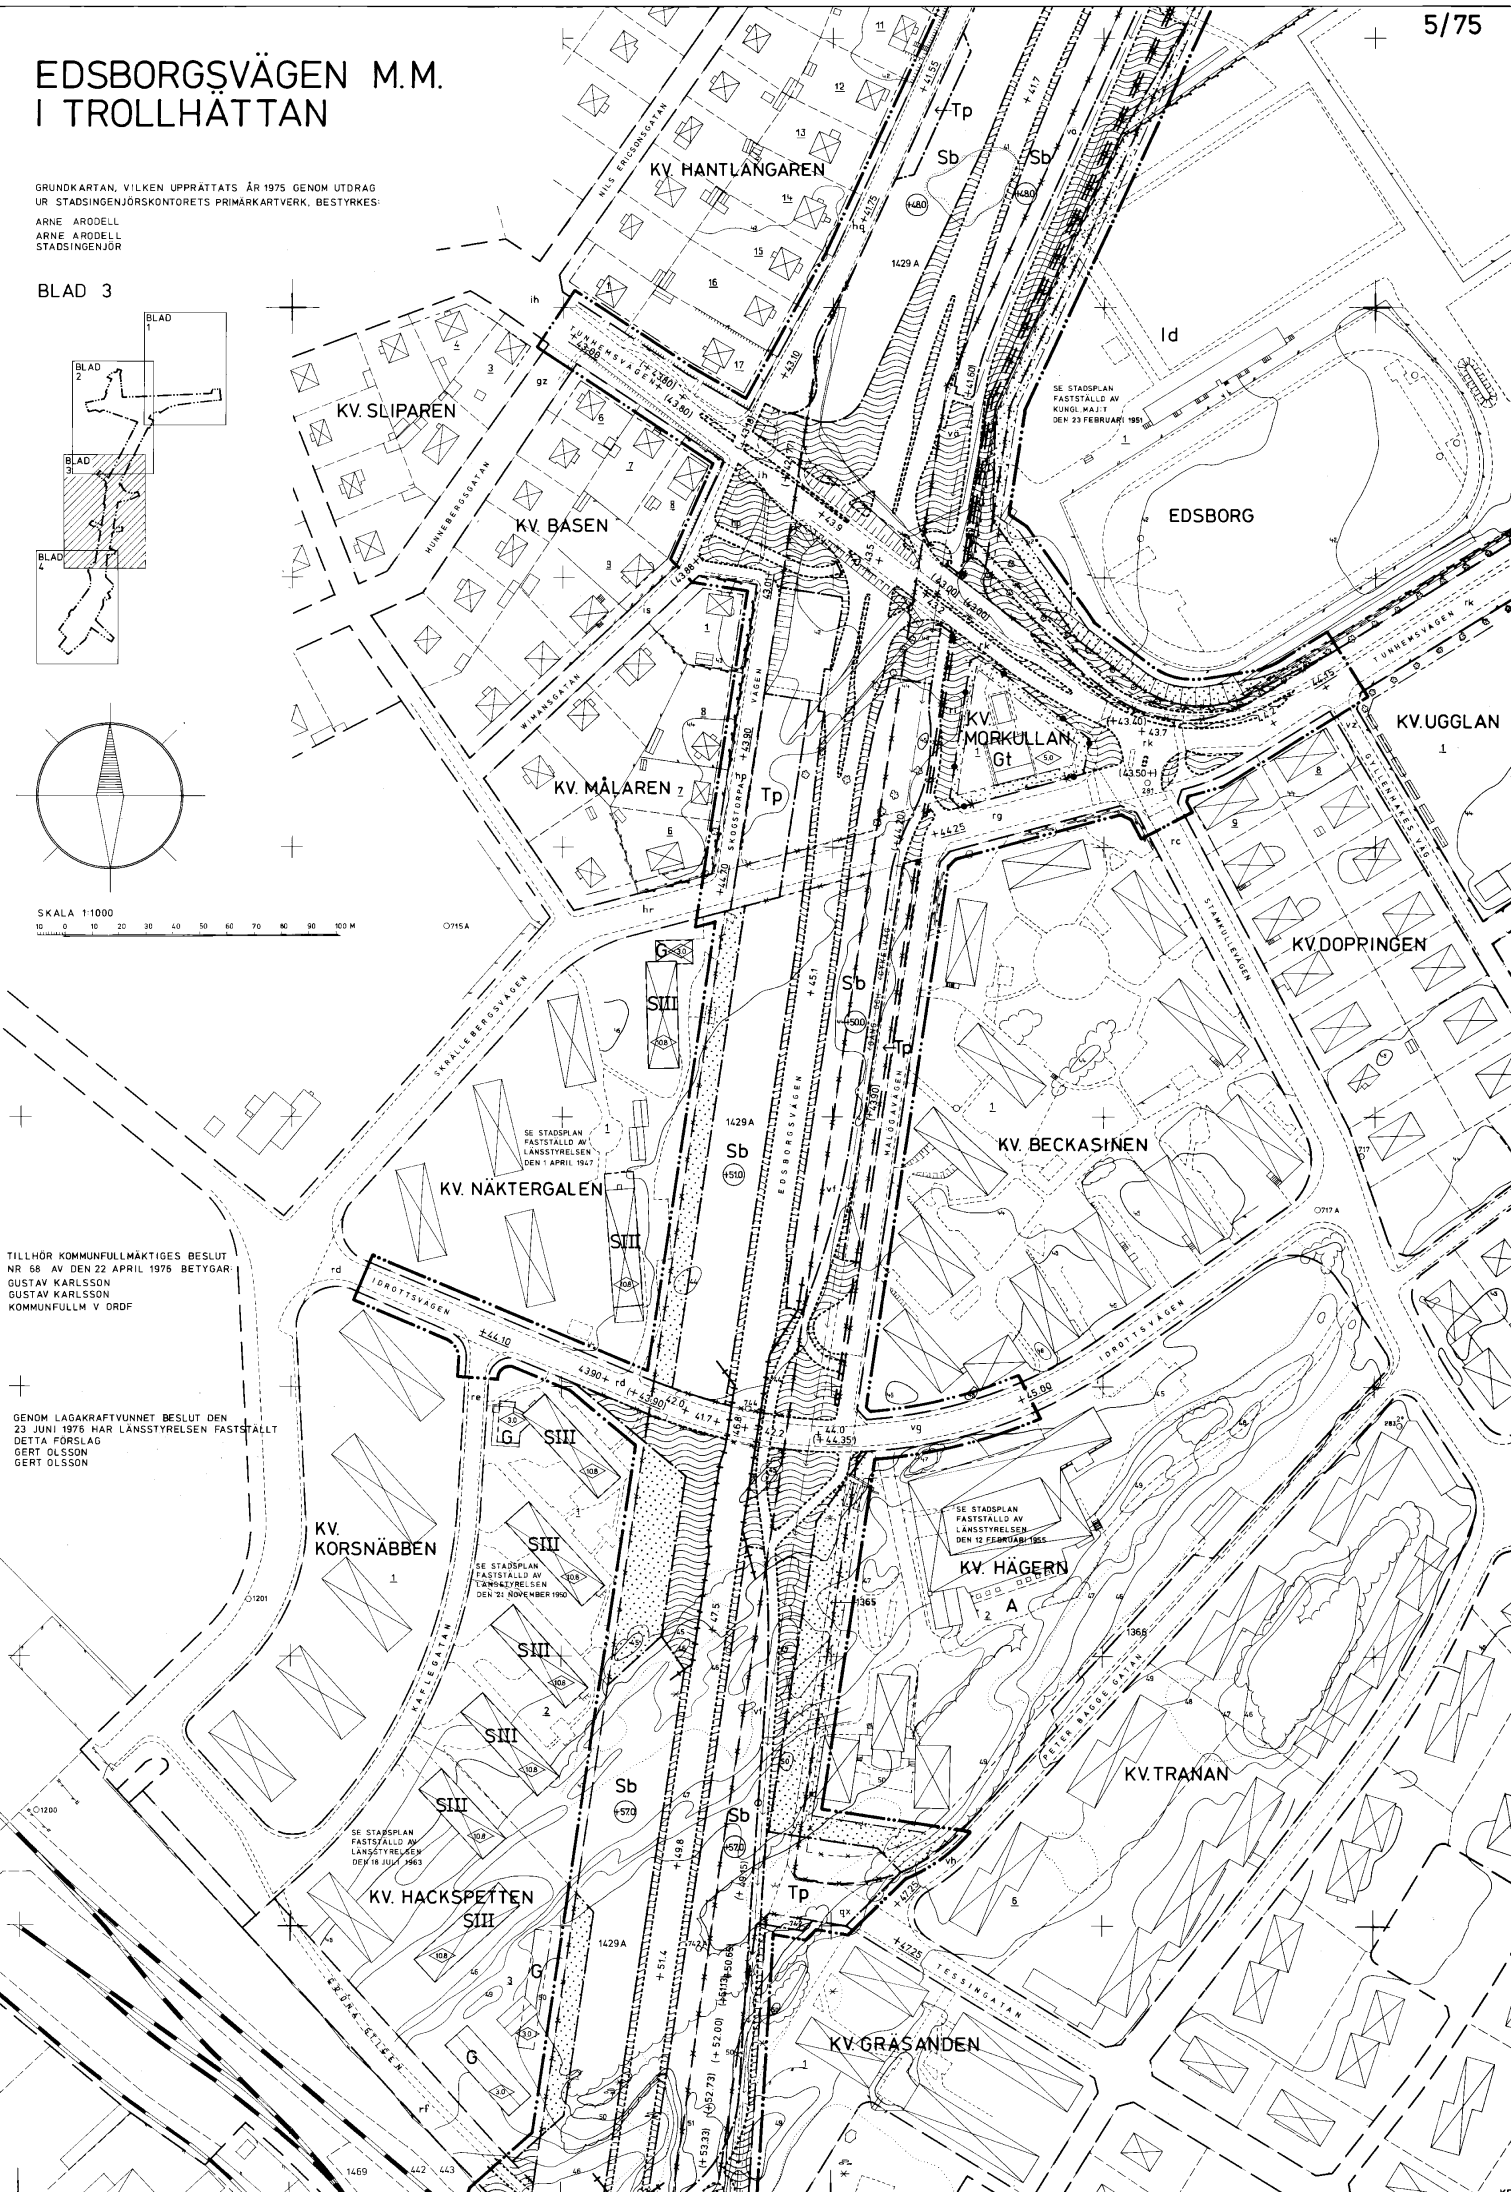


EDSBORGSVÄGEN M.M. I TROLLHÄTTAN

GRUNDKARTAN, VILKEN UPPRÄTTATS ÅR 1975 GENOM UTRAG
UR STADSINGENJÖRSKONTORETS PRIMÄRKARTVERK, BESTYRKES:

ARNE ARODELL
ARNE ARODELL
STADSINGENJÖR

BLAD 4

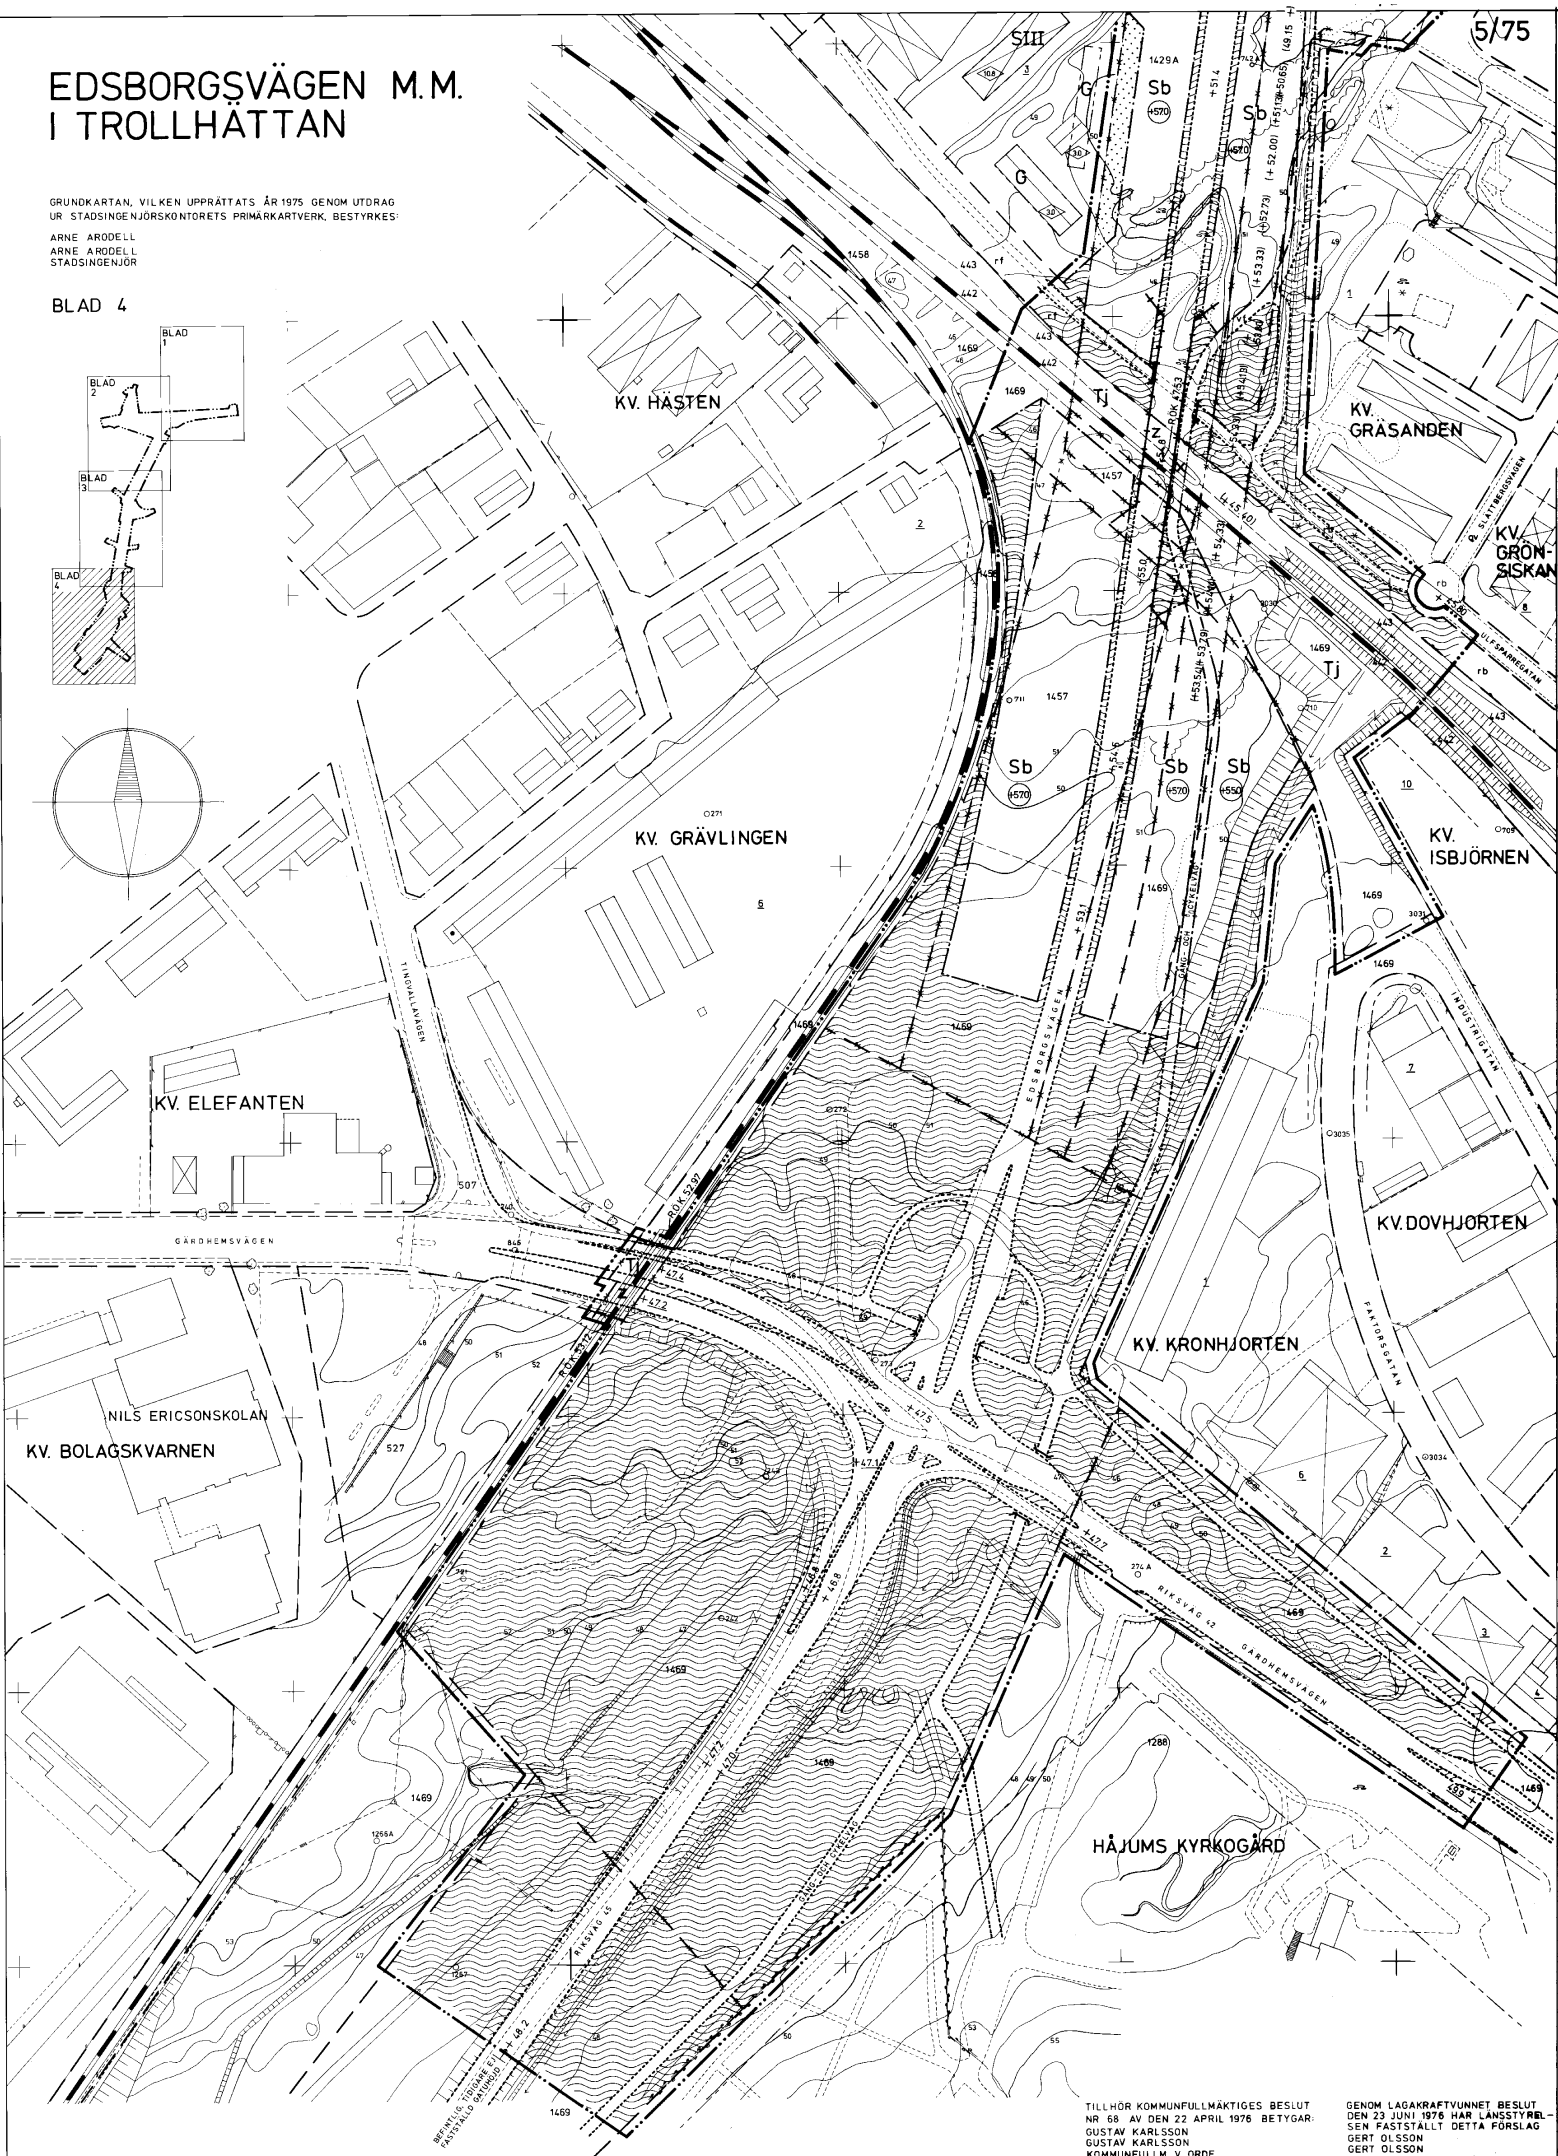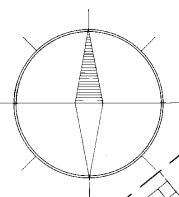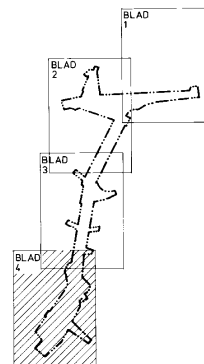

SKALA 1:1000
10 0 10 20 30 40 50 60 70 80 90 100 M

TILLHÖR KOMMUNFULLMÄKTIGES BESLUT
NR 69 AV DEN 22 APRIL 1976 BETYGGAR:
GUSTAV KARLSSON
GUSTAV KARLSSON
KOMMUNFULLM V ORDF

GENOM LAGAKRAFTVUNNET BESLUT
DEN 23 JUNI 1976 HAR LANSTYRELSEN
FASTSTÄLLT DETTA FÖRSLAG
GERT OLSSON
GERT OLSSON