


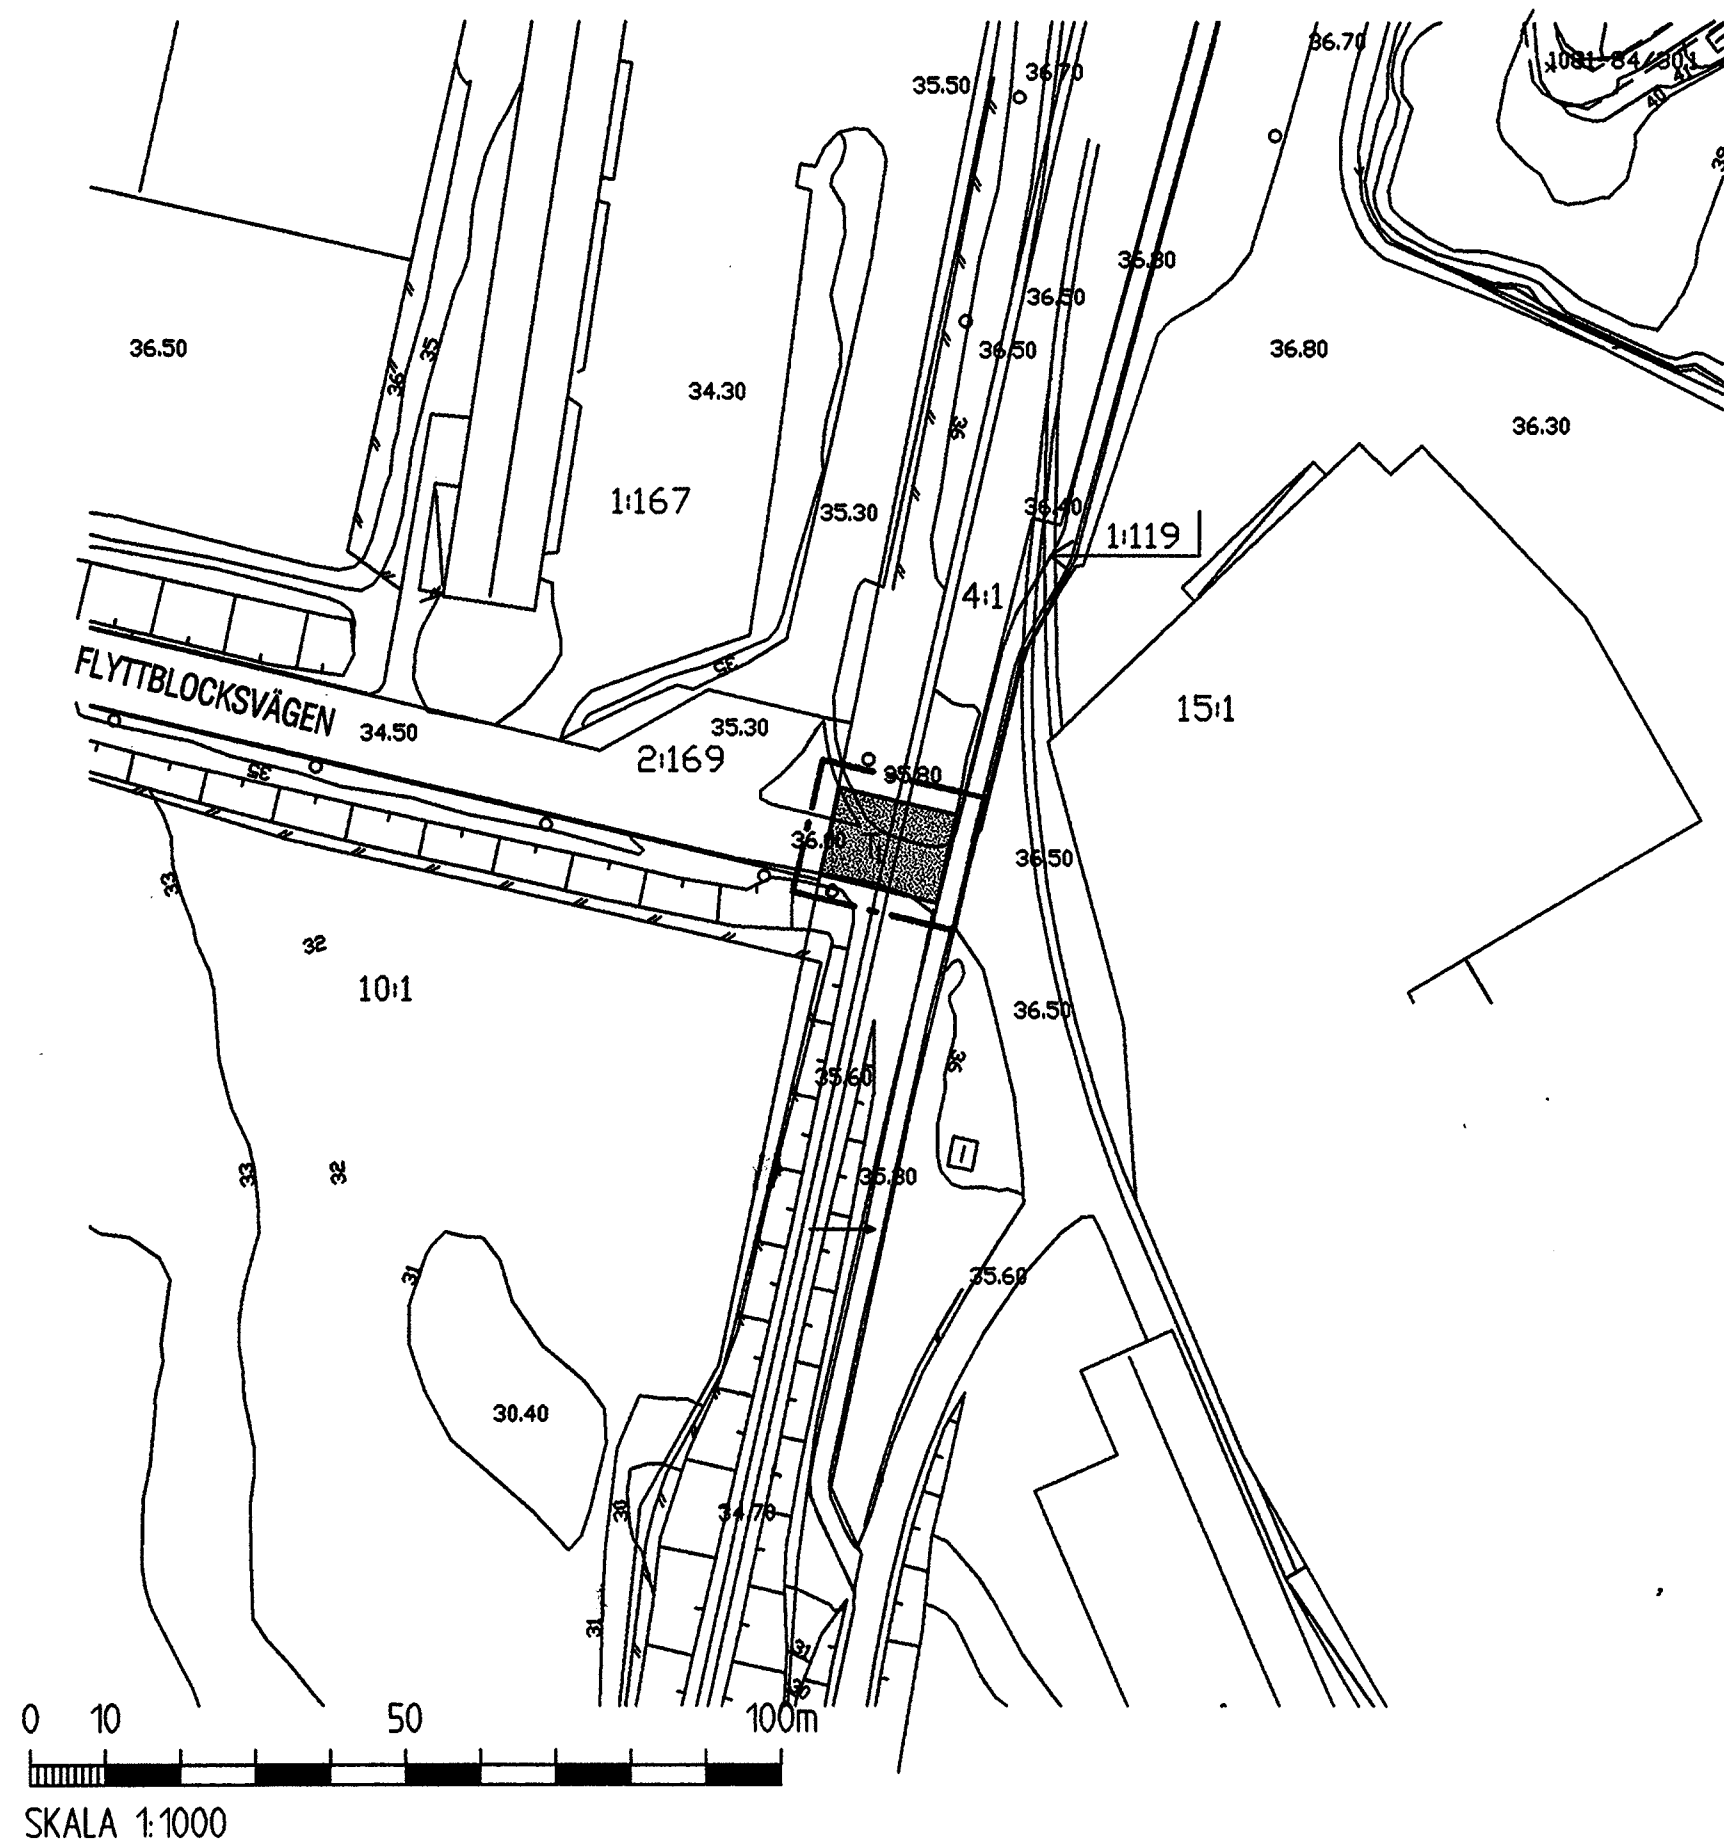

GRÄNSBETECKNINGAR

----- Linje på kartan ritad 3 m utanför planområdets gräns
----- Användningsgräns

PLANBESTÄMMELSER

ANVÄNDNING AV KVARTERSMARK


Järnvägstrafik

ADMINISTRATIVA BESTÄMMELSER

Genomförandetiden är fem år från den dag planen vinnner laga kraft

DETALJPLAN Reglerar markanvändning och byggande enligt PBL. PLANKARTA MED BESTÄMMELSER		☐ Bestämning ☐ Genomförandebestämming ☐ Samrådshandläggning		☐ Illustrationsplan ☐ Fastighetsfördelning ☐ Utökande efter utställning	
DETALJPLAN FÖR BORTTAGANDE AV PLANKORSNING VID FLYTTBLOCKSVÄGEN RONNEBY KOMMUN, BLEKINGE LÄN			Detaljbestämning BN Godkännande 2000-09-18	Sen	
2000.02.29			Antagande 2000-11-30		
			Lagrådgivande 2001-01-02		
Stadsarkitekt			Planingenjör		260
SKALA 1:1000					