


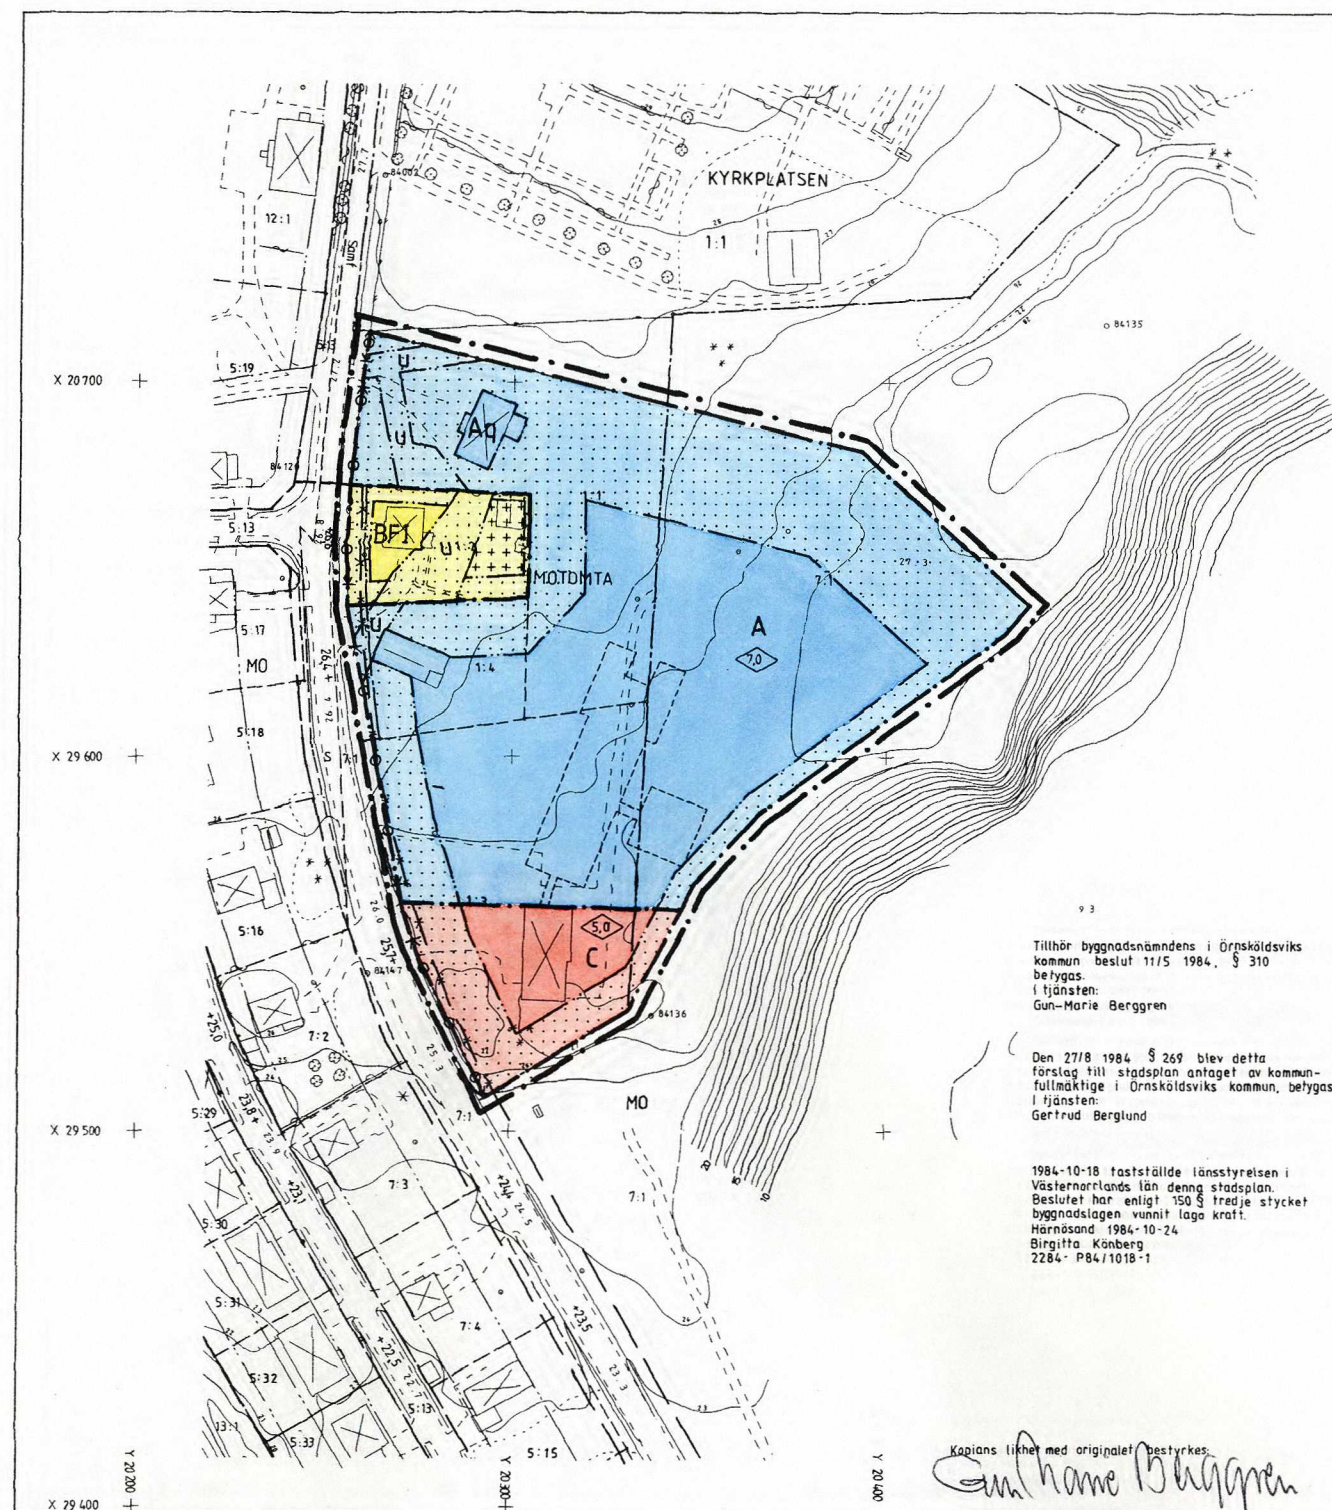

BETECKNINGAR GRUNDKARTA

- TRAKTGRÄNS
- FASTIGHETSGRÄNS
- KVARTERSGRÄNS ELLER ANNAN OMRÅDESGRÄNS ENLIGT GÄLLANDE DETALJPLAN
- BESTÄMMELSEGRÄNS
- ☒ BOSTADSHUS RESP UTHUS KARTERAD EFTER TAKKONTUREN
- STAKET
- HACK
- TRAD
- BÄRRSKOG
- VÄG MED RESP UTAN SIDOUTRYMMEN
- + FASTSTÄLLD HÖJD PÅ GATA ELLER VÄG
- 0.0
- HÖJDKURVOR
- POLYGONPUNKT
- + RUTNÄTSPUNKT
- MO TRAKTNAMN
- 1:3 REGISTERNUMMER FÖR FASTIGHET

STADSPANEKARTA

A. GRÄNSBETECKNINGAR

- STADSPANEGRÄNS BELÄGEN TRE METER UTFÖR FASTSTÄLLESEOMRÅDET
- GÄLLANDE OMRÅDESGRÄNS AVSEDD ATT UTGÅ
- OMRÅDESGRÄNS
- BESTÄMMELSEGRÄNS

B. OMRÅDESBETECKNINGAR

BYGGNADSKVARTER

- A ALLMÄNT ÄNDAMÅL
- B BOSTÄDER
- C SAMLINGSLOKALER

C. ÖVRIGA BETECKNINGAR AVSEDDA ATT FASTSTÄLLAS

- MARK SOM INTE FÅR BEBYGGAS
- MARK FÖR UTHUS OCH DYLIKT
- F FRISTÄENDE HUS
- I ANTAL VÅNINGAR
- BYGGNADSHÖJD
- U LEDNINGSDOMRÅDE
- IN- OCH UTFARTSFÖRBUD. TVÄRSTRECK MED PIL MARKERAR FÖRBUDETS SLUT
- q BYGGNADES UTFORMNING, SÄRSKILD HÄNSYN

D. ILLUSTRATIONER

- ILLUSTRATIONS LINJER

GRUNDKARTA UPPRÄTTAD 1982-12-06 AV STADSINGENJÖRSKONTORET

FÖRSLAG TILL STADSPLAN MOSKOLAN

MO SOCKEN, ÖRNSKÖLDSEVIKS KOMMUN
VÄSTERNORRLANDS LÄN

UPPRÄTTAT 1984-02-20
STADSARKITEKTKONTORET, ÖRNSKÖLDSEVIK

HÅKAN HELDNER
PLANARKITEKT

SKALA 1:2000
HÖJDSYSTEM: RH 1900

840307
NJJ/GMB

Tillhör byggnadsnämndens i Örnköldseviks kommun beslut 11/5 1984, § 310
betygas.
I tjänsten:
Gun-Marie Berggren

Den 27/8 1984 § 269 blev detta förslag till stadsplan anlagt av kommunfullmäktige i Örnköldseviks kommun, betygas.
I tjänsten:
Gertrud Berglund

1984-10-18 fastställde länsstyrelsen i Västernorrlands län denna stadsplan. Beslutet har enligt 150 § tredje stycket byggnadslagen vunnit laga kraft.
Härnäsand, 1984-10-24
Birgitta Könberg
2284-P84/1018-1

Kopians likhet med originalet bekräftar.
Gun-Marie Berggren

2284-P84/1018-1

ÖRNSKÖLDSEVIK 84.10.18 B