
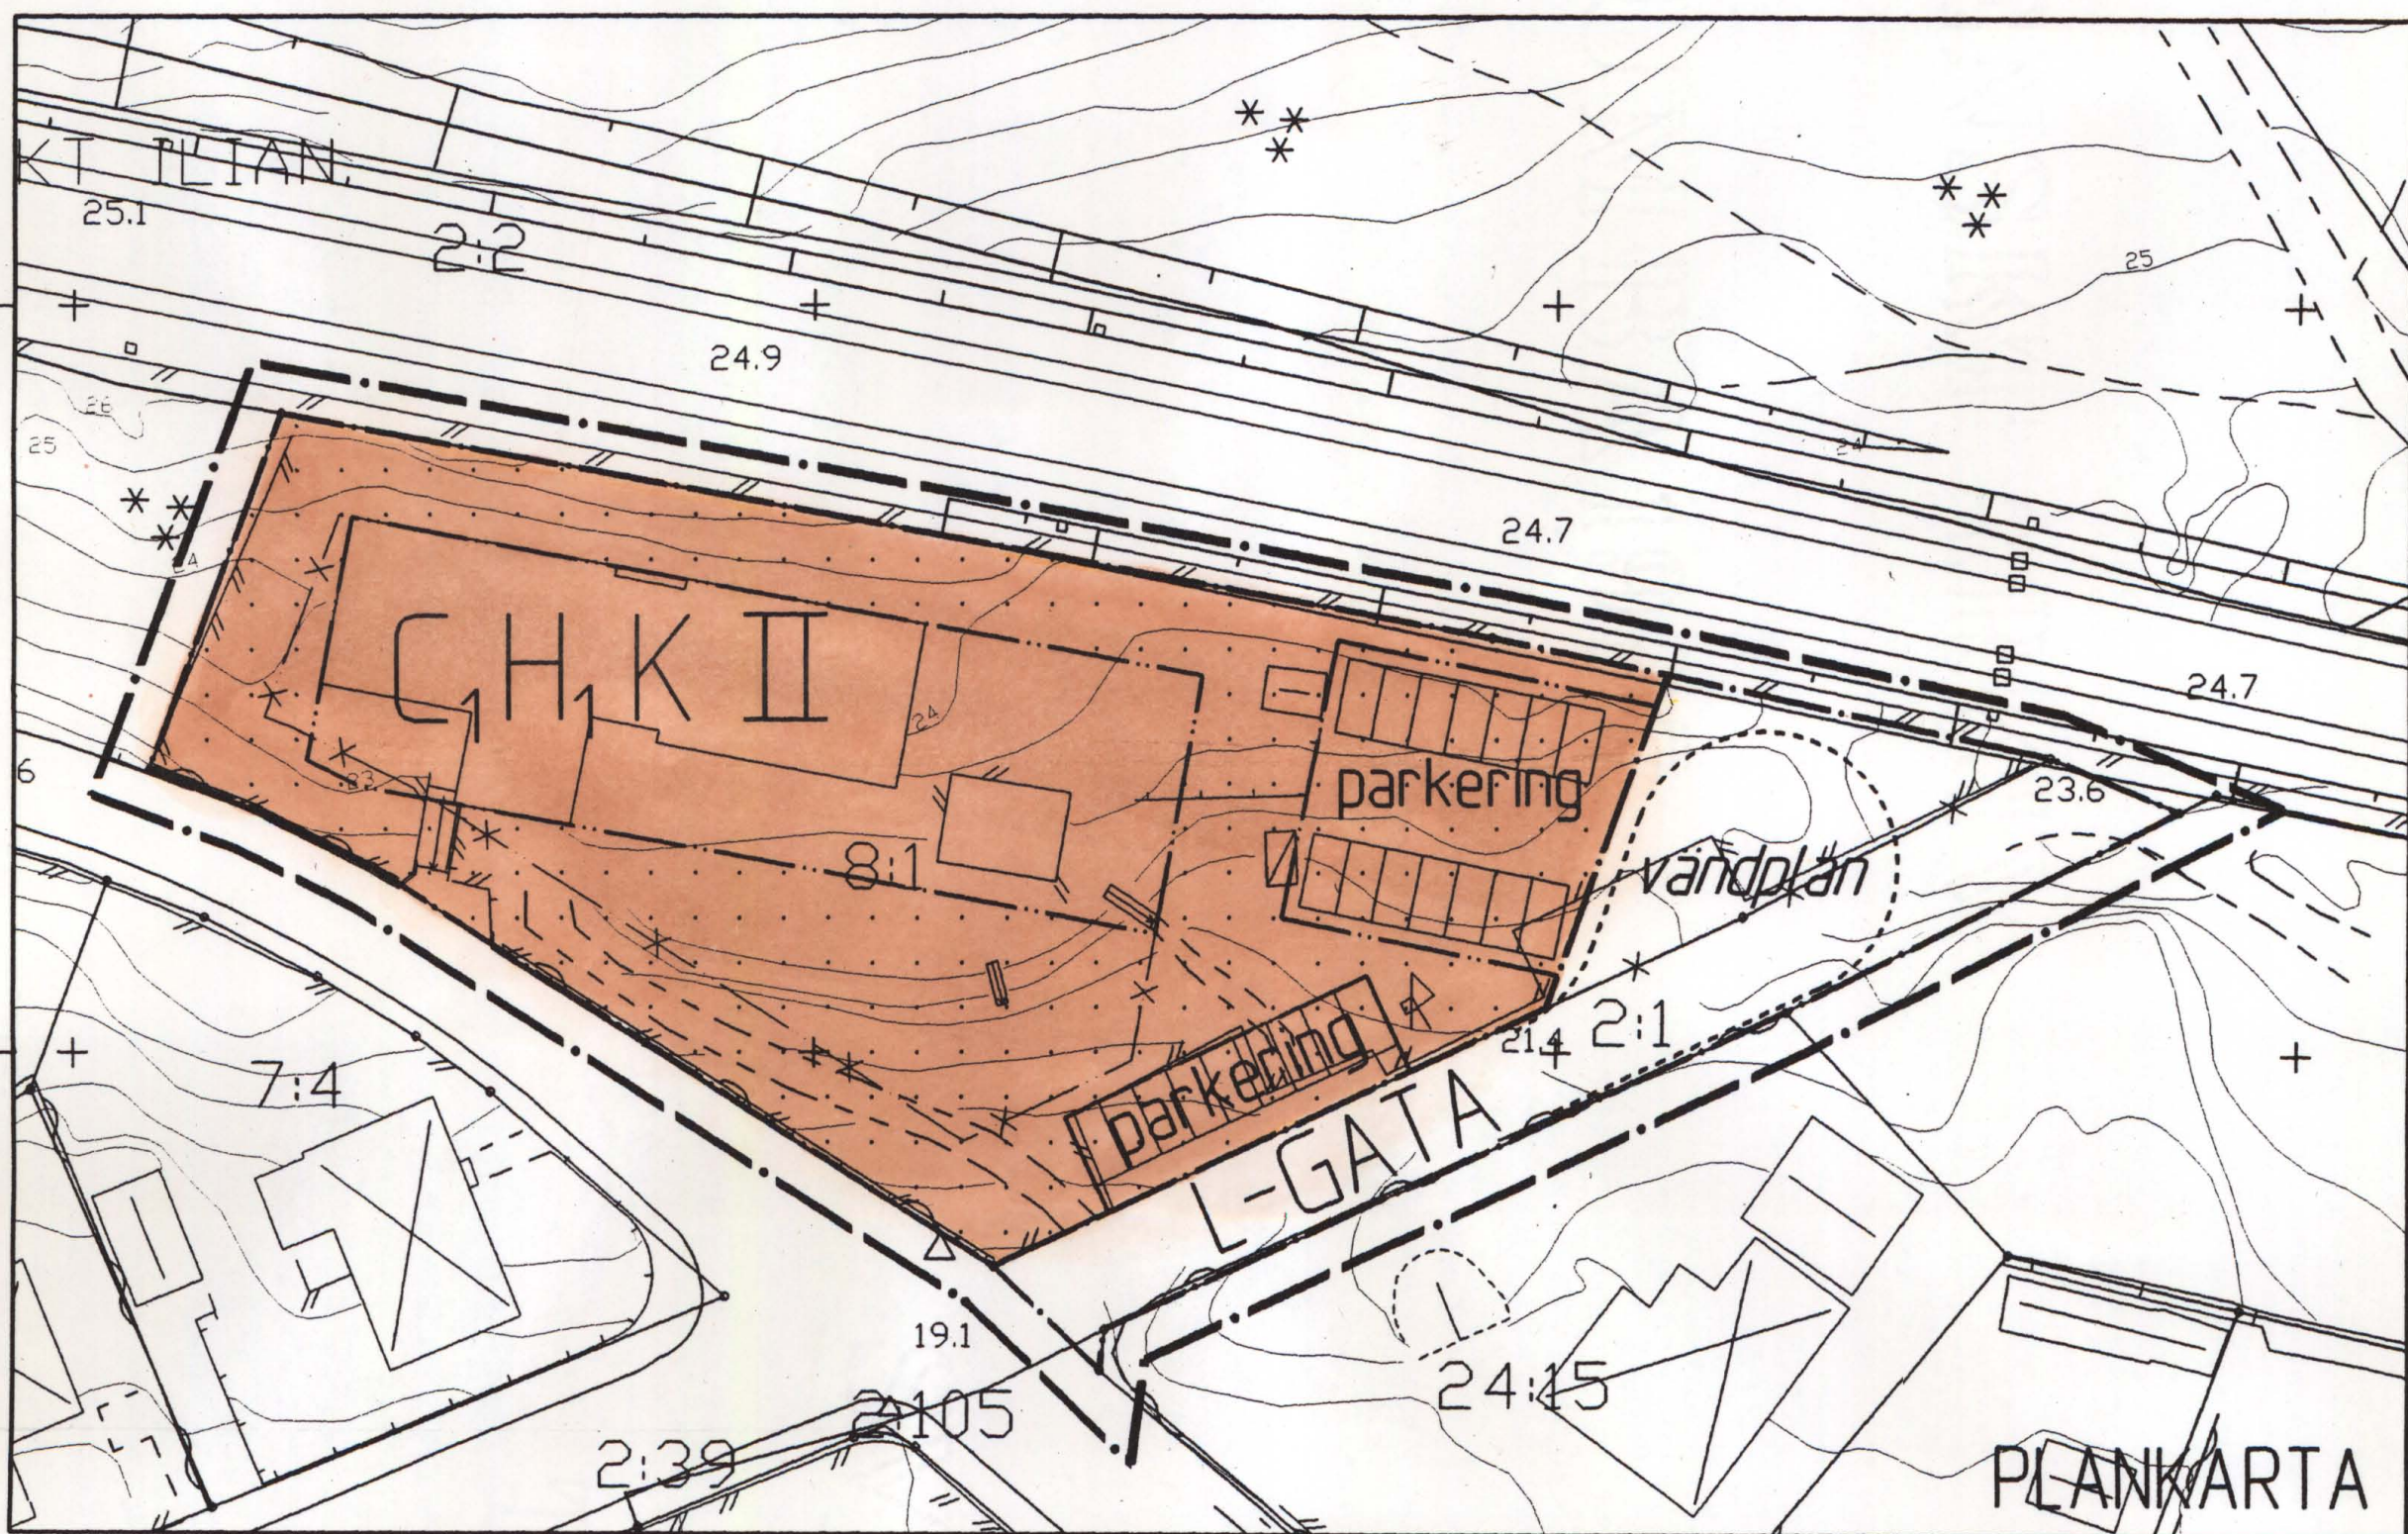


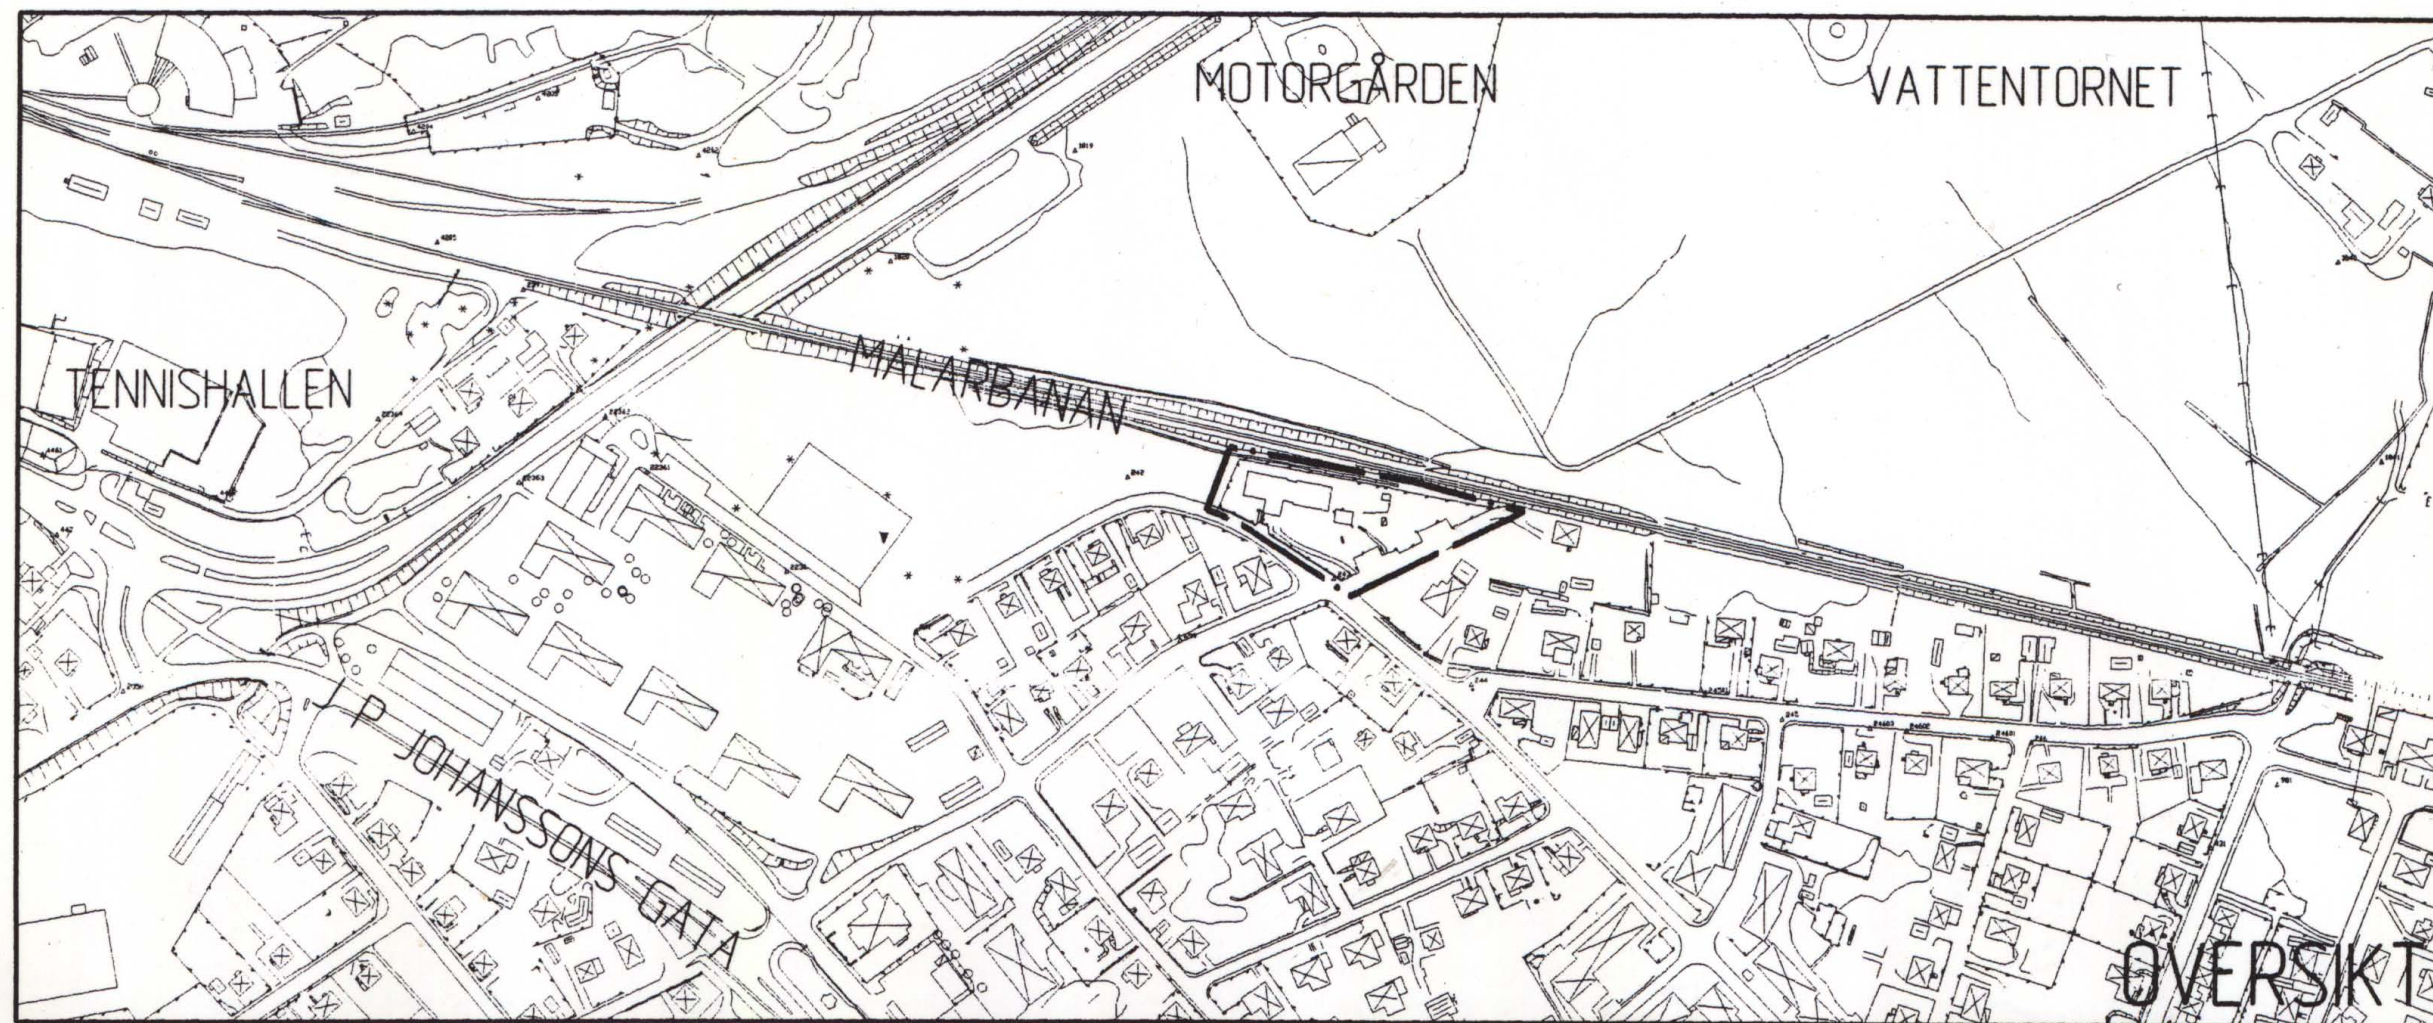

PLANBESTÄMMELSER

Följande gäller inom områden med nedanstående beteckningar. Där beteckning saknas gäller bestämmelsen inom hela planområdet. Endast angiven användning och utformning är tillåten.

GRÄNSBETECKNINGAR

- Linje ritad 3 meter utanför planområdets gräns
- Användningsgräns
- Egenskapsgräns
- Utgående gräns

ANVÄNDNING AV ALLMÄN PLATSMARK

L-GATA Lokalgata, gata som ingår i det lokala nätet

ANVÄNDNING AV KVARTERSMARK

- C** Föreningslokal, samlingstokal
- H** Handel, max BTA 200 m²
- K** Kontor

BEGRÄNSNING AV MARKENS BEBYGGANDE

Marken får inte bebyggas

MARKENS ANORDNANDE

parkering Parkering får anordnas

PLACERING, UTFORMNING, UTFÖRANDE

II Högsta antal våningar

ADMINISTRATIVA BESTÄMMELSER

Genomförandetiden är femton år från den dag planen vinner laga kraft

PRIMÄRKARTANS BETECKNINGAR

Utdrag från digital primärkarta 1998-01-20

- | | |
|---|-----------------------|
| Fastighetsgräns | Staket - häck |
| Traktgräns | Stänt - stödmur |
| FANNA 8:1 | Lövskog - barrskog |
| Traktnamn | Stig |
| Registreringsnummer | R |
| Bostad resp uthus, markerat efter aktivitet | Fornminne |
| Skärmtak | Nivåkurvor |
| Gång eller cykelbana | Avvägd höjd i vägbana |
| Körbana | 0.0 |
| Järnvägsspår | + |
| | Rutnätspunkt |

Koordinatsystem i plan: Enköpings kommun
Koordinatsystem i höjd: Rikets system 1900

ANTAGANDEHANDLING

DETALJPLAN PLANKARTA MED BESTÄMMELSER		☒ Beskrivning ☒ Genomförande- beskrivning ☒ Utlåtande	☐ Illustrationskarta ☐ Fastighetsförteckning
FANNA 8:1 KV RASPEN ENKÖPINGS KOMMUN		Bestuatsdatum	Sign
		BN beslut om samråd 98-01-20	
		BN beslut om antagande 98-03-31	
		Laga kraft 98-05-07	
Upprättad 1998-01-20		Reviderad 1998-03-31	
Gunnar Axinge Stadsbyggnadschef		Patrik Holm Planingenjör	
Skala 1500			
0 10 20 30 40 50 60			