

kv BAGAREN, BRYGGAREN mm

Skövde tätort, Skövde kommun, Skaraborgs län

Förslag till ändring av stadsplan

Upprättat 1980-09-24

Rikard Hagerborg
Stadsbyggnadschef

Jan Olofsson
Planarkitekt

BETECKNINGAR

GRUNDKARTA

	Fastighetsgräns
	Staket
	Häck
	Stenmur
	Väg
	Lyktstolpe
	Nivåkurvor
	Byggnader
	Fastighetsbeteckning
	Rutnätspunkt

STADSPLANEKARTA

A. GRÄNSBETECKNINGAR

	Stadsplanegräns belägen 3m utanför fastställelseområdet
	Gällande områdesgräns avsedd att behållas
	Gällande områdesgräns avsedd att utgå
	Gällande områdesgräns tillika fastighetsgräns avsedd att utgå
	Områdesgräns
	Områdesgräns från vilken mindre avvikelser i vissa fall får göras
	Bestämmelsegräns

B. OMRÅDESBETECKNINGAR

ALLMÄN PLATS

	Gata, torg
--	------------

BYGGNADSKVARTER

	Bostäder samt i vissa fall handel mm
	Kulturresevat

SPECIALOMRÅDE



	Friluftsmuseum, särskild miljöhänsyn
--	--------------------------------------

C. ÖVRIGA BETECKNINGAR AVSEDDA ATT FASTSTÄLLAS

	Mark som inte får bebyggas
	Antal våningar
	Byggnadshöjd räknad från grundkartans nollplan
	Taklutning maximal vinkel
	Gällande gatuhöjd
	Gällande gatuhöjd avsedd att utgå
	Gatuhöjd
	Annan markhöjd
	Mark tillgänglig för allmän gångtrafik


D. ILLUSTRATION

	Gågata
--	--------

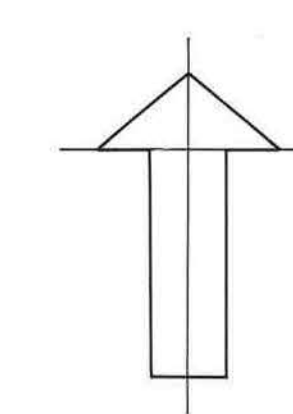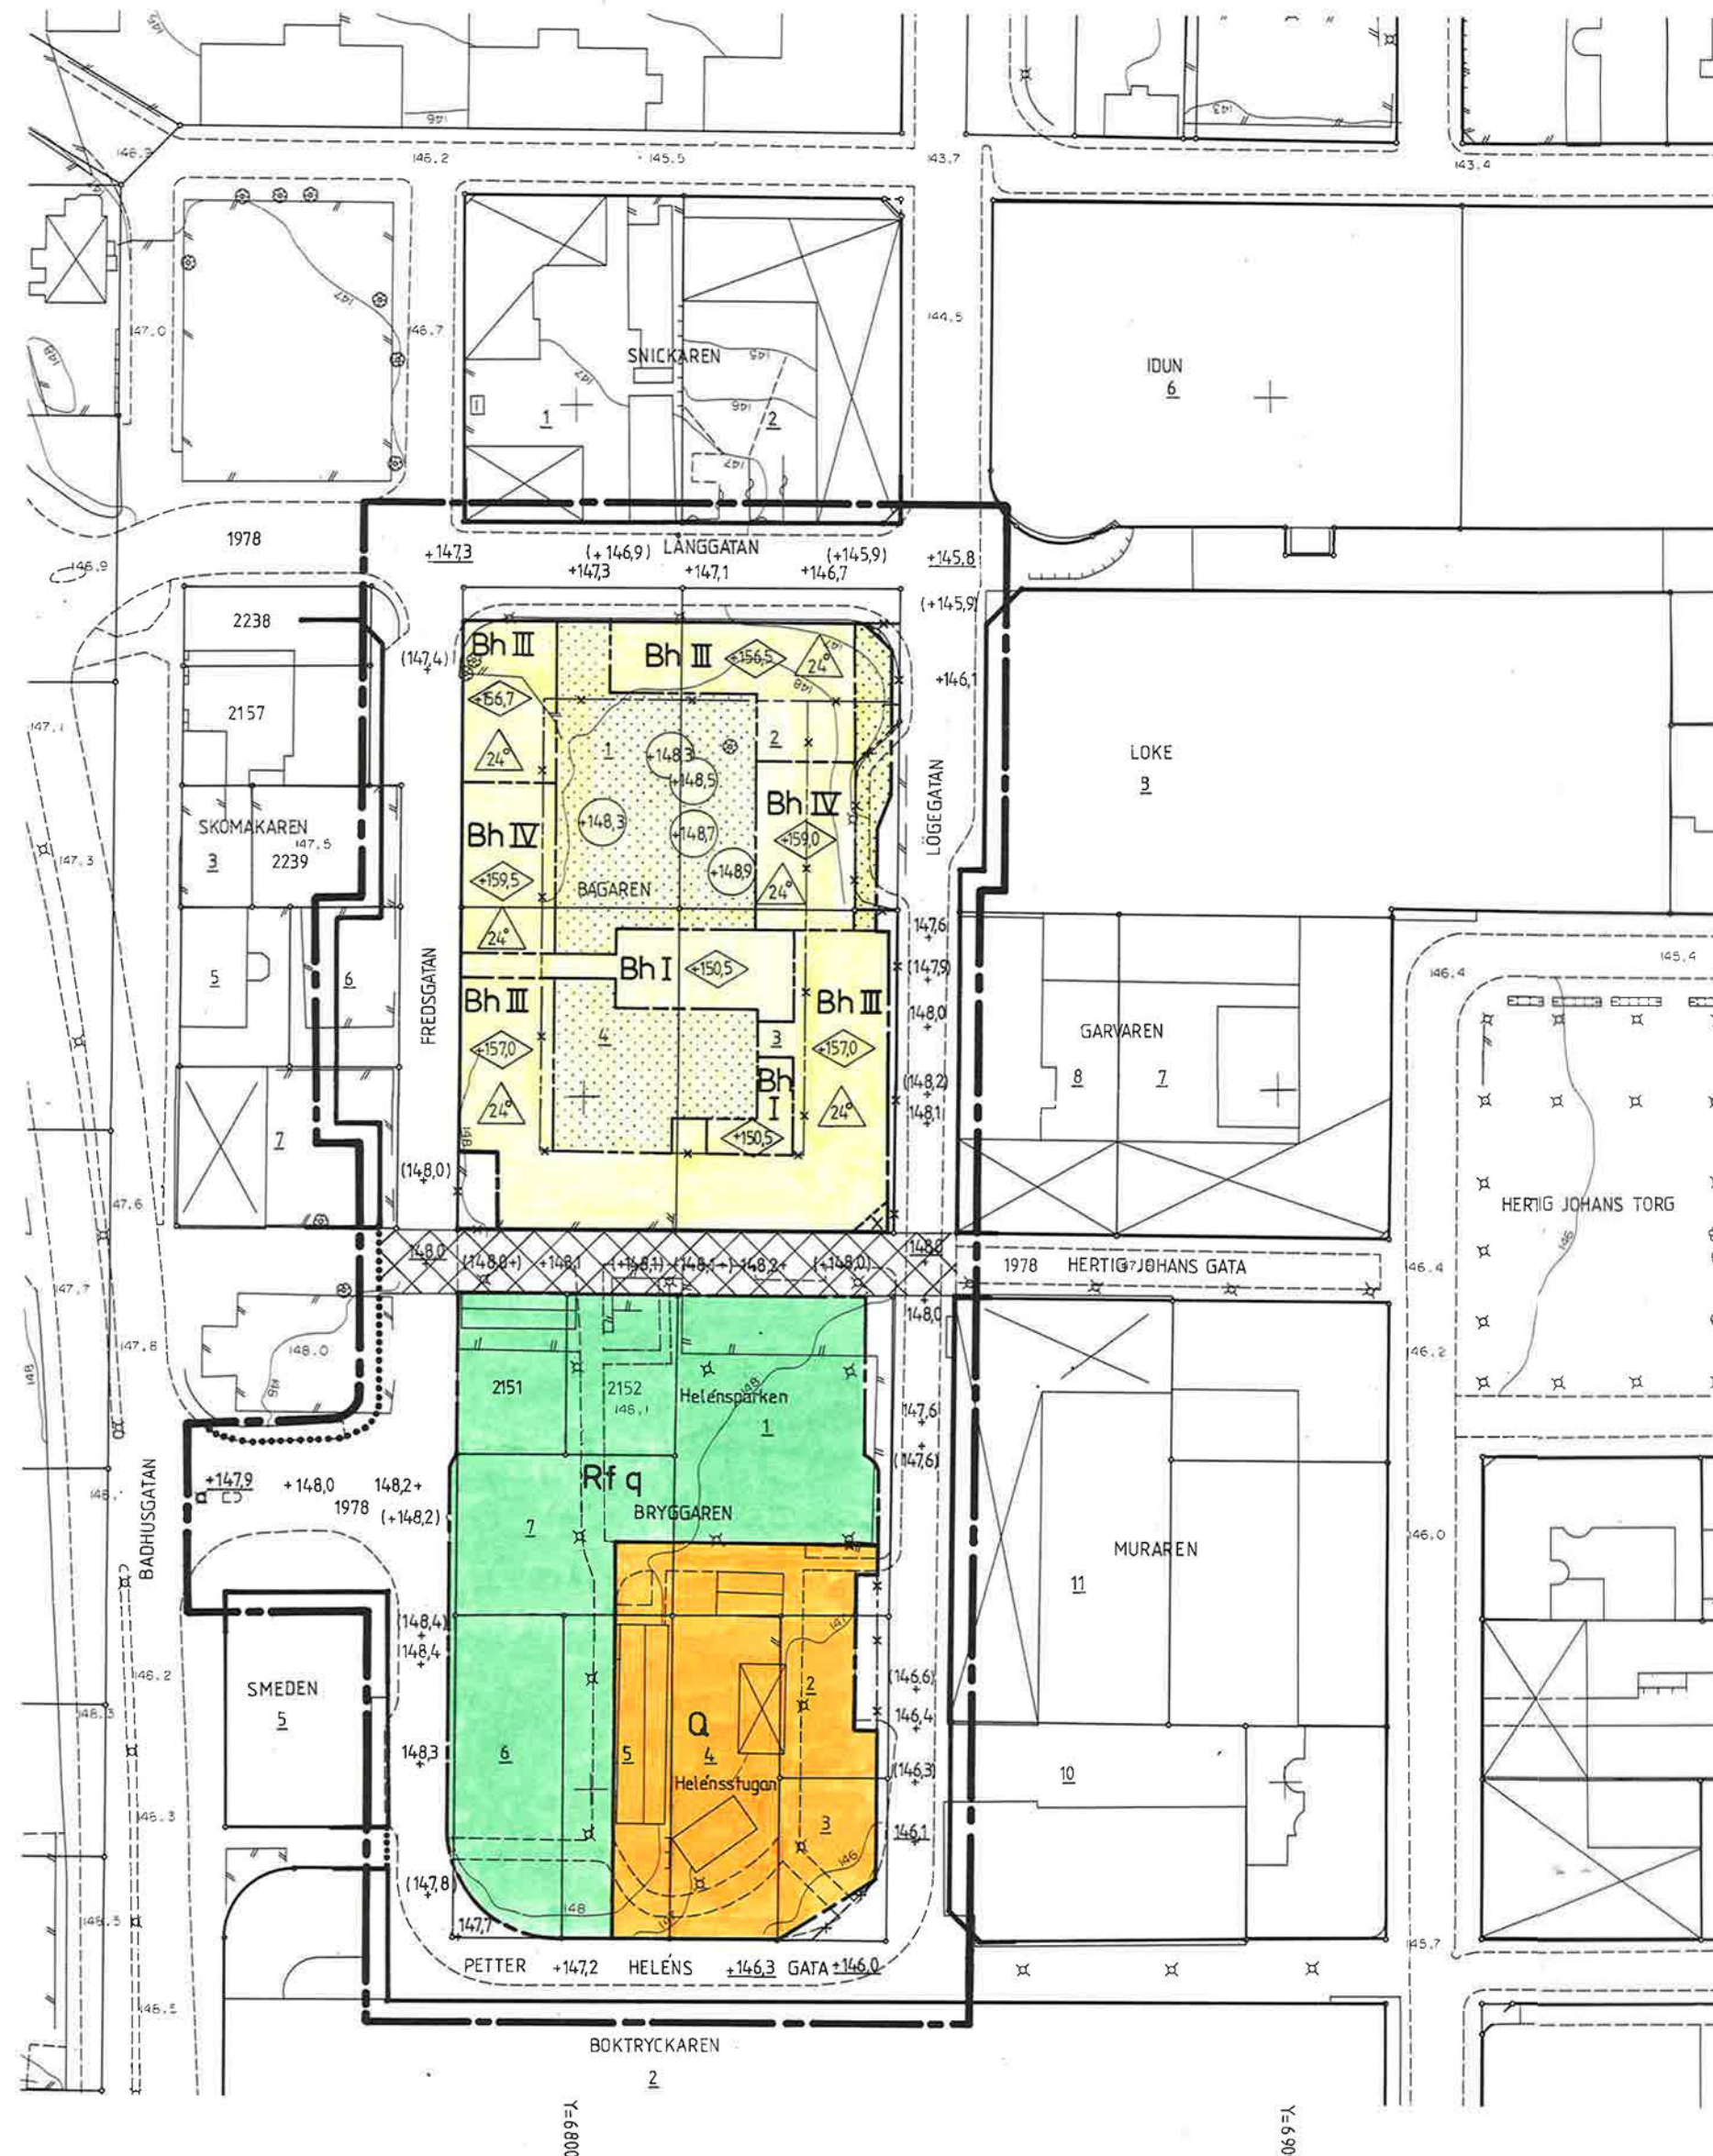

Upprättat enligt originalplan
27 nov 80 545
Brita Vikström

23 / 2 81
ändring av
Georg Hergert

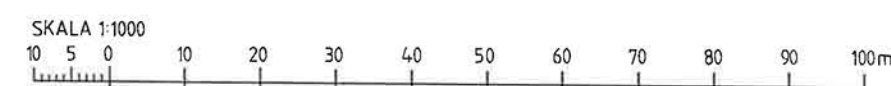

MÄTKLASS II
KOORDINATSYSTEM: SKÖVDES
HÖJDSYSTEM: RH 00
BYGGNADERNAS BEGRÄNSNINGSLINJER: TAKKONTUR

kv BAGAREN, BRYGGAREN mm

Skövde tätort, Skövde kommun, Skaraborgs län

Förslag till ändring av stadsplan