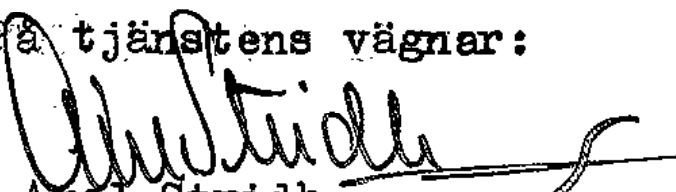



F. D. år 1947...
Lm. F. 3. No 34.

Förslag till
AVSTYCKNINGSPLAN
för del av fastigheten

Fammarp 19
i Söndrums socken, Hallands län.
Uppgjort år 1947 av
Yngve Almqvist
Yngve Almqvist
arkitekt gar. Halmstad

Denna avstyckningsplan godkänd genom länsstyrelsens numera laga kraft ägande resolution den 30 december 1947; betygar Halmstad i länsskansliet den 8 mars 1948.

På tjänstens vägnar:

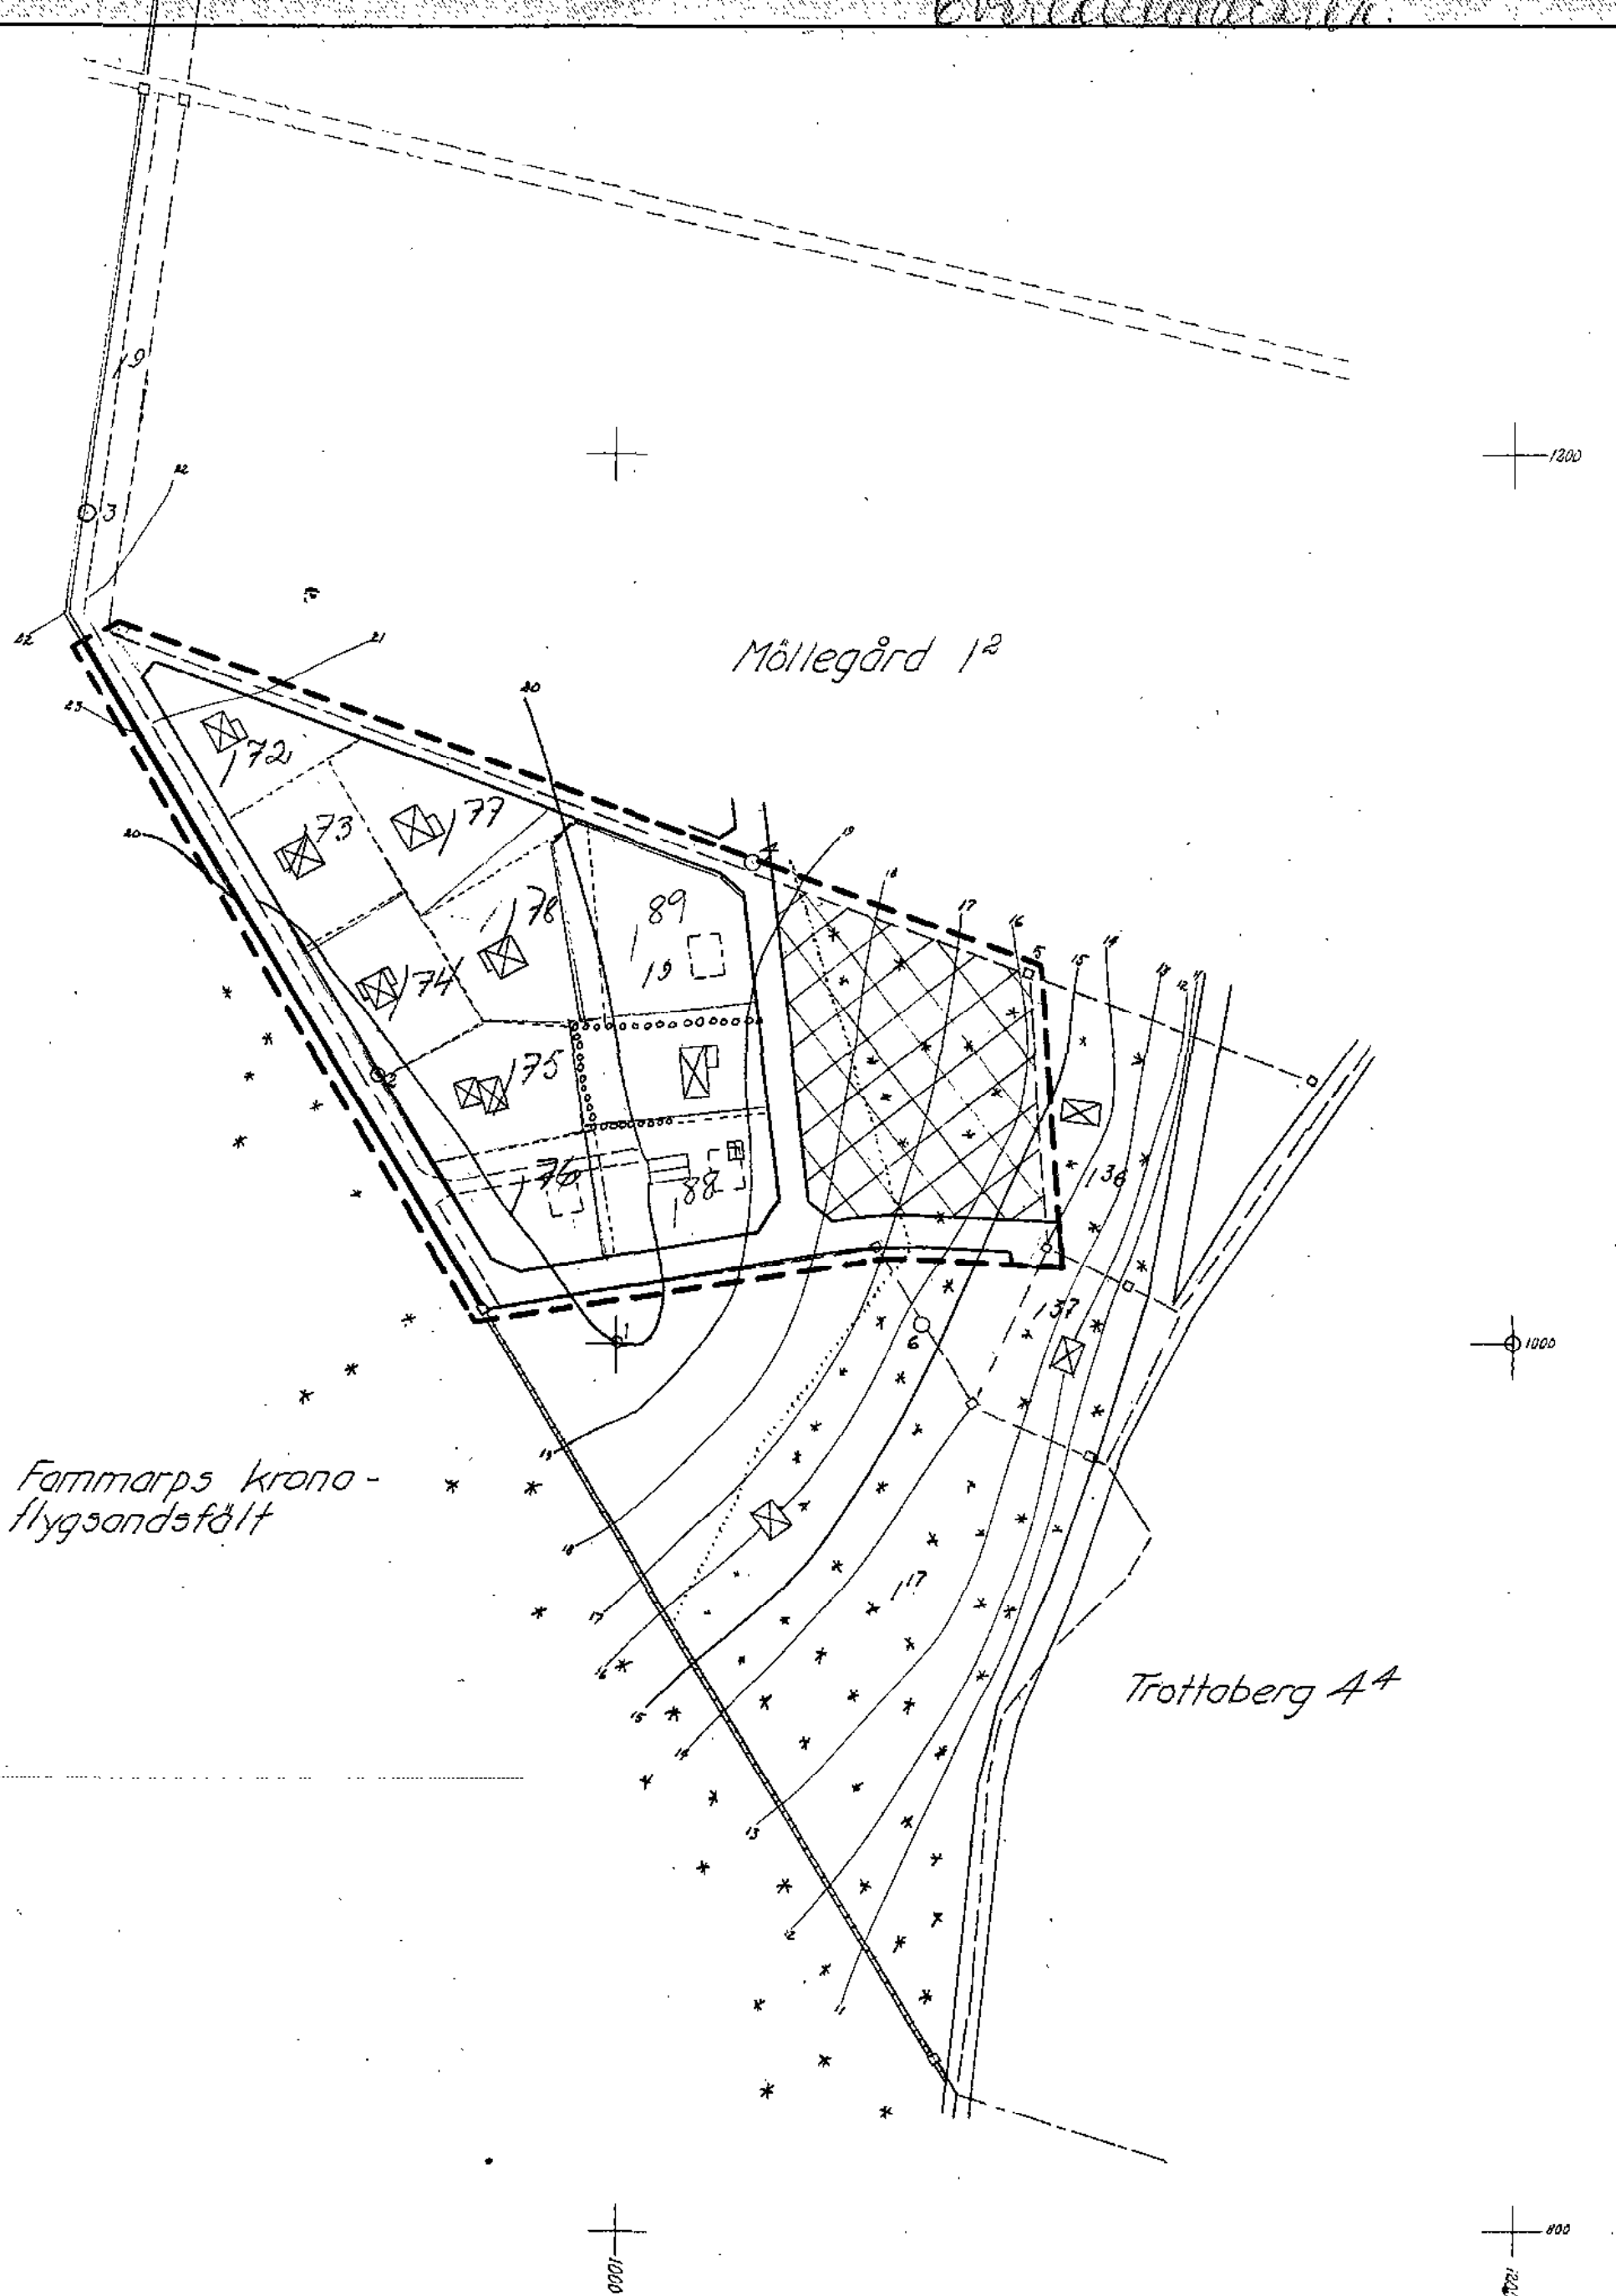Axel Stridh.



--- linje dragen 3m utanför det område för vilket godkännande sökes
— gräns för kvarter, vägar och öppna platser
... föreslagen tomtgräns
[hatched] öppen plats
[rectangle] föreslaget läge för byggnad

Skala 1:2000

M. 20 10 0 20 40 60 80 100 120 140 160 180 200 M.

Grundkartan upprättad av lantmätare E. Steiner.

Nybyggingsförbud enl 109 § BL
Gäller tom 1976-08-31
11. 084-2149-75

732/1
467619