


FÖRSLAG TILL STADSPLAN FÖR DEL AV

TUMBA (gatukorset Sveavägen - Schéelevägen)
innefattande ändring av stadsplaner fastställda 5.8.32 och 15.5.63 jämte utvidgning å byggnadsplaner fastställda 20.5.43 och 7.8.45 inom
BOTKYRKA KOMMUN STOCKHOLMS LÄN
upprättat i april 1967 av

Börje Wehlin
BÖRJE WEHLIN
Stadsplanarkitekt

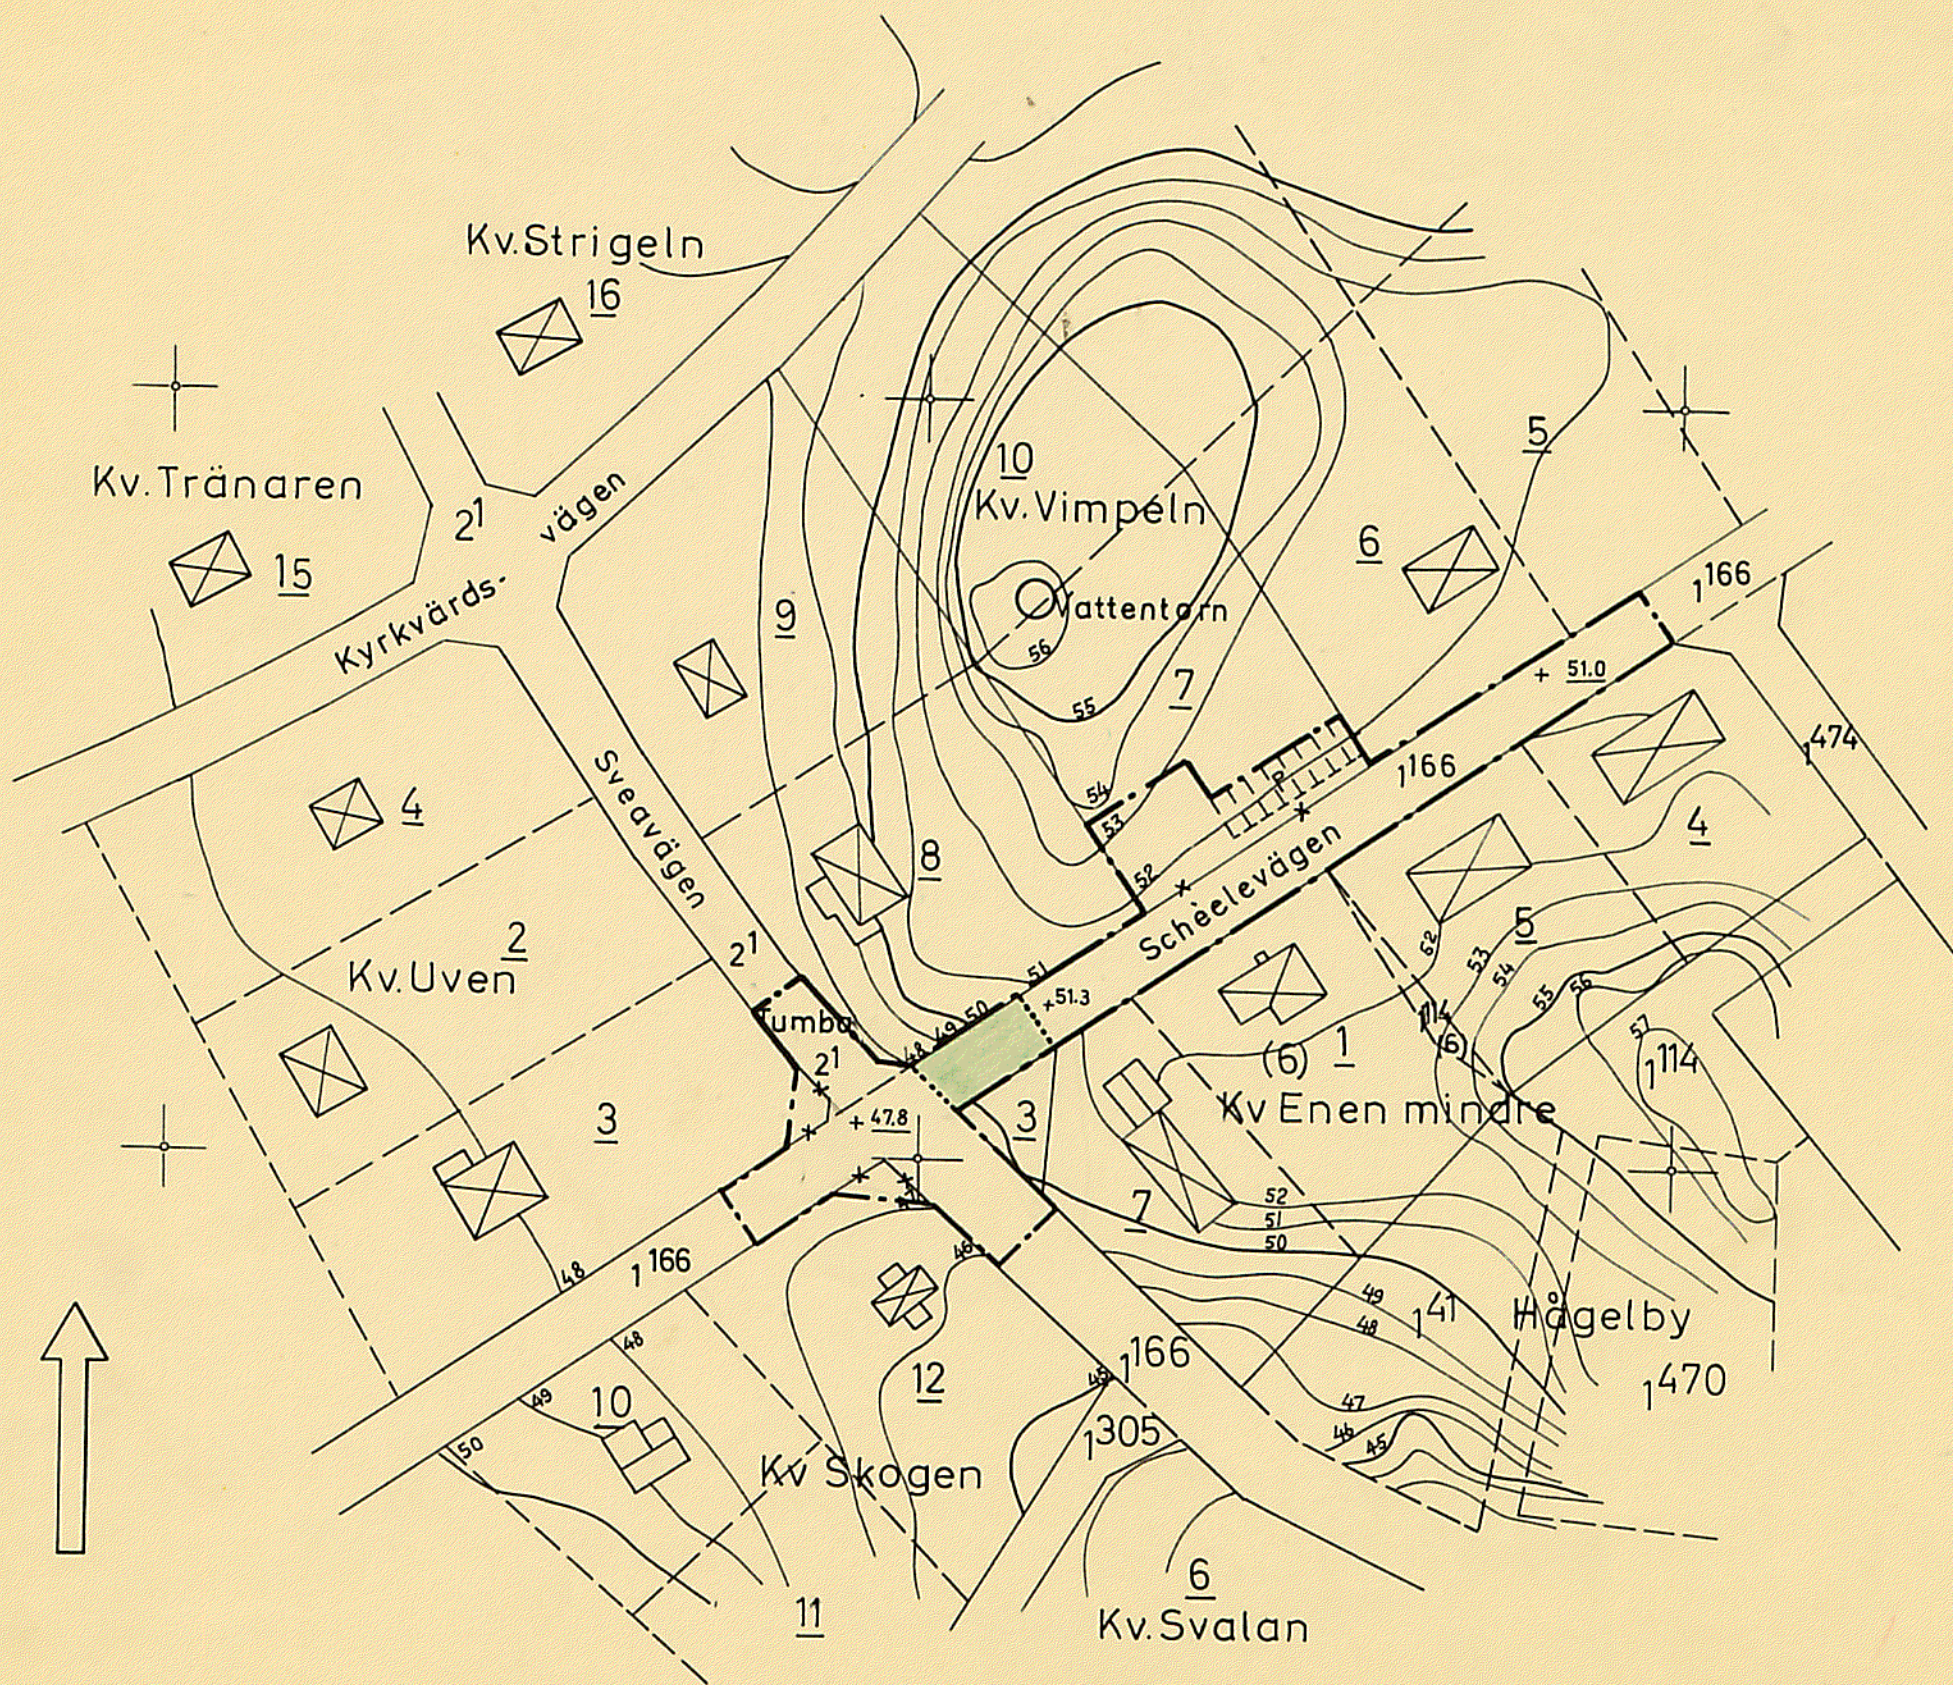

BETECKNINGAR

GRÄNSBETECKNINGAR

- — — — — STADSPLANEGRÄNS FÖR DET OMRÅDE FÖR VILKET FASTSTÄLLELSE SÖKES
- — — — — GÄLLANDE OMRÅDESGRÄNS
- * — * — GÄLLANDE OMRÅDESGRÄNS AVSEDD ATT UTGÅ
- GRÄNSLINJE EJ AVSEDD ATT FASTSTÄLLAS

OMRÅDESBETECKNINGAR

ALLMÄN PLATS

- [] GATUMARK
- [] PARK ELLER PLANTERING

ÖVRIGA BETECKNINGAR

- + 0.0 GÄLLANDE GATUHÖJD
- + 0.0 GATUHÖJD

BETECKNINGAR PÅ GRUNDKARTAN

- [+] PUNKT I RUTNÄT
- — — — — GRÄNS FÖR FASTIGHET
- 5 NUMMER Å RÄTTSLIGEN BESTÅENDE TOMT
- 141 JORDREGISTERNUMMER Å FASTIGHET
- [X] BONINGSHUS
- [] UTHUS
- — — — — VÄG
- 55 NIVÅKURVOR

0 5 10 20 30 40 50 60 70 80 90 100 m.
SKALA 1:1000

GRUNDKARTAN UPPRÄTTAD ÅR 1967 AV

W. Lidforss
W. LIDFORSS
BYRÅINGENIÖR

Tillhör byggnadsnämndens i Botkyrka
beslut den 26 juni 1967
betygar Max Carlsten
byggnadsnämndens sekr.

År 1967 den 6 september fastställdes denna stadsplaneändring på sätt länsstyrelsens beslut samma dag närmare utvisar; och må enligt 150 § 3 st. byggnadslagen talan icke fullföljas mot nämnda beslut, varför detsamma omedelbart vunnit laga kraft, betygar, Stockholm & landskansliet som ovan.

På tjänstens vägnar:
Eva Söderlund