

Förslag till
ändring av stadsplanen
för del av stadsdelen

STADEN i ÖSTERSUND

(kv. Verkstaden m. m.)

uppgjort av stadsarkitekten i Östersund
i september 1967.

STADSPLANEKARTA

Östersund den 26 september 1967.

B. Jansson
Stadsarkitekt.

BETECKNINGAR

BEFINTLIGA FÖRHÅLLANDEN:

	Gällande områdesgräns.
	Tomtgräns.
	Gata eller väg.
	Byggnad.
	Staket.
	Gatuplantering
	Polygonpunkt, punkt i rutnät.
	Tomtnummer, stadsägonummer.
	Belysningsstolpe.

STADSPLANEFÖRSLAGET:

	Linje belägen tre (3) meter utanför det område som förslaget avser.
	Gällande områdesgräns.
	Gällande områdesgräns, avsedd att utgå.
	Gatu-, kvarters- och annan områdesgräns.
	Bestämmelsegräns.

Allmän plats:

	Gata.
--	-------

Byggnadskvarter:

	Område för bostads- och handelsändamål.
	Område för handelsändamål.

	Överbyggd gård.
	Mark för byggnad under markplanet.
	Mark som icke får bebyggas.

SKALA 1:1000

10 0 10 20 30 40 50 60 70 80 90 100 M.

Ifrågavarande stadsplaneändring har fastställts genom länsstyrelsens i Jämtlands län resolution denna dag. Enär jämlikt stadgandet i 150 § tredje stycket byggnadslagen klagan ej må föras över resolutionen, har denna vunnit laga kraft; betygar. Östersund i landskansliet den 29 december 1967.

På tjänstens vägnar:

Ulf Törnwall
Ulf Törnwall

S

II, III, IV, v

+0000

+0000

+0000

+0000

+0000

+0000

+0000

Övriga beteckningar:

Sammanbyggt byggnadssätt.

Antal våningar, vindsinredning.

Byggnads höjd i meter över stadens nollplan.

Markhöjd.

Fönsterrätt i tomtgräns.

Gatuhöjd avsedd att bibehållas.


Gatuhöjd avsedd att utgå.

Gatuhöjd.

23. 11. 67

beslut den 21. 11. 1967 §143 Betygar

Stadsfullmäktiges sekreterare

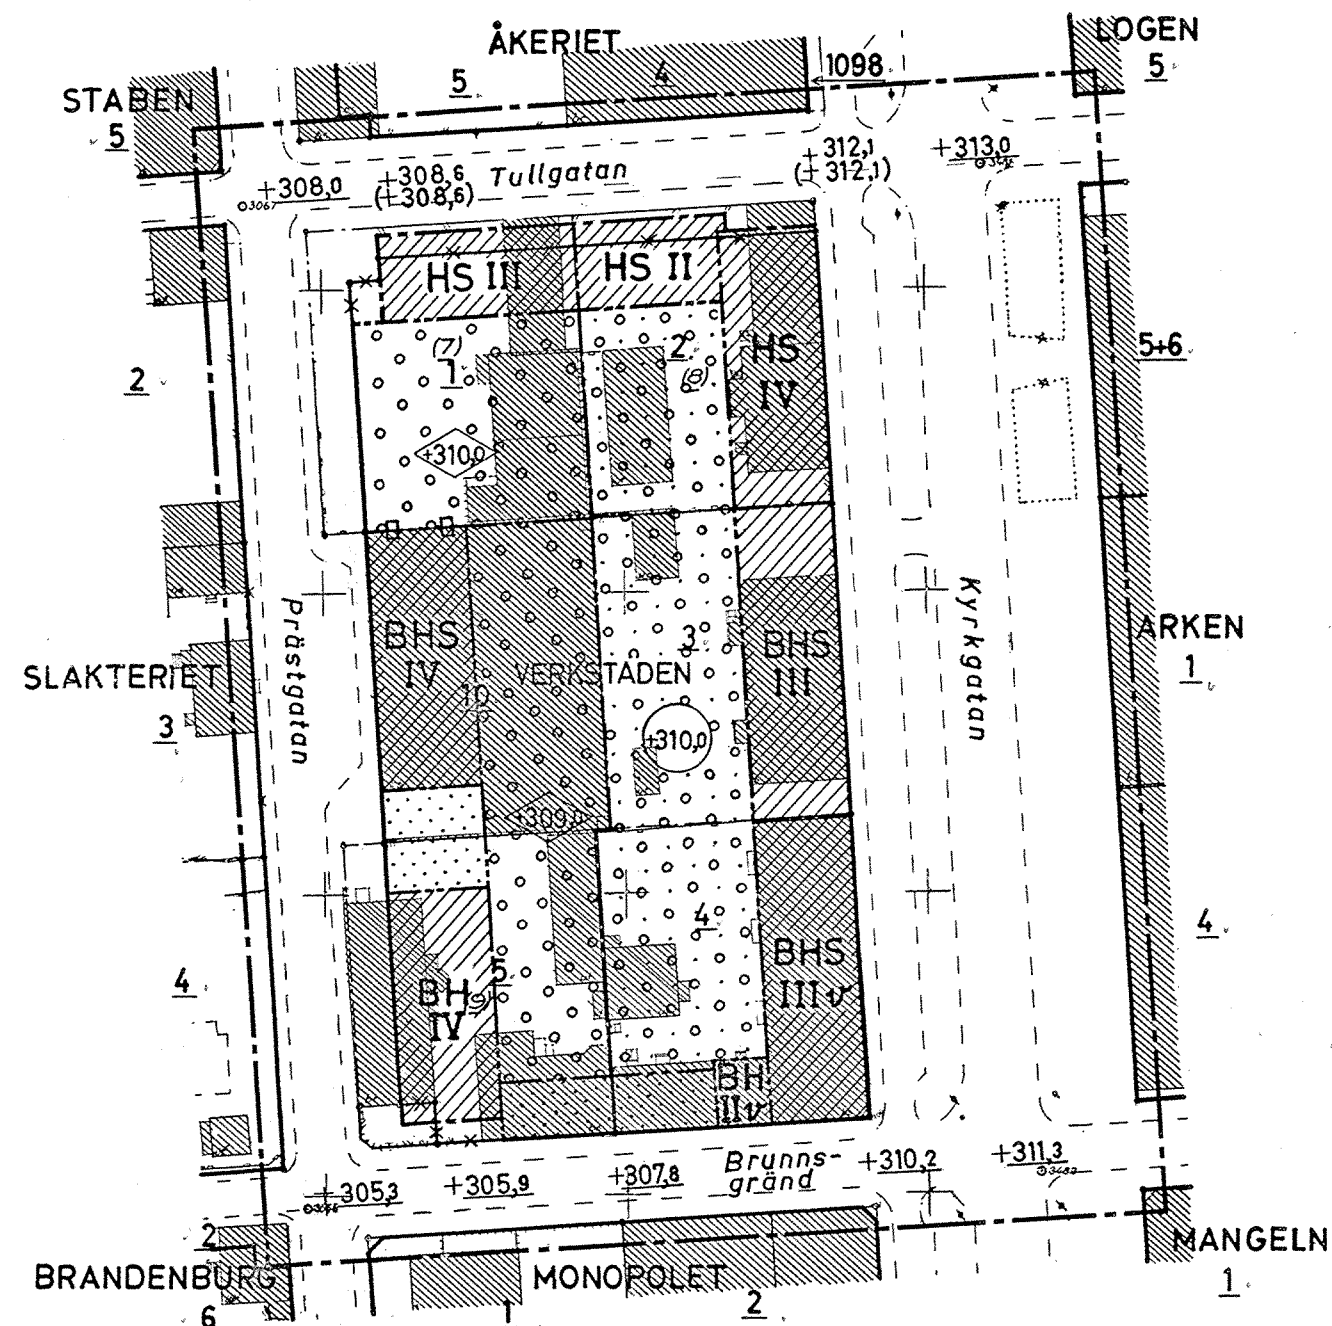

Grundkarta upprättad i augusti 1967
genom stadsingenjörskontoret.
Fastighetsredovisningen kompletterad
till den 5 september 1967.

Olof Rosell
Stadsingenjör.

170