


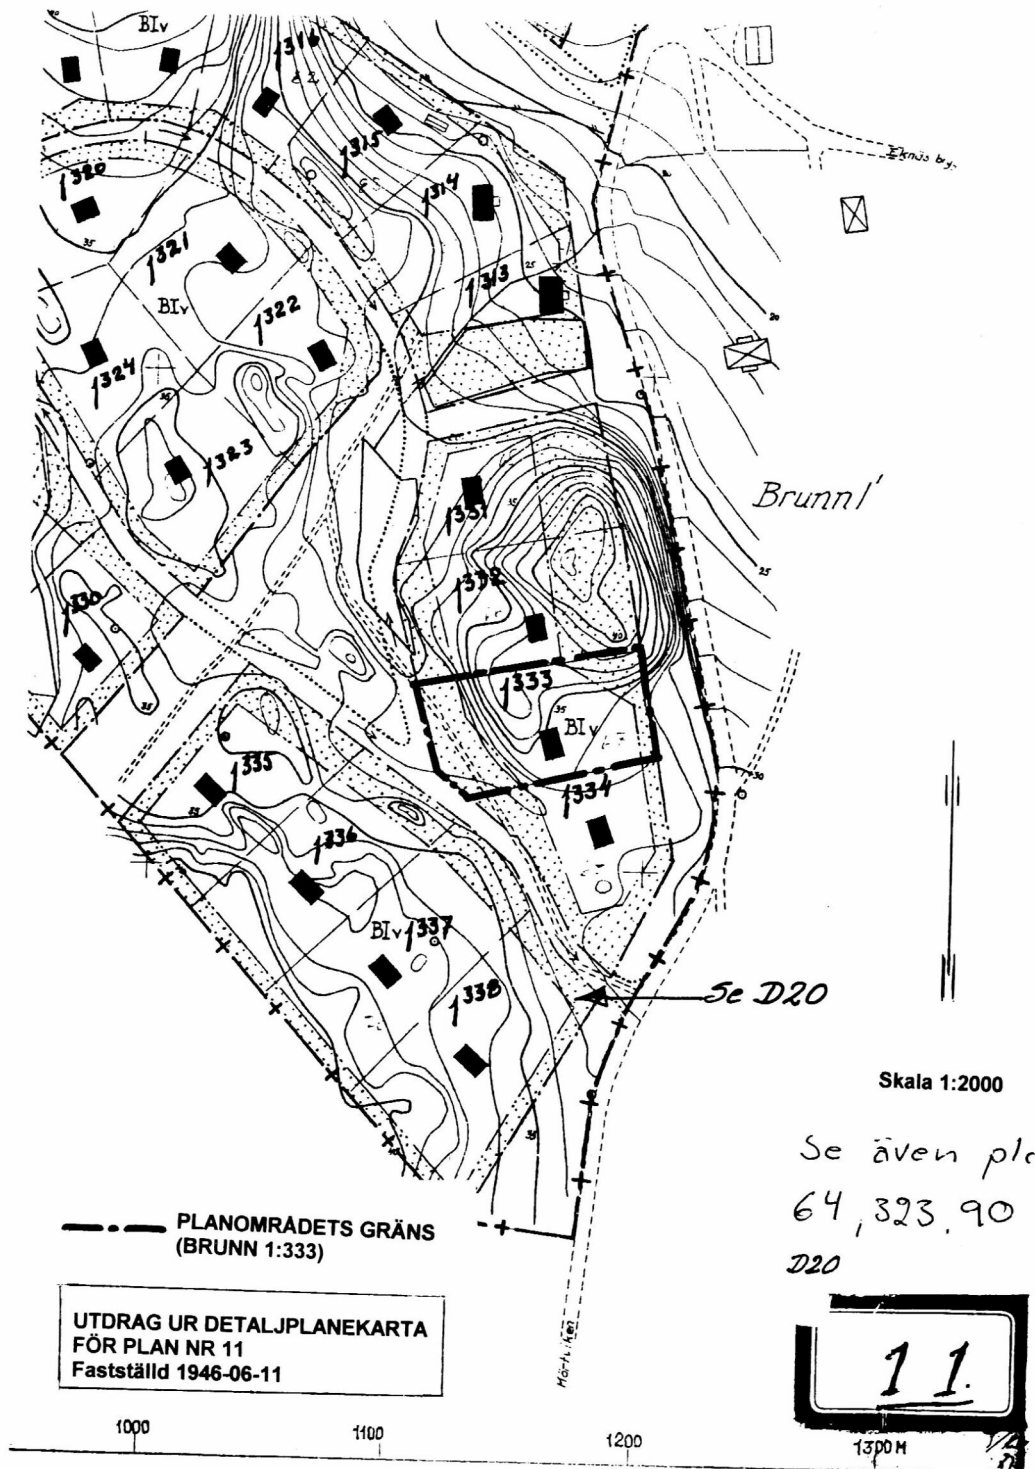

PLANBESTÄMMELSER

Följande gäller inom områden med nedanstående beteckningar.
Endast angiven användning och utformning är tillåten.
Underliggande byggnadsplan fastställd 1946-06-11 samt planbestämmelse fastställd 1987-06-30 upphävs inom de delar som berörs av planförslaget, hänvisning till utdrag av gamla byggnadsplanens planbestämmelser och plankarta (kommunens arkivakt nr 11).

1. OMRÅDETS ANVÄNDNING OCH TOMTS STORLEK

Med B betecknat område får användas endast för bostadsändamål. Planområdet (fastigheten Brunn 1:333) får uppdelas i högst två fastigheter/tomter. Med prickar betecknad del får bebyggas. Tomt får ej ges mindre storlek än 1000 kvm.

2. BESTÄMMELSE ENLIGT PBL 5:8

Planbestämmelse enligt PBL 5:8 upphävs.

3. BYGGNADERNAS LÄGE

Huvudbyggnad får ej förläggas närmare gräns mot granntomt än 4,5 meter. Detta gäller även uthus.

4. BEBYGGELSENS UTFORMNING

Bestämmelse om taklutning upphävs.

5. ADMINISTRATIVA BESTÄMMELSER

Genomförandetiden för denna detaljplan är 15 år från den dag beslutet att anta planen vunnit laga kraft.

Detaljplan för **BRUNN 1:333.**

Värmdö kommun, Stockholms län.

Upprättad 1998-12-21.

Bengt Svensson.

Antagen i kommunfullmäktige 1999-03-31

Laga kraft 1999-05-20

Genomförandetid 1999-05-20–2014-05-20

BYGGLOVSERVICE
BENGT SVENSSON

Amövägen 20, 132 34 Saltsjö-Boo
Telefon/Fax 08-715 98 08

D70