



x 115200
y 112300

y 112400

y 112500

x 115100


x 115000

GRUNDKARTA

- Gällande användnings- och egenskapsgräns
- Traktgräns
- Fastighetsgräns
- Servitutgräns
- Traktnamn
- Block- och enhetsnummer
- Kvarteretsnamn
- Tomtnummer
- Gatunamn
- Befintliga byggnader (husliv)
- Markkonturer
- Staket
- Häck
- Stödmur
- Mur
- Stänt
- Strandlinje
- Lyktstolpe
- Träd
- Polygonpunkt
- Höjdfixpunkt
- Rutnätpunkt
- Befintlig markhöjd
- Nivåkurvor

Grundkartan upprättad genom utdrag ur Värnamo kommuns primärkartverk upprättat åren 1961–2004, standard 2, Värnamo koordinatsystem, nollplan RH70 +0.379 m. Fastighetsredovisningen aktuell 2004–08–10 Värnamo kommuns miljö- och stadsbyggnadskontor

Ulf Östberg
mättningschef

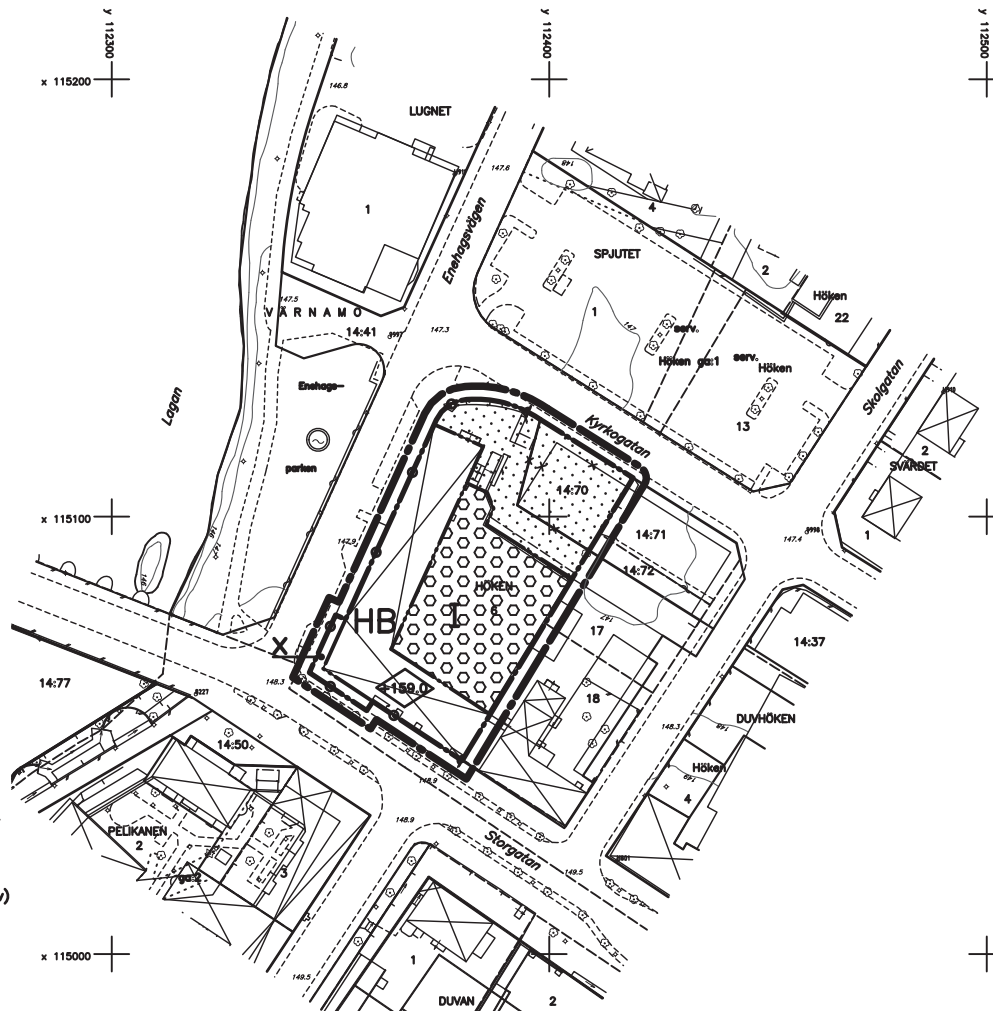

PLANKARTA

GRÄNSBETECKNINGAR

- Linje ritad 3 m utanför planområdets gräns
- Användningsgräns
- Egenskapsgräns
- Utgående användnings- och egenskapsgräns

PLANBESTÄMMELSER

Inom områden med nedanstående beteckning är endast angiven användning och utformning tillåten. Där beteckning saknas gäller bestämmelsen hela planområdet.

ANVÄNDNING AV KVARTERSMARK

- HB Handel och bostäder

BEGRENSNINGAR AV MARKENS BEBYGGANDE

- Marken får inte bebyggas
- Marken får byggas över med terasstak
- Marken skall hållas tillgänglig för allmän gångtrafik

MARKENS ANORDNANDE

- Körbar utfart får inte anordnas

BYGGNADERS UTFORMNING

- Högsta byggnadshöjd i meter över nollplanet
- Högsta antal våningar

ADMINISTRATIVA BESTÄMMELSER

Genomförandetiden slutar fem år efter det att planen vunnit laga kraft. Planområdet omfattas av fastighetsplan fastställd: 1931–02–01 (B 32). Denna upphör att gälla i de delar som omfattar planområdet (nuvarande Höken 6 och Värnamo 14:70).

ANTAGANDEHANDLING

Värnamo kommun

Detaljplan för

HÖKEN 6 M FL

i Värnamo stad

Upprättad i september 2004
Miljö- och stadsbyggnadskontoret
Planavdelningen

Annacarin Holm
planförfattare

Skala 1:1000



Dnr 04.1369
L 211

Antagen av MSN: 2004–09–27
Laga kraft: 2004–10–27