


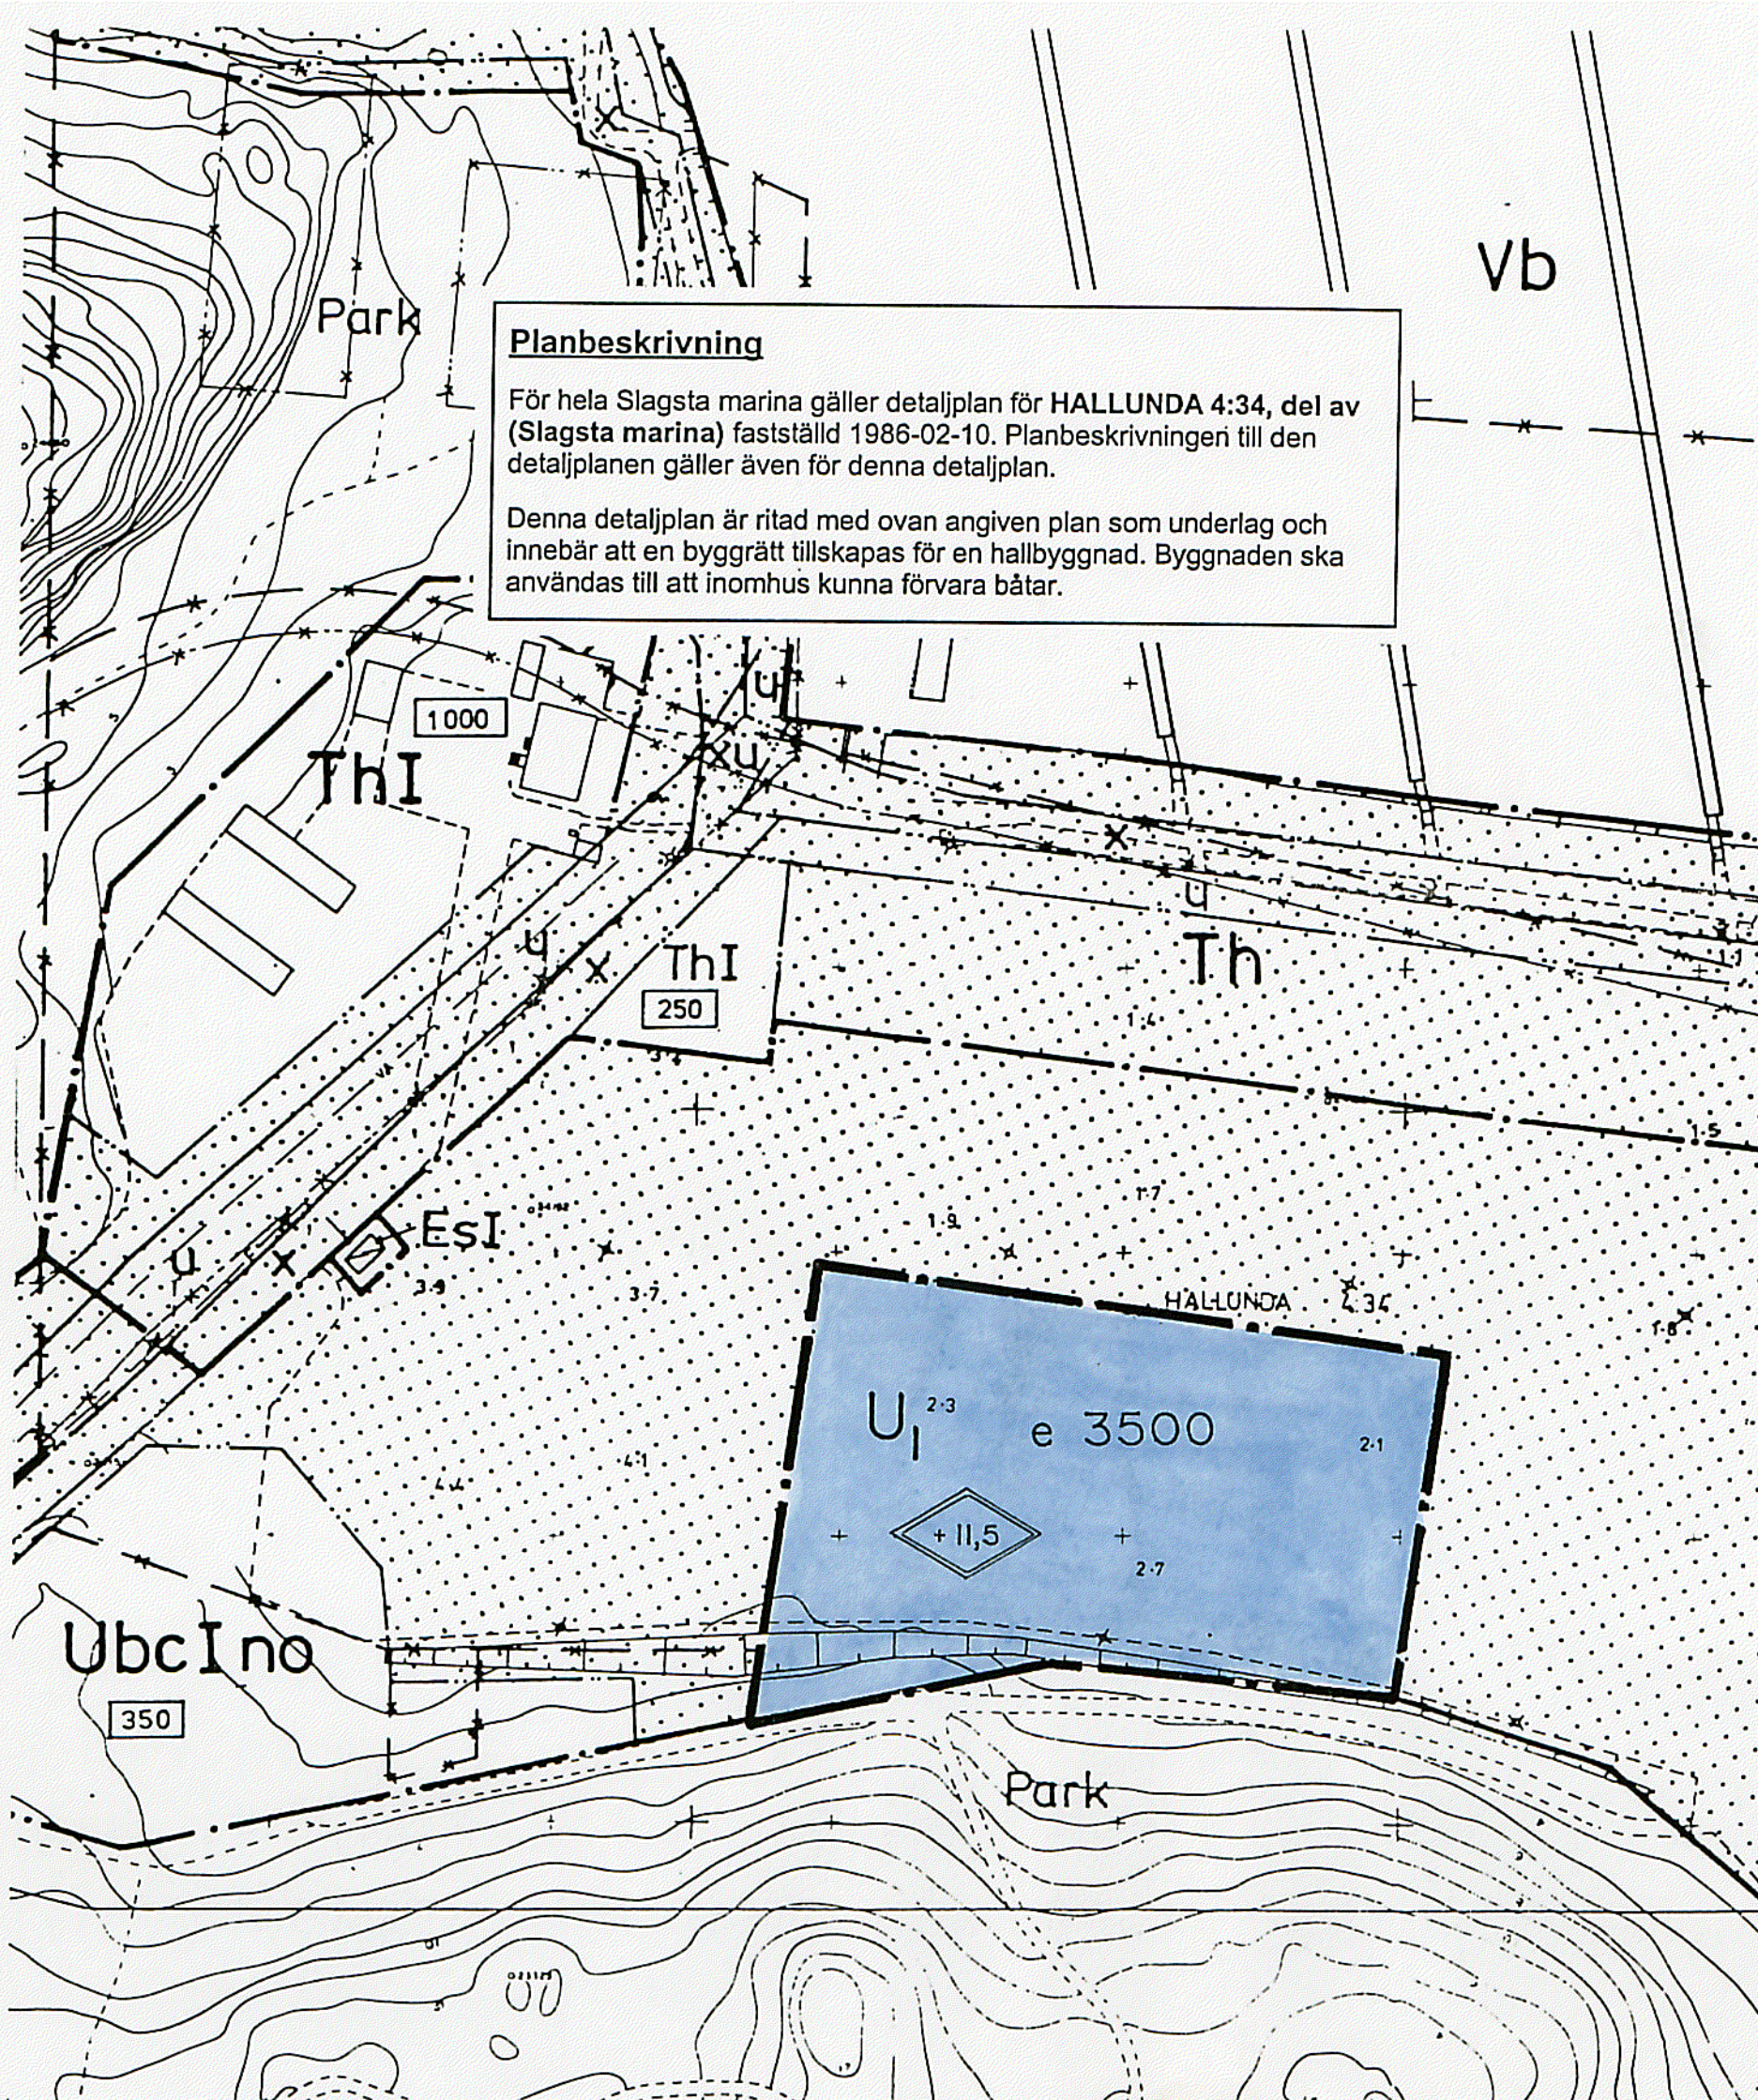

Planbestämmelser

Följande gäller inom områden med nedanstående beteckningar. Endast angiven användning och utformning är tillåten. Bestämmelser utan beteckning gäller inom hela området.

GRÄNSER

— — — — — • Planområdesgräns, användningsgräns, egenskapsgräns

ANVÄNDNING AV MARK

Kvartersmark

U₁ Båtupplag

UTNYTTJANDEGRAD

e 000 Största byggnadsarea i m².

UTFORMNING

◊ +00 Högsta totalhöjd i meter över nollplanet

ADMINISTRATIVA BESTÄMMELSER

Genomförandetid

Genomförandetiden slutar 2004-12-31

Antagen BN 98-04-14

Laga kraft 98-05-12

DETALJPLAN FÖR DEL AV MARINA PÅ HALLUNDA 4:34 i Slagsta.

Botkyrka kommun, Stockholms län

UPPRÄTTAD AV TEKNISKA FÖRVALTNINGEN I MARS 1998.

Kjell Bagstevold
Kjell Bagstevold
Stadsarkitekt

Eva Kamph
Eva Kamph
Planarkitekt

54-40 u