



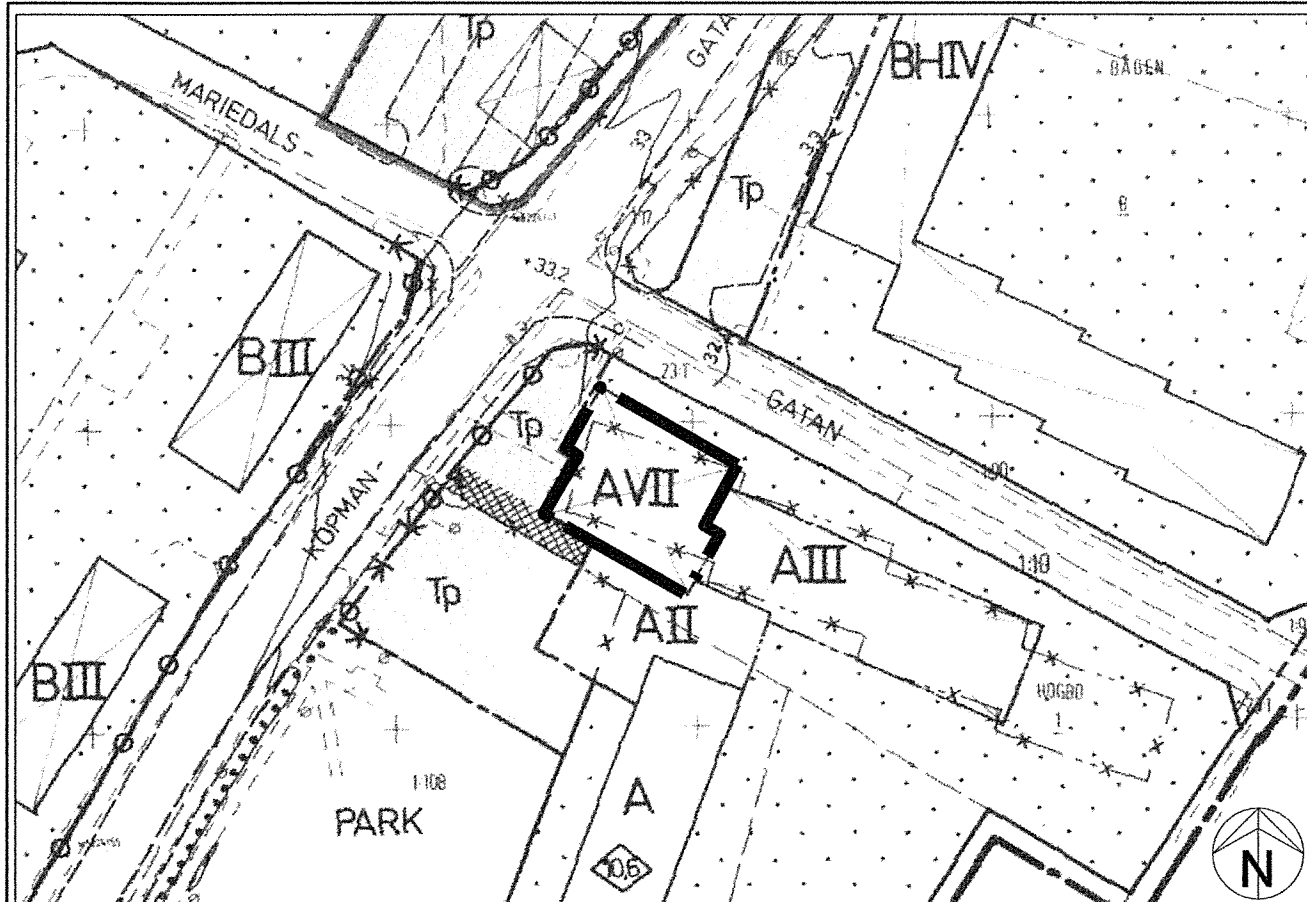

Utdrag ur gällande stadsplan S 140 där planbestämmelserna ändras

0 10 20 50 100m
SKALA 1:1000

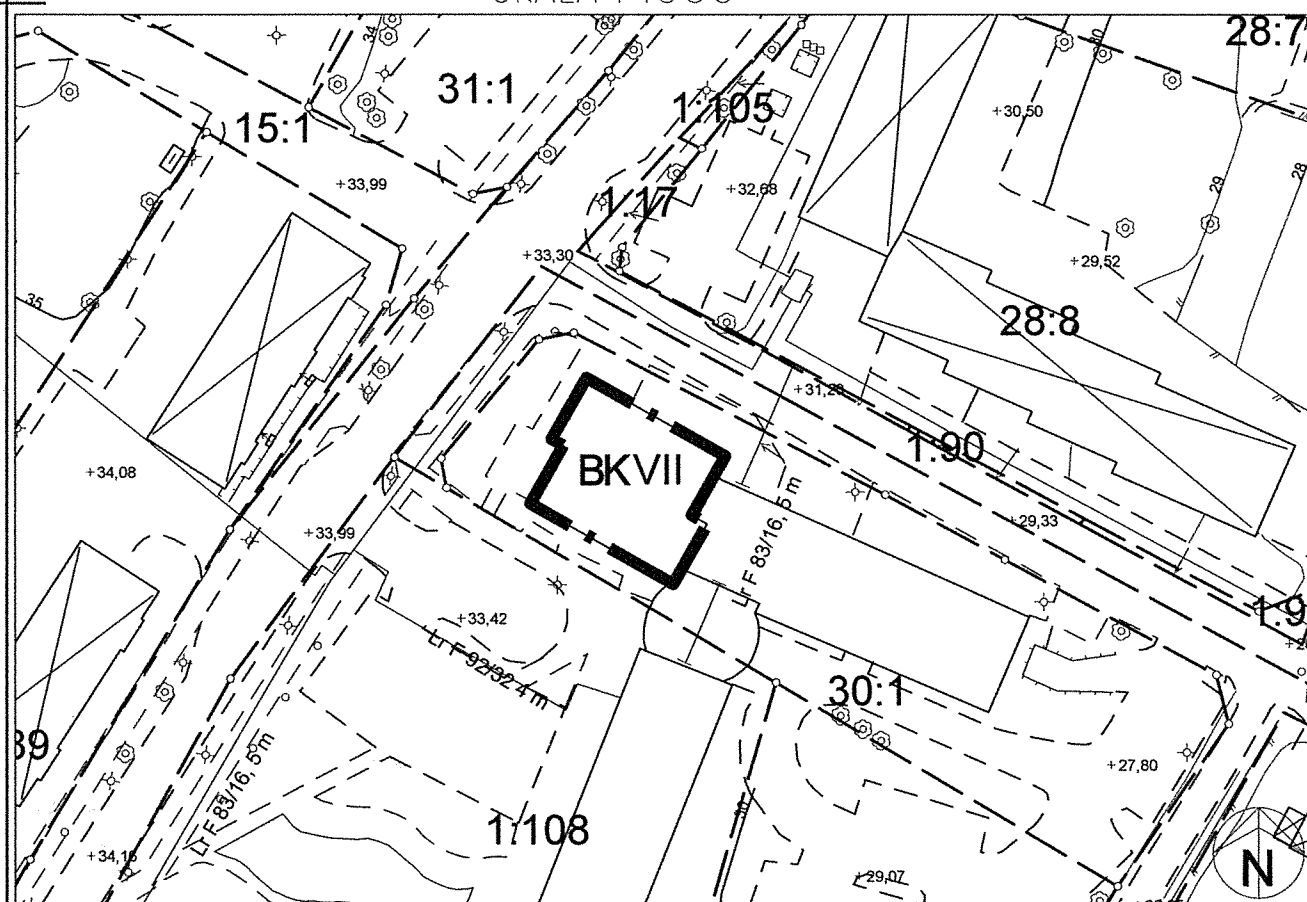

Karta, områdesavgränsning

0 10 20 50 100m
SKALA 1:1000

GRUNDKARTA
Över Vivsta 30:1 m.fl.
fastigheter i Timrå kommun,
Västernorrlands län
Upprättad 2012-03-12

Tillägg till planbestämmelserna

För det berörda området gäller stadsplan S 140 fastställd 1984-09-06. Gällande planbestämmelser blir i samband med planändringen delvis inaktuella. Det gäller då formuleringarna inom område där tillägg till planbestämmelserna ska gälla. Det berörda området har markerats på plankartan med områdesavgränsning.

Gränsbeteckningar

■ Gräns för område där tillägg till planbestämmelserna ska gälla.

Planområdets användning

BK VII Bostäder och kontor.

Administrativa bestämmelser

Genomförandetiden för planändringen utgår 2017-12-31.

Upphävda planbestämmelser

Genom detta tillägg till planbestämmelserna upphävs följande bestämmelser från stadsplan S 140 inom planområdet.

§ 1 Planområdets användning

1 mom. Byggnadskvarter
A VII Med A betecknat område får användas endast för allmänt ändamål.

Ändring av detaljplan för del av Vivsta 30:1

Timrå kommun i Västernorrlands län

Upprättad 2012-06-05 Dnr: 2012/00422


Hans-Anders Kempe
Stadsarkitekt

Planändringen har antagits av miljö- och byggnadsnämnden 2012-09-17 § 110 och vunnit laga kraft 2012-10-12