

KV. SVAMPEN, SALEM
SALEMS KOMMUN, STOCKHOLMS LÄN

FÖRSLAG TILL ÄNDRING AV STADSPLAN
UPPRÄTTAT AV ADMINISTRATIVA KONTORETS PLANAVDELNING 1983-10-10

GÖRAN WAHLBERG
stadsarkitekt

ELSIE BACKSTRÖM
planingenjör

BETECKNINGAR PÅ PLANFÖRSLAGET

GRÄNSBETECKNINGAR

- STADSPLANEGRÄNS
- GÄLLANDE OMRÅDESGRÄNS AVSEDD ATT BEHÅLLAS
- GÄLLANDE OMRÅDESGRÄNS AVSEDD ATT UTGÅ
- GÄLLANDE BESTÄMMELSGRÄNS AVSEDD ATT UTGÅ
- OMRÅDESGRÄNS
- OMRÅDESGRÄNS FRÅN VILKEN MINORE AVVIKELSER I VISSA FALL FÅR GÖRAS
- BESTÄMMELSGRÄNS

OMRÅDESBETECKNINGAR

ALLMÄN PLATS

- GATA ELLER TORG
- PARK ELLER PLANTERING

BYGGNADSKVARTER

- B BOSTÄDER
- Bg GARAGE
- Bc GEMENSAMHETSLOKAL

ÖVRIGA BETECKNINGAR AVSEDDA ATT FASTSTÄLLAS

- MARK SOM INTE FÅR BEBYGGAS
- MARK DÄR UTHUS UNDANTAGSVIS FÅR UPPFÖRAS
- GÄLLANDE GATUHÖJD
- RADHUS
- ANTAL VÅNINGAR
- FÖRBUD MOT VINDINREDNING
- BYGGNADSHÖJD
- U 1 BEFINTLIGA LEDNINGAR
- U 2 FRAMTIDA LEDNINGAR
- E TRANSFORMATORSTATION

År 1984-06-15
fastställdes denna ändring av stadsplan
på sätt länsstyrelsens beslut samma dag närmare
utvisar Länsstyrelsen i Stockholms län som ovan.
På tjänstens vägnar
B. Pantzar

ANM: Plan nr 82-70 avser ändring av plan nr 82-32

Planen är upprättad enligt Plan- och Bygglagens (PBL)
regler för enkelt planförfarande (5 kap 28§)

Antagen av BoM 2007-04-17
Laga kraft 2007-05-10

GRUNDKARTEBETECKNINGAR

- GRÄNS FÖR FASTIGHET ELLER SAMFALLT OMRÅDE
- GÄLLANDE KVARTERS- ELLER ANNAN OMRÅDESGRÄNS
- GÄLLANDE BESTÄMMELSGRÄNS
- BYGGNAD
- VÄG
- STAKET
- HÄCK
- ELLEDNING
- FJÄRRVÄRMELEDNING
- TELELEDNING
- VATTEN- OCH AVLOPPSLEDNING

FOTOGRAMMETRISKT FRAMSTÄLLD

KARTA FLYGFOTOGRAFERAD ÅR 1975

KOORDINATSYSTEM ST 74

HÖJDSYSTEM RH00 MÄTKLASS II

KARTKONTROLL UTFÖRD OKT. 1983

GRUNDKARTAN UPPRÄTTAD JUNI 1981

GENOM UTDRAG UR

BOTKYRKA KOMMUNS PRIMÄRKARTA

REVIDERAD OKT. 1983

CARL-JOHAN ROOS

STADSINGENJÖR

BÖRJE LARSSON

MÄTN.INGENJÖR

SKALA 1:1000

- DIKE
- STÖDMUR
- BRUNN
- NIVÅKURVOR
- AVVÄGD HÖJD
- FASTIGHETSBETECKNING
- POLYGONPUNKT
- PUNKT I RUTNÄT

Tillhör kommunfullmäktiges i Salems
kommun beslut 1984-03-22
betygar

LEIF NOREBRING
Kommunfullm.ordf. Sekr.

Godkänd av BN 1982-11-16

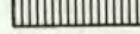
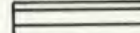
 
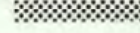
 
Antagen av KF 1984-03-22

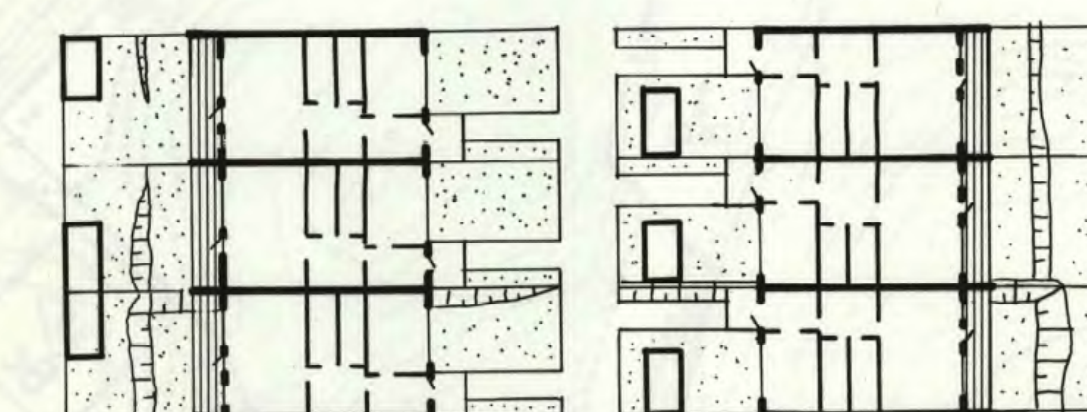
Fastställd av LS 1984-06-15

ANM.: revideringen avser ajourföring
av fastighetsbeteckningar och
detaljmåtningsobjekt.

82-32
82-70

FÖRSLAG TILL ÄNDRING AV STADSPLAN
UPPRÄTTAT AV ADMINISTRATIVA KONTORETS PLANAVDELNING 1983-10-10
ILLUSTRATIONSPLAN

- | | |
|---|----------------------------|
|  | BEFINTLIG HUVUDBYGGNAD |
|  | BEFINTLIGT GARAGE / FÖRRÅD |
|  | VÄRMEKULVERT |
|  | ELKABEL |
|  | BELYSNINGSSTOLPE |
|  | FÖRESLAGET FÖRRÅD |
| | DETALJ SKALA 1:400 |
|  | PARK |



DETALJ SKALA 1:400

GRÄNS FÖR FASTIGHET ELLER
SAMFALLT OMRÅDE

— — — — —
GALLANDE KYRARTERS- ELLER
ANNAN OMRADESGRÄNS

— — — — —
GALLANDE BESTÄMMESEGRÄNS

BYGGNAD

VAG

STAKET

HACK

E ELLEDNING

F FJÄRRVARMELEDNING

T TELELEDNING

VA VATTEN- OCH AVLOPPSLEDNING

FOTOGRAMMETRISKT FRAMSTÄLLD
KARTA FLYGFOTOGRAFERAD ÅR 1975...

KOORDINATSYSTEM ST 74

HÖJDSYSTEM RH 00 MATKLASS II

KARTKONTROLL UTFÖRD OKT. 1983

GRUNDKARTAN UPPRÄTTAD JUNI 1981...

GENOM UTDRAG UR

BOTKYRKA KOMMUNS PRIMÄRKARTA

REVIDERAD okt. 1983

CARL-JOHAN ROOS
STADSJÄNSRÖR

BÖRJE LARSSON
MATN.INGENJÖR

SKALA 1:1000

DIKE

STÖDMUR

BRUNN

NIVÅKURVOR

AVVÄGD HÖJD

FASTIGHETSBETECKNING

POLYGONPUNKT

PUNKT I RUTNÄT

alt.

45.6
Fasaden 1
UTTRINGE 12
O 23 579

Tillhör kommunfullmäktiges i Salems
kommun beslut
betygar

Kommunfullm.ordf. Sekr.

Godkänd av BN
Antagen av KF
Fastställt av LS

ANM.: revideringen avser ajourföring
av fastighetsbeteckningar och
detaljritningsobjekt.