


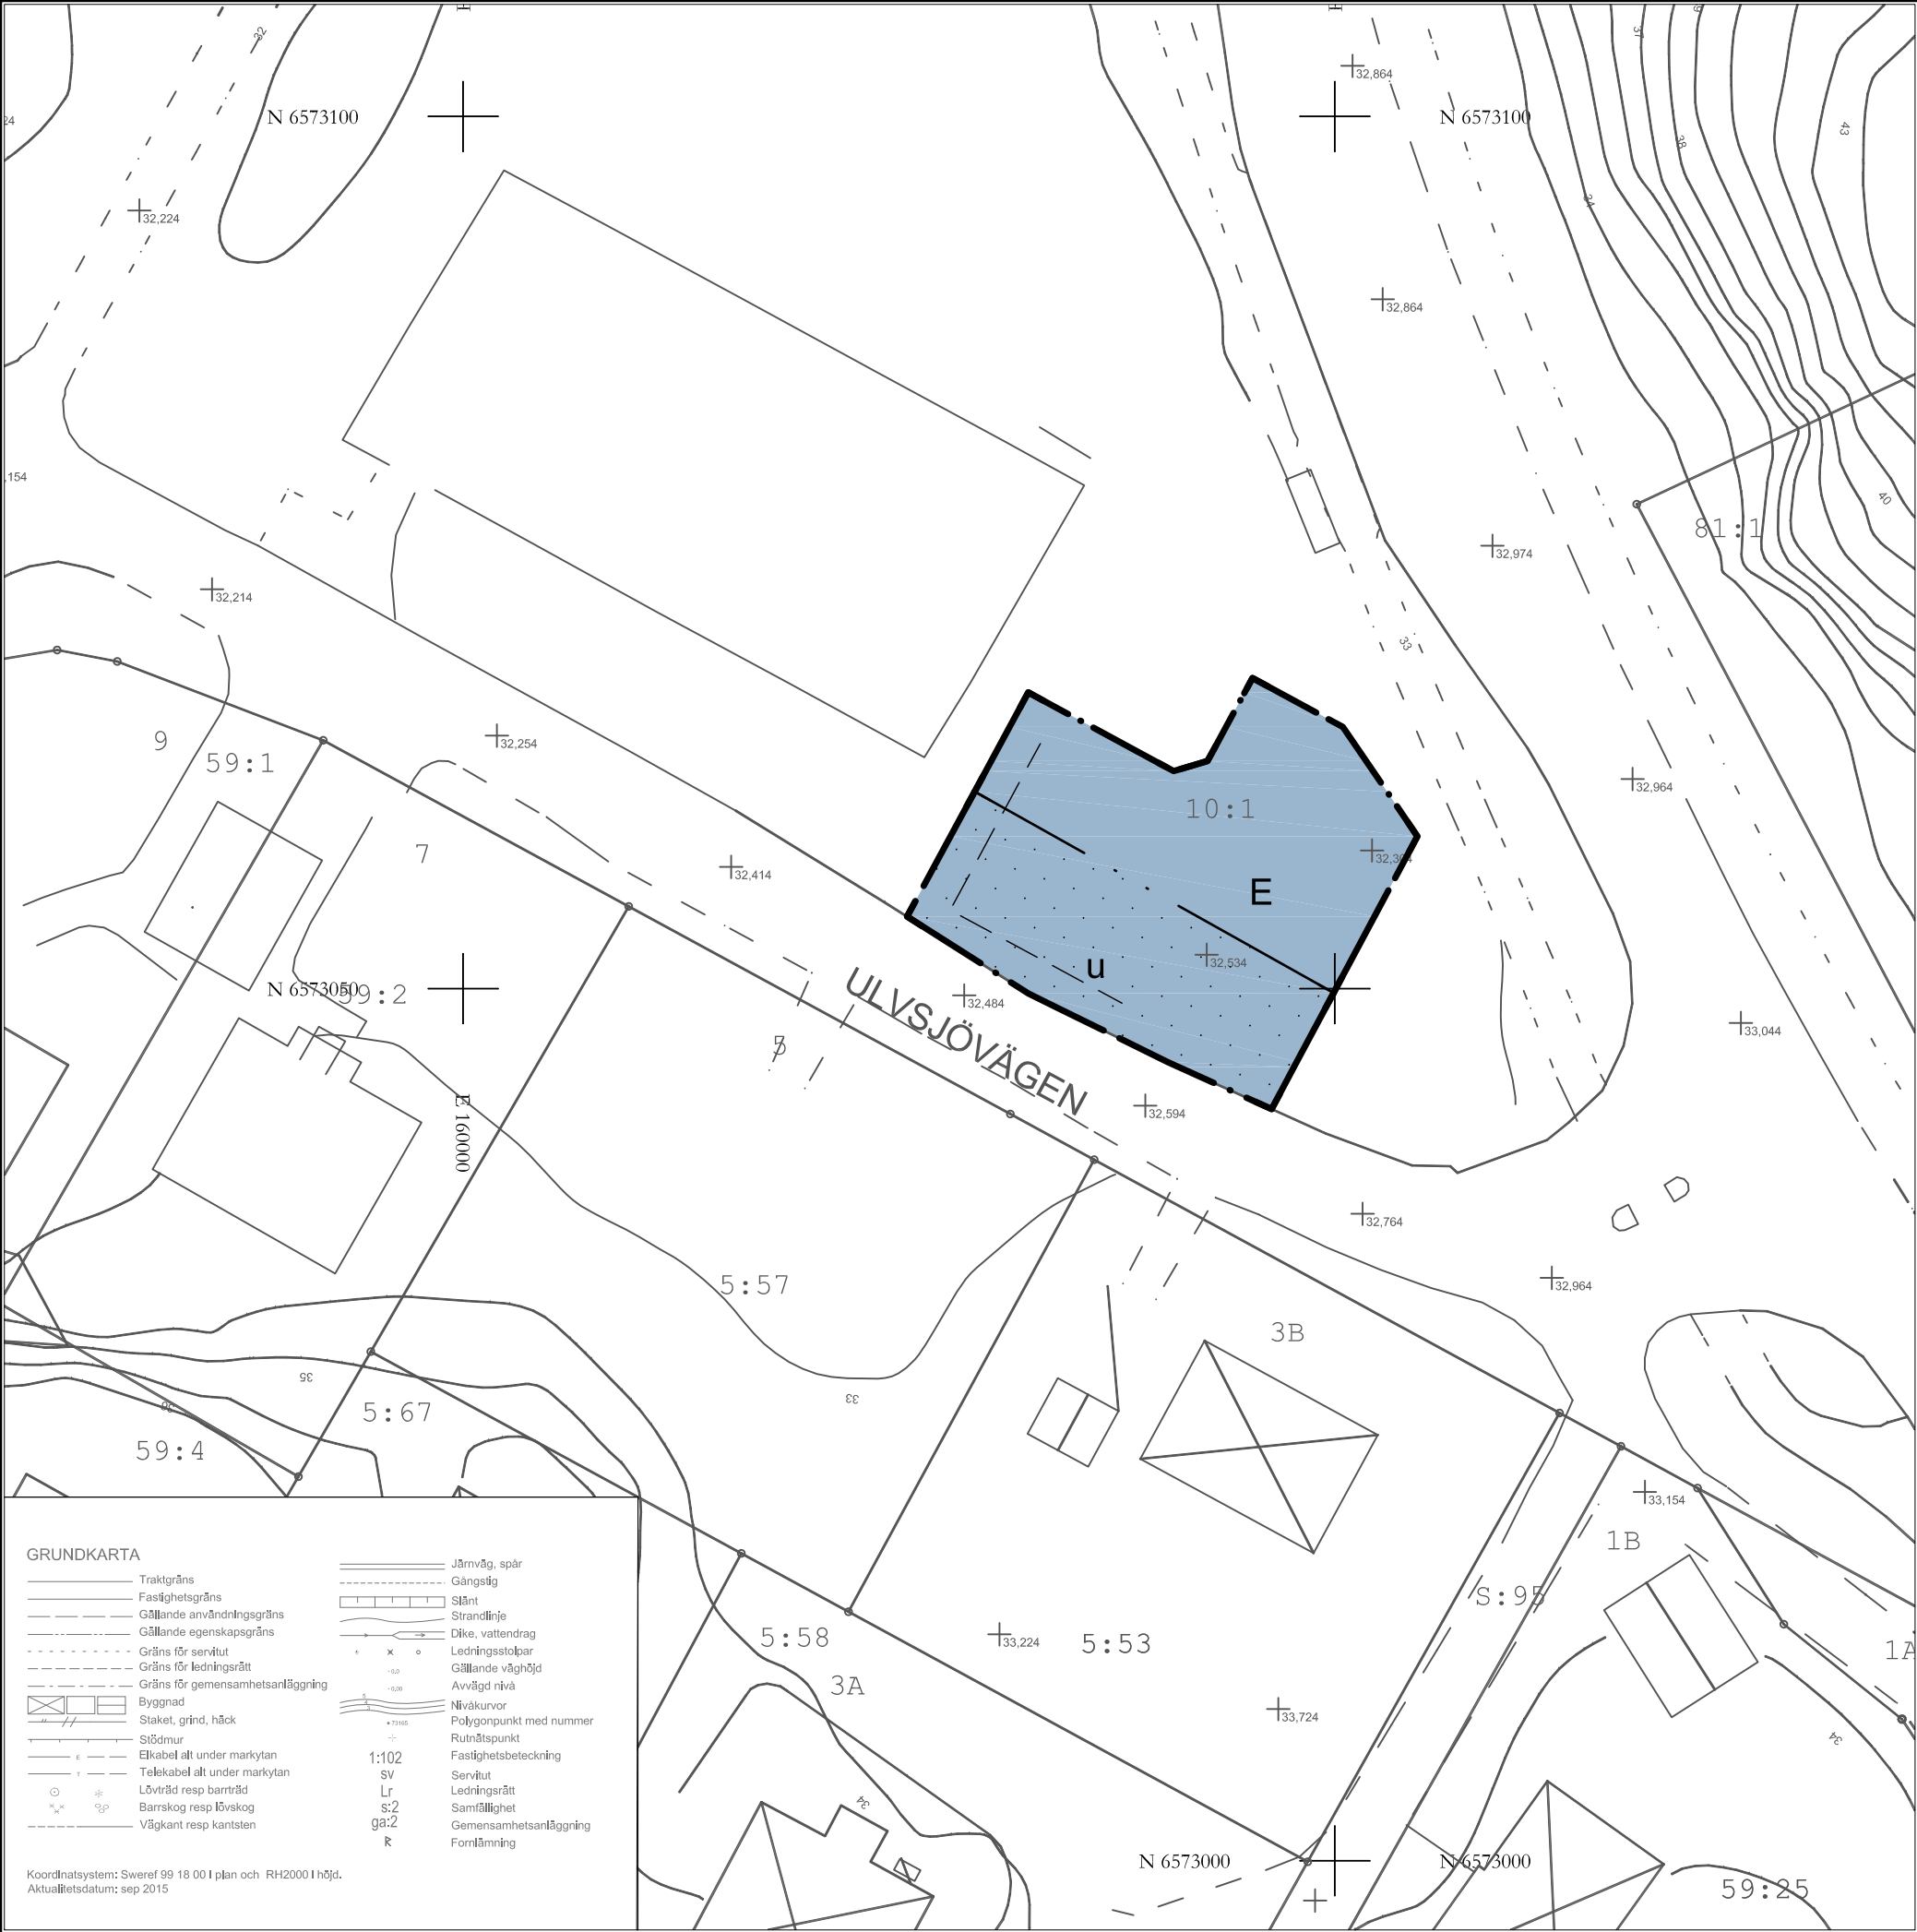

PLANBESTÄMMELSER

Följande gäller inom områden med nedanstående beteckningar. Endast angiven användning och utformning är tillåten. Bestämmelser utan beteckning gäller inom hela planområdet.

GRÄNSER

- Planområdesgräns
- Egenskapsgräns

ANVÄNDNING AV MARK OCH VATTEN

Kvartersmark

- E Tekniska anläggningar

BEGRÄNSNINGAR AV MARKENS BEBYGGANDE

- Mark där byggnad inte får uppföras. Plank får uppföras
- u Marken skall vara tillgänglig för allmänna underjordiska ledningar

ADMINISTRATIVA BESTÄMMELSER


Genomförandetid

Genomförandetiden är 5 år från den dag planen vinner laga kraft

ILLUSTRATION

Illustrationslinjer

- Plank

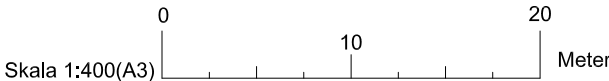

Upprättad enligt PBL 2010:900 Koordinatsystem SWEREF 99 18 00 Höjd RH2000

Detaljplan för återvinningsstation
Ulvsjövägen/Ältavägen
del av Älta 10:1 i Älta,
Nacka kommun

Planenheten i oktober 2015
ANTAGANDEHANDLING

Angela Jonasson
Biträdande planchef

Thomas Magnusson
Planarkitekt

Till planen hör:
Planbeskrivning
Fastighetsförteckning

KFKS 2014/846-214

Tillstyrkt av MSN _____
Antagen av KF _____
Laga kraft _____