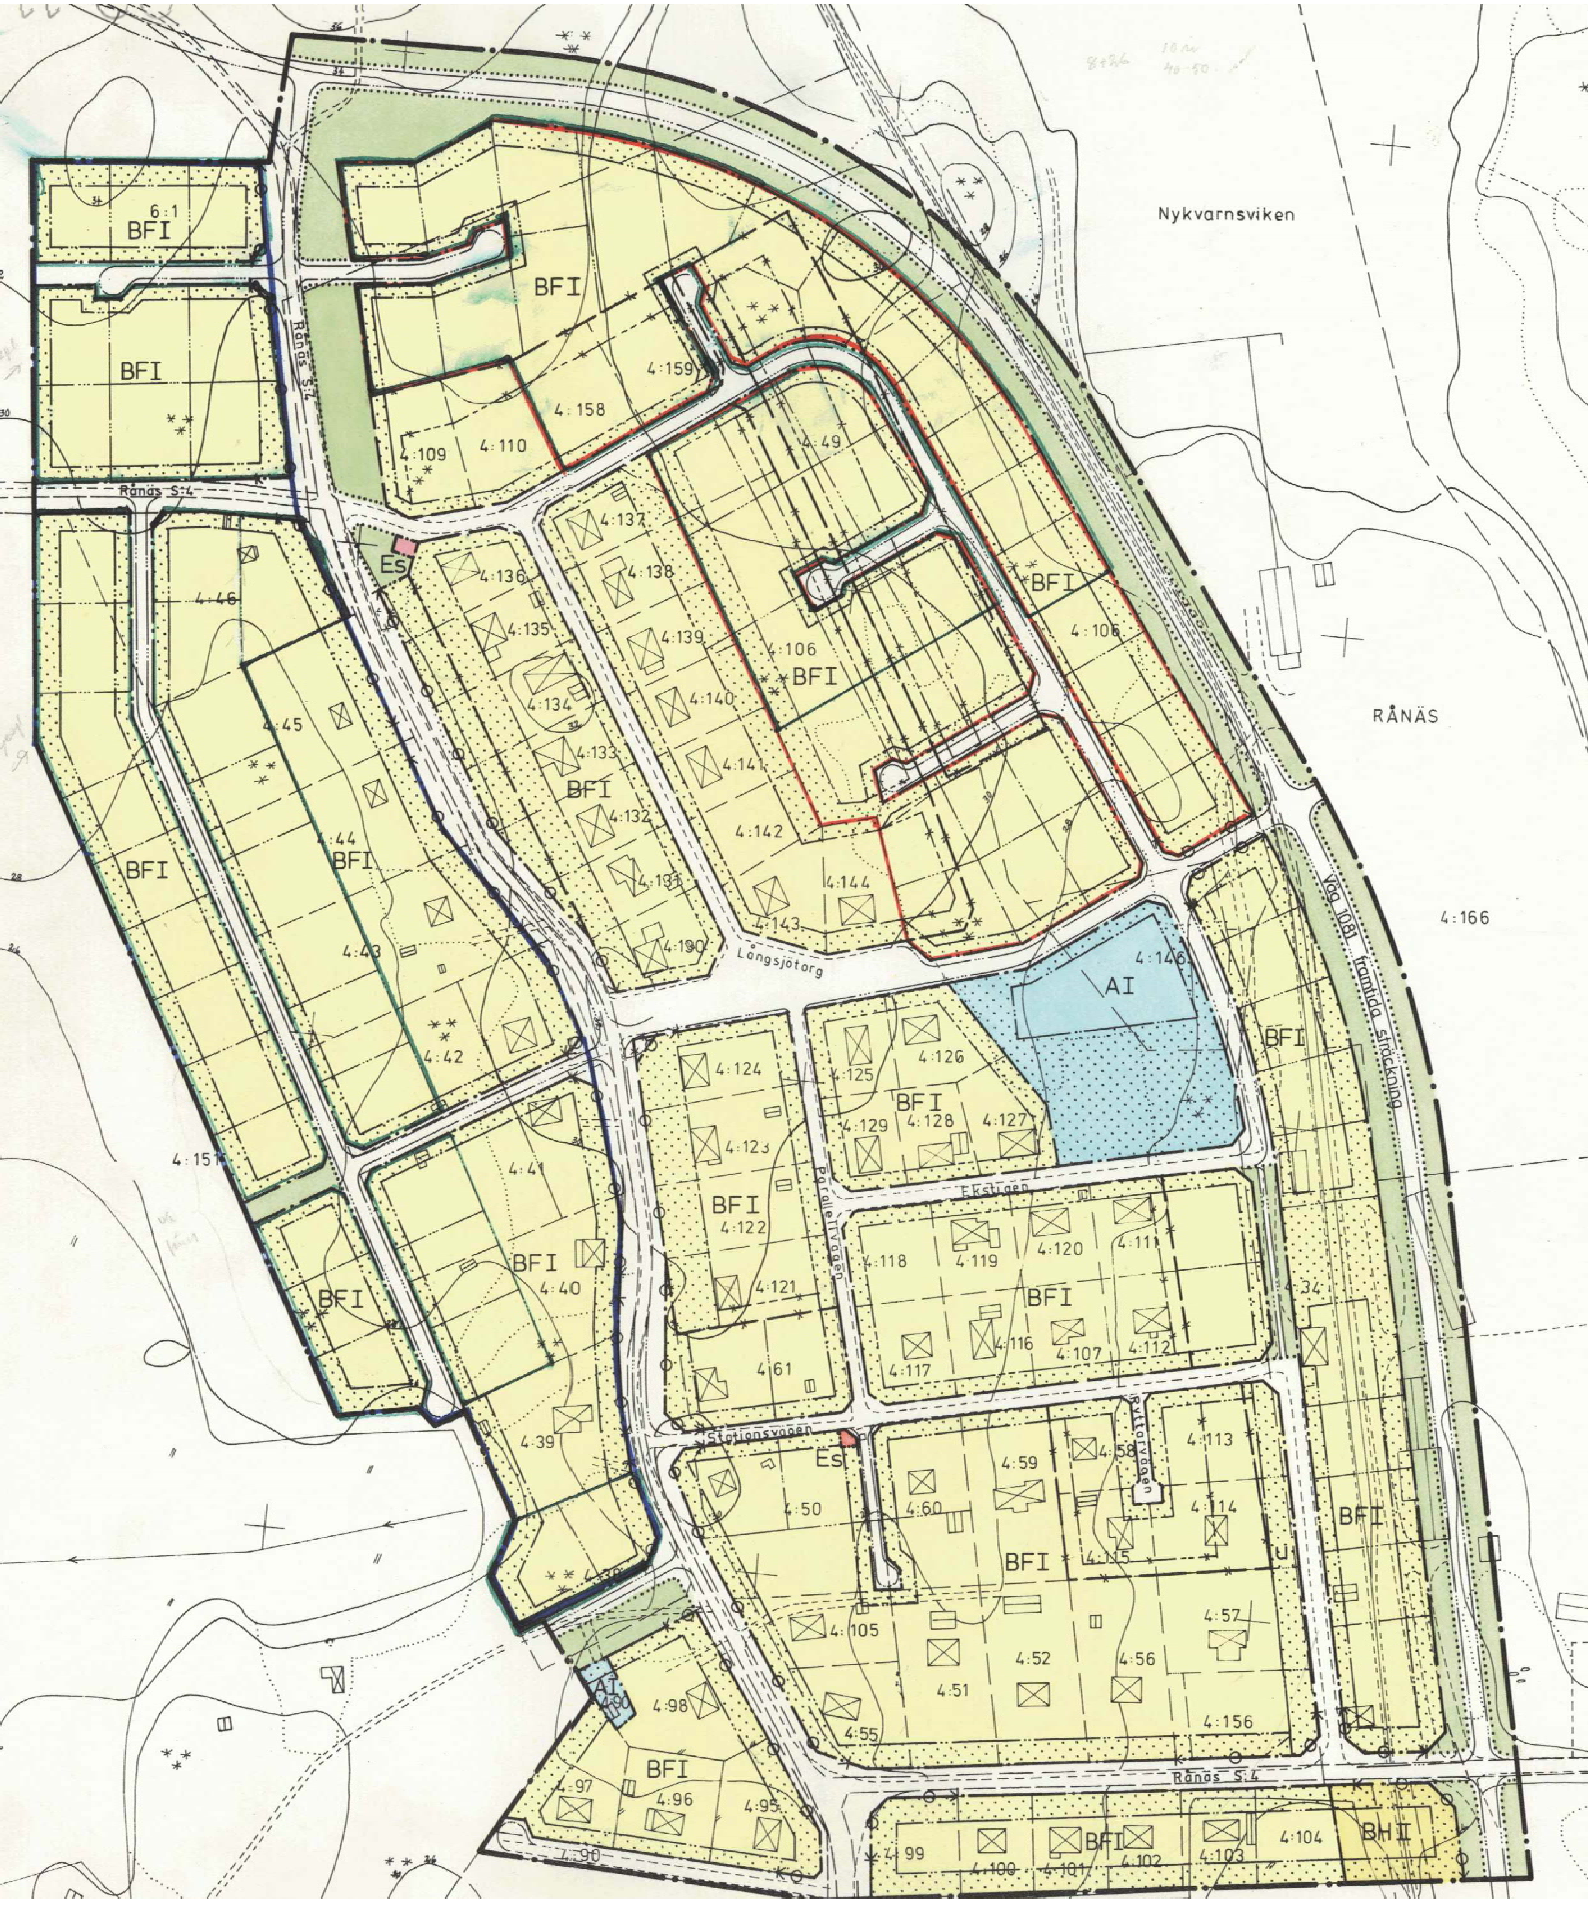




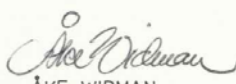
NORRTÄLJE KOMMUN



Förslag till ändring och utvidgning av byggnadsplan för del av Rånäs samhälle i Fasterna socken.

Upprättat å stadsarkitektkontoret i april 1980. Rev. i juli, augusti och oktober 1980


BJÖRN CEDERSTRÖM
stadsarkitekt


ÅKE WIDMAN
generalplanearkitekt

 
Tillhör kommunfullmäktiges
i Norrtälje kommun beslut
1981-09-29, § 189

GRÄNSBETECKNINGAR

 
 
 
— · —	byggnadsplanegräns
— — —	gällande områdesgräns avsedd att behållas
- - - - -	gällande bestämmelsegräns avsedd att behållas
- x - x -	gällande områdesgräns avsedd att utgå
- x - - -	gällande bestämmelsegräns avsedd att utgå
- · - · -	kvarters- eller annan områdesgräns
— · —	bestämmelsegräns
·····	illustrations linje
— — — — —	utfartsförbud

OMRÅDESBETECKNINGAR

 
Allmän plats

	väg
	park eller plantering

 
Byggnadsmark

	allmänt ändamål
	bostäder, fristående hus
	bostäder och handel

 
Specialområde

	transformatorstation
--	----------------------

ÖVRIGA BETECKNINGAR

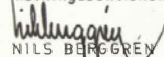
	mark som inte får bebyggas
I II	antal våningar
U	mark tillgänglig för underjordiska ledningar

GRUNDKARTEBETECKNINGAR

— — — — —	fastighetsgräns
	fastighetsbeteckningar
	befintliga hus
— — — — —	vägar
— — — — —	staket
— — — — —	dike
	nivåkurvor

— — — — — i regeringens beslut
angiven linje

Grundkartan upprättad av Fastighetskontoret,
mättningssektionen i mars 1980

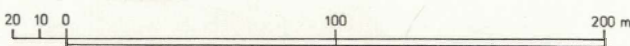

NILS BERGGREN
mättningsingenjör

GRÄNS FÖR OMRÅDE SOM UNDANTAGITS
FRÅN FASTSTÄLLELSE ENLIGT LÄNSSTY-
RELSENS BESLUT 1982-09-08

— — — — — Område för vilket byggnadsförbud
enl. 110 § andra stycket BL ut-
färdats enl. länsstyrelsens beslut



SKALA 1:2000



09-11

Ek. 11867, 68