


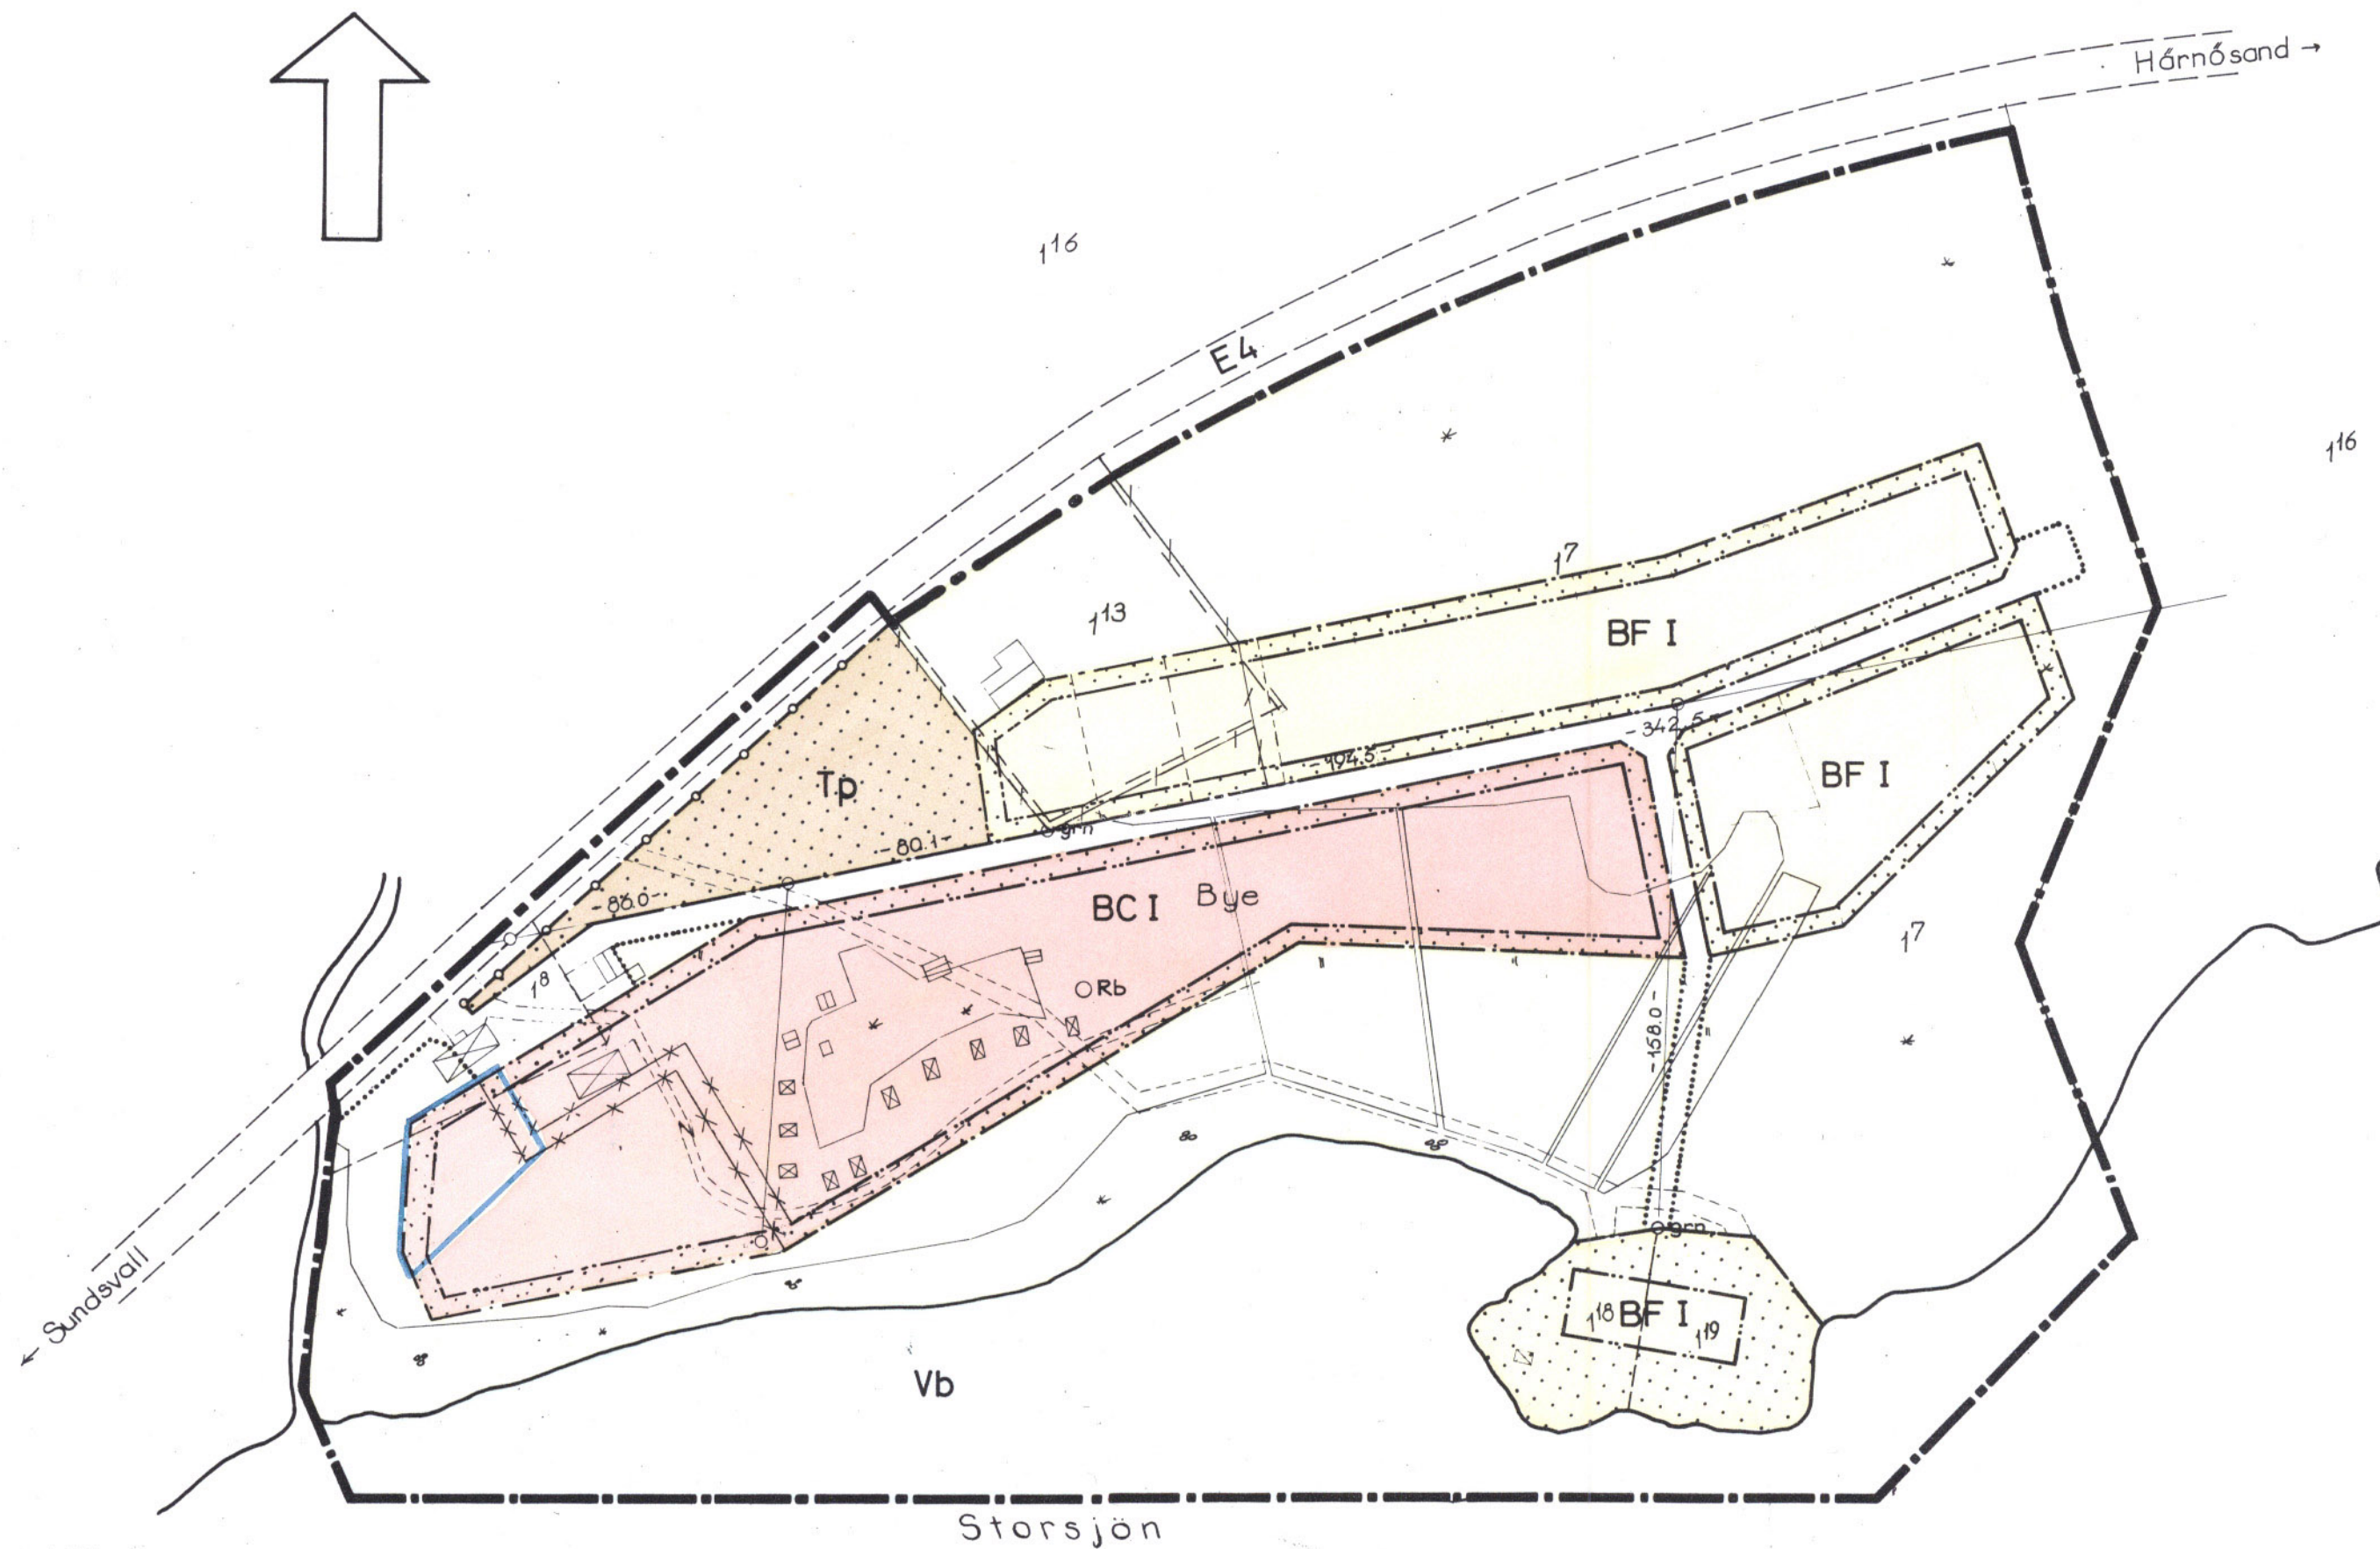

BETECKNINGAR Å GRUNDKARTAN

- Gräns för fastighet eller samfällt område
- ▢ Bostadshus eller butiksbyggnad resp. uthus eller lagerbyggnad
- Väg utan sidoutrymme
- Strandlinje
- Gränsmärke
- 16 Jordregisternummer å fastighet
- Åker
- * Barrskog
- 88 Lövskog
- ORb Reningsbrunn

BETECKNINGAR Å BYGGNADSPANEKARTAN

A. Gränsbeteckningar

- Byggnadsplanegräns
- Väg-, byggnadsmarks- och annan områdesgräns
- Föreslagen särskild områdesgräns, förbud mot utfart
- Bestämelsegräns
- Illustrationslinjer

B. Områdesbeteckningar

ALLMÄN PLATS

- ▢ Vägmark
- ▢ Park eller plantering

BYGGNADSMARK

- ▢ BF Område för bostadsändamål, fristående hus
- ▢ BC Område för campingändamål

TRAFIKOMRÅDE

- ▢ Tp Område för bilparkering

VATTENOMRÅDE

- ▢ Vb Vattenområde som får överbyggas

C. Övriga beteckningar

- ▢ Mark som icke får bebyggas
- I Antal våningar

Skala 1:2 000

0 10 20 30 40 50 100 150 200 M LITT. 130-90 173-002

KARTAN

framställd genom kopiering
och komplettering av äldre
kartmaterial

Framställd i september 1966 av
KOMMUNERNAS KONSULTBYRÅ - LBF

Bertil Risveden

Bertil Risveden
lantmätare

TIMRÅ 83.12.13

— gräns för område som undantagits från
fastställelse enligt länsstyrelsens be-
slut 1983-12-13

Antaget av Timrå kommunfull-
mäktige 1978-12-18 § 223
betygar i tjänsten:
N G Karlsson
Kanslichef

1983-12-13 fastställde läns-
styrelsen i Västernorrlands
län denna revidering av bygg-
nadsplan.
Beslutet har vunnit laga kraft.
Hörnösand 1984-03-12
Birgitta Könberg
2262-P83/1213-1

FÖRSLAG TILL REVIDERING AV BYGGNADSPAN FÖR

BYE 17 M.F.L.

I TIMRÅ KOMMUN

VÄSTERNORRLANDS LÄN

TIMRÅ den 1 mars 1978

Erik Vagn Christensen
ERIK VAGN CHRISTENSEN
ARK. SAR

Bestyrkes i tjänsten

Monica Rundin

2262-P83/1213-1