

FÖRSLAG TILL ÄNDRING I STADSPLAN FÖR DEL AV KV. VÄNNEN, SKÖNSBERGS MUNICIPALSAMHÄLLE I VÄSTERNORRLANDS LÄN.

SUNDSVALL 1 OKT. 1945

Edward Stenläås

DISTR.ARKITEKT

Beteckningar:

Befintliga förhållanden:

- Bef. byggnader
- Väg, stig
- Fastighetsbeteckn.
- Stängsel
- Gällande ägräns
- Nivåkurvor

Gränsbeteckningar:

- Kvarters-, allmän plats och annan områdesgräns
- Gräns inom område mellan delar, för vilka olika bestämmelser gälla.
- Gatuhöjd, avsedd att fastställas.
- Gräns mellan allmän plats och byggnadsplanelinje, avsedd att utgå.
- Gällande gatuhöjd
- Linje begränsande område varå fastställelse sökes.

Ytbeteckningar:

- Allmän plats, gata, väg
- Park, plantering
- Område som ej får bebyggas
- Kvartersmark för bostadsändamål. Öppen bebyggelse, fristående eller koppl. hus.

Förslaget antaget på Skönsbergs
municipalfullmäktiges sammanträde
den 19 december 1945, § 5,
betygar.


Erik Jansson
Fullm. ordf.

0 50 100 200 m

Skala 1:2000

S310

Ritsalen

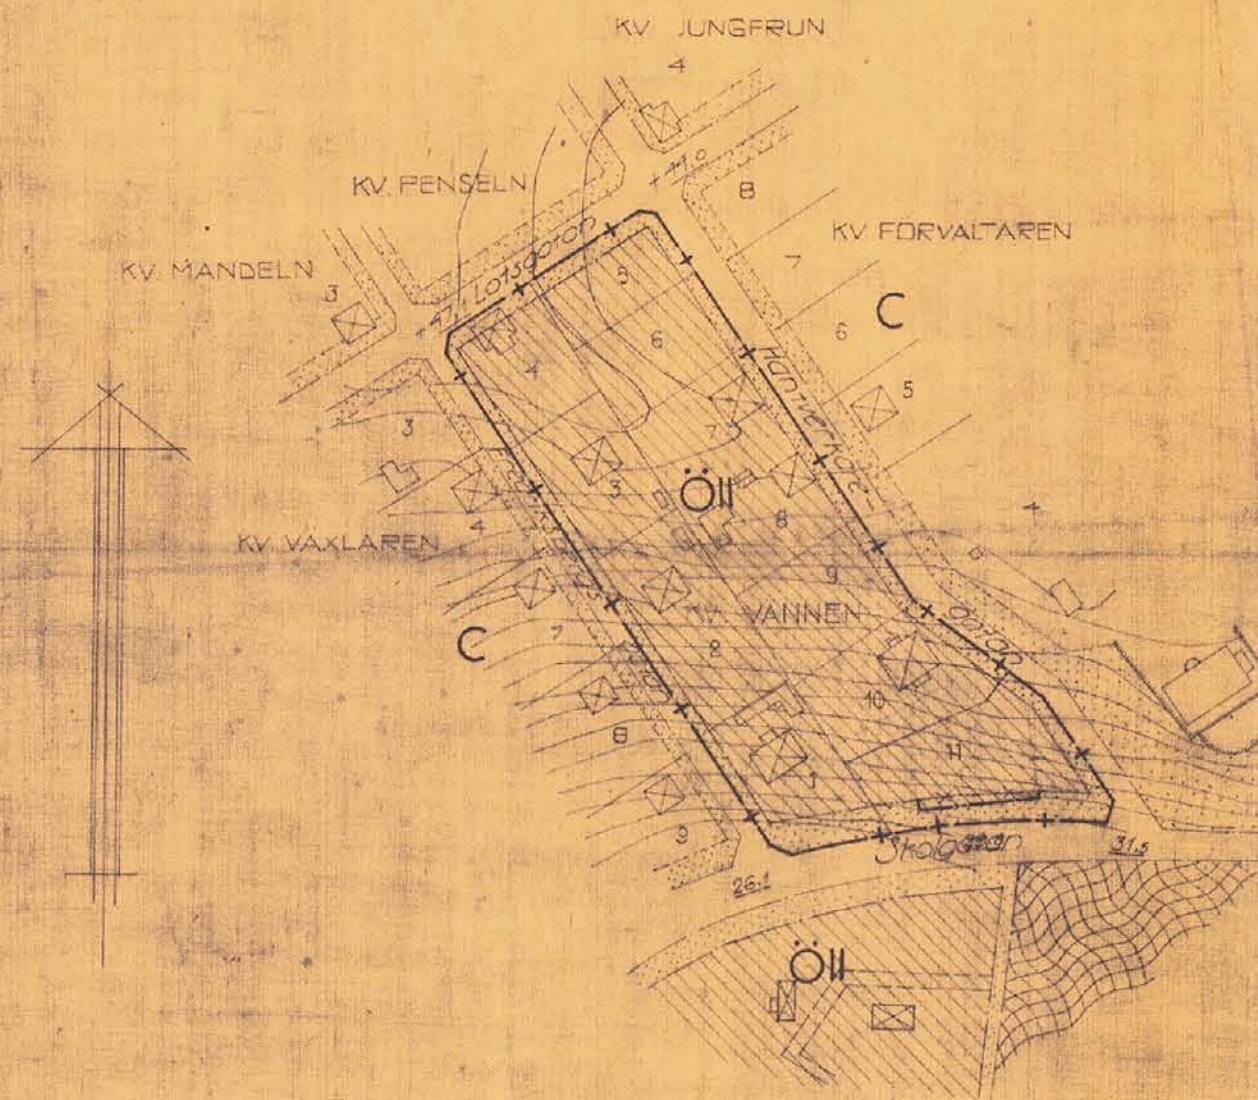

År 1946 den 21 februari fastställt länsstyrelsen i
Västernorrlands län den i denna karta upptecknade ändring
i stadsplanen. Huvudsakligen i landskaps- och
vatten.

På hänsedens namn.

Carl G. Nilsson

SKÖN

339

Expeditionen

S-1-5

Förv.-pl.