

y = 56800

y = 56900

y = 57000

y = 57100

x = 20000

x = 19900

x = 19800



GRUNDKARTANS BETECKNINGAR

Fastighetsgräns

Fastighetsbeteckning.

Byggnader, takens begränsningslinjer redovisade

Staket

Häck

Slänt


Gata

Nivåkurvor

Avvägd höjd

Rutnätspunkt

SKALA 1:1000

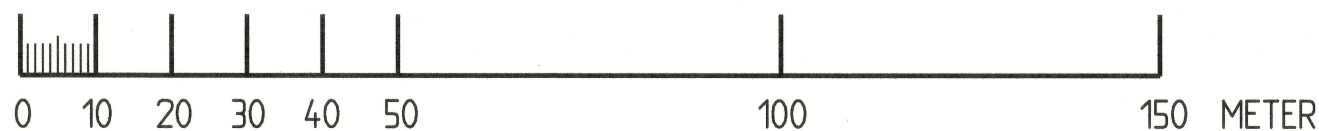

DETALJPLAN

GODKÄND AV BN 2001-01-22 § 2

ANTAGEN AV BN 2001-01-22

LAGAKRAFT 2001-02-20

PLANBESTÄMMELSER

Följande gäller inom områden med nedanstående beteckningar. Där beteckning saknas gäller bestämmelsen inom hela planområdet. Endast angiven användning och utformning är tillåten.

GRÄNSBETECKNINGAR

Linje ritad 3 meter utanför planområdets gräns

Användningsgräns

Egenskapsgräns

ANVÄNDNING AV KVARTERSMARK

B Bostäder

BEGRÄNSNING AV MARKENS BEBYGGANDE


Marken får inte bebyggas

PLACERING, UTFORMNING, UTFÖRANDE

I Byggnad får uppföras med högst en våning.
Vind får inredas.
Huvudbyggnad får uppföras till högst 3,4 meters höjd.
Garage- förråd får uppföras till högst 2,6 meter höjd.

fril Endast friliggande hus

30% Högst 30 % av tomtytan får bebyggas.

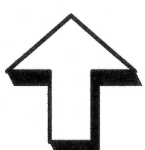

Detaljplan för
HYLLINGE 5:47 m fl
Hyllinge samhälle, Åstorps kommun,
Skåne län

Upprättat 2000-12-28

Johan Mogensen
stadsarkitekt

Kerstin Andersson
handläggare