


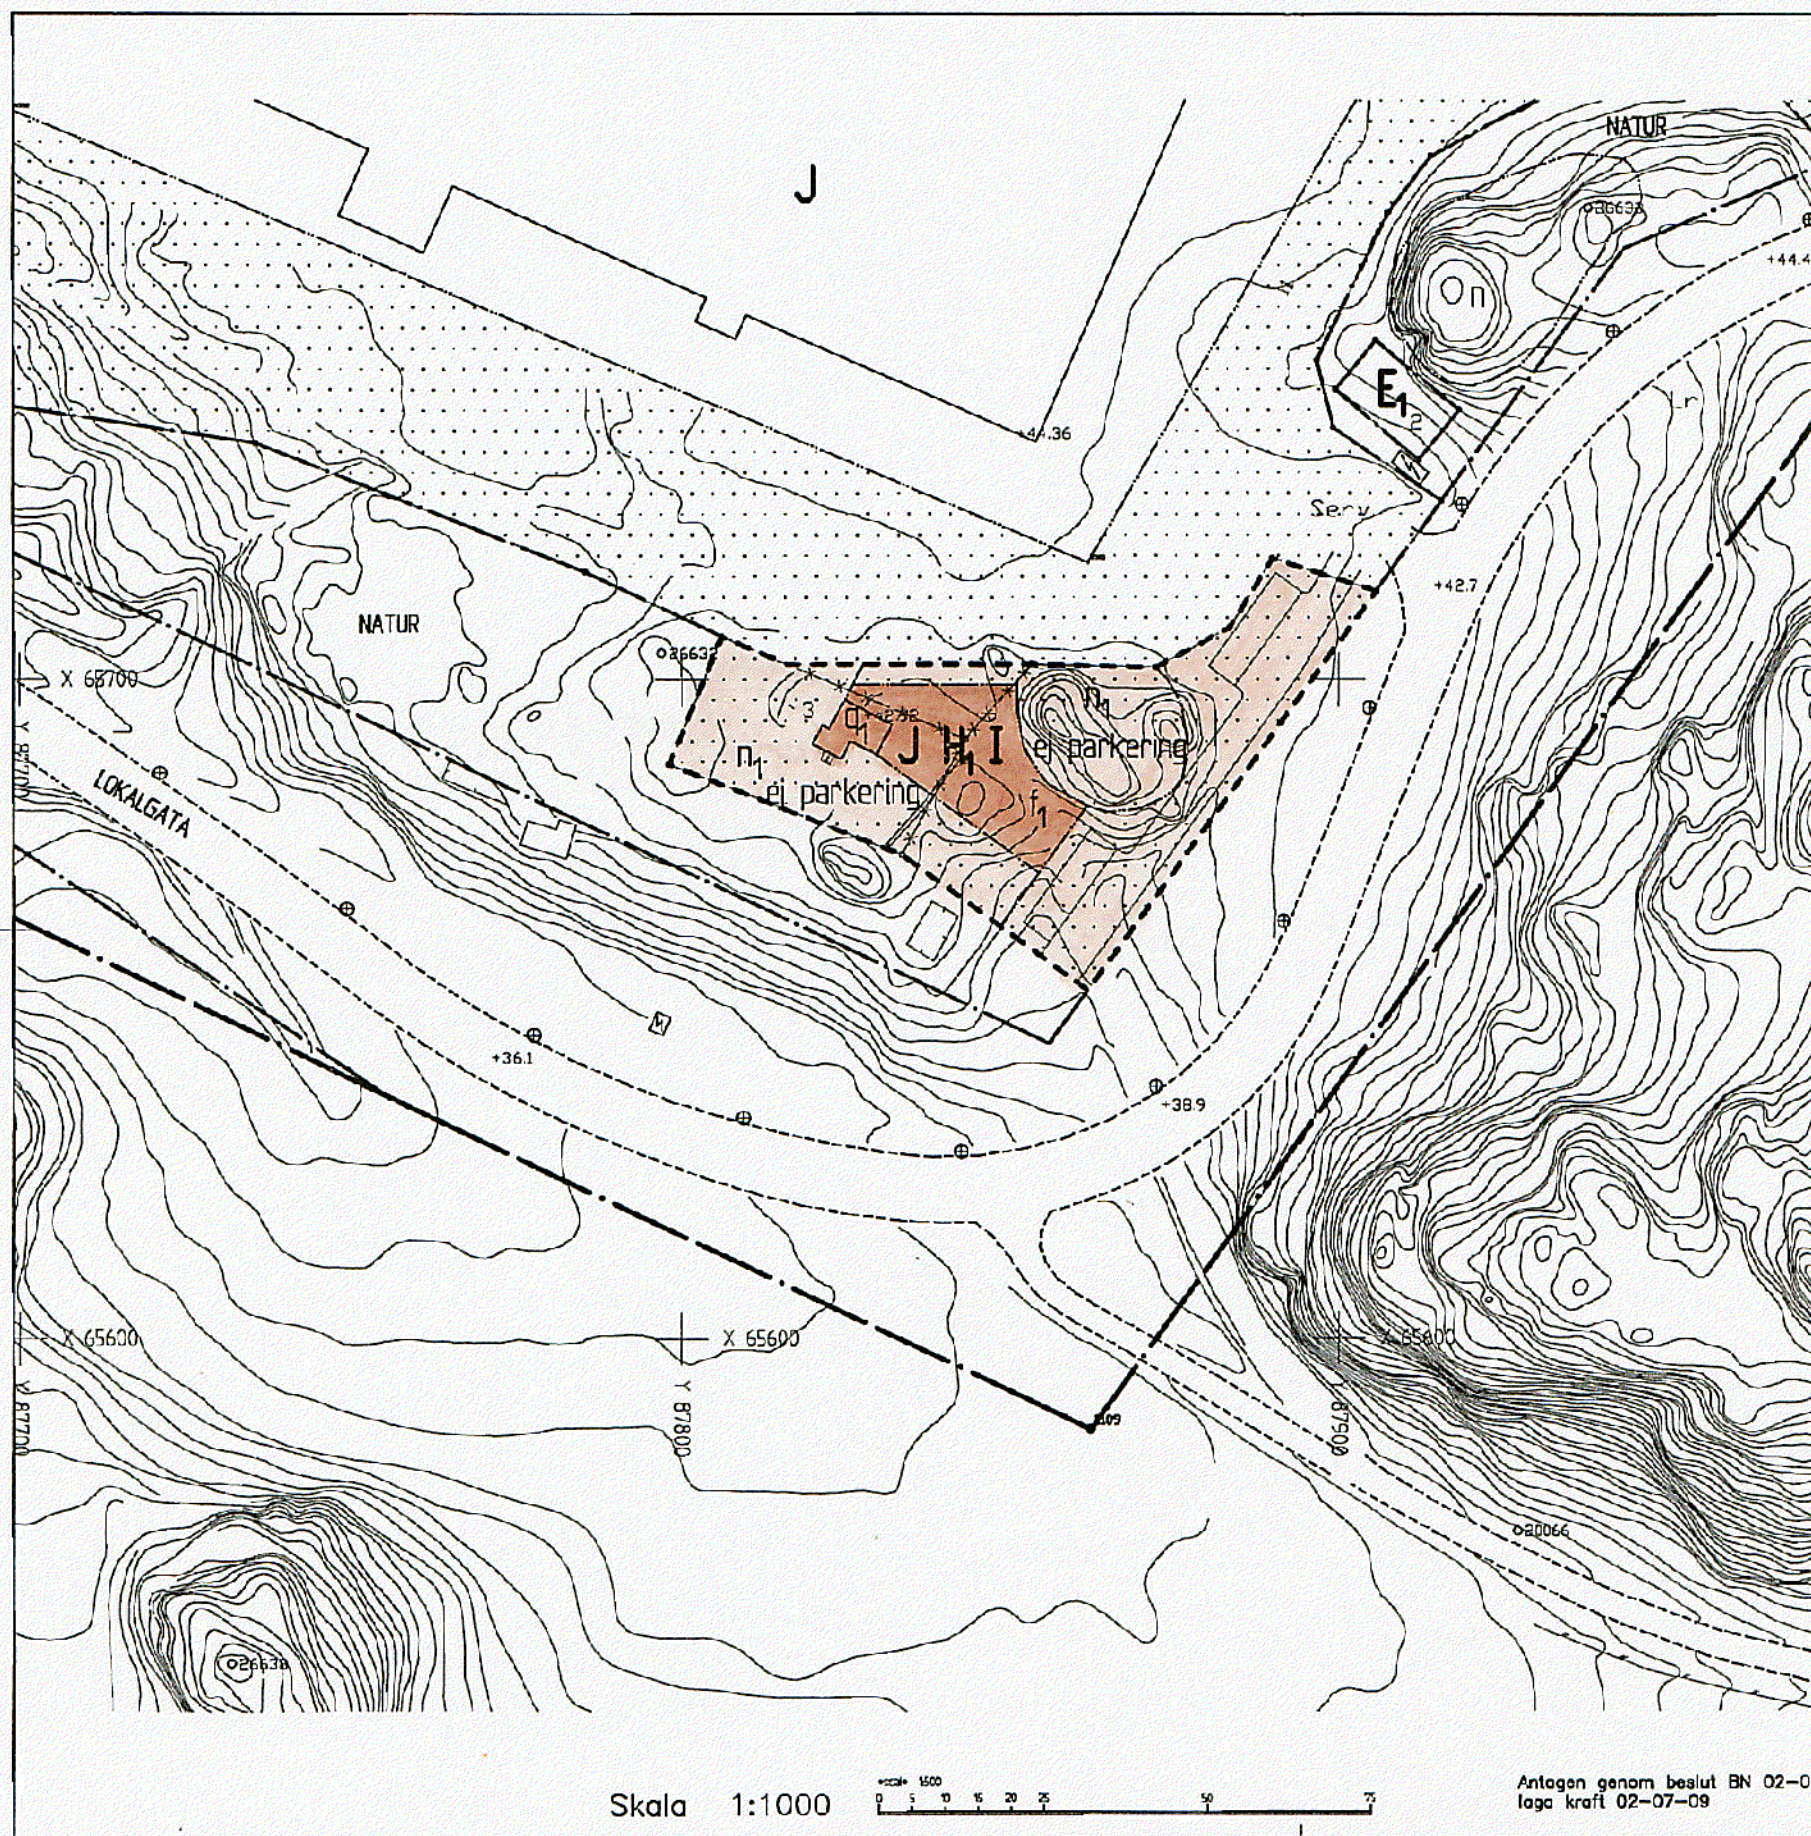

TILLÄGG TILL PLANKARTA

Tillägget gäller jämsides med underliggande detaljplan betecknad 26-04, Del av Tumba 7:206, Loviseberg, Botkyrka kommun.

GRÄNSBETECKNINGAR

- — — — — Användningsgräns
- — — — — Egenskapsgräns
- × × × × × Gräns som utgår
- - - - - Gräns för tillägg till plankarta
- Ereätter plankarta inom markerat område

KVARTERSMARK

- J H, I Industri, restaurang och kiosk

MARKENS ANORDNANDE

- n₁ Vegetation skall vårdas och bevaras
- ej parkering Parkering/körväg får inte anordnas

PLACERING, UTFORMNING, UTFÖRANDE

- I Högsta antal våningar ovan mark
- f₁ Byggnad skall utformas med hänsyn till befintligt torp

DETALJPLAN FÖR DEL AV TUMBA 7:206

LOVISEBERG, BOTKYRKA KOMMUN

2002-05-28

Kristina Adolfsen
Stadsarkitekt
Botkyrka Kommun

Maria Persson
Planarkitekt
Botkyrka Kommun

Sven Olof Eremarker
Arkitekt SAR
Projektplanering SOE AB

Skala 1:1000



Antagen genom beslut BN 02-06-11
laga kraft 02-07-09

T 26 - 04 u