


Den 20.9.1971 fastställde länsstyrelsen  
i Västernorrlands län denna byggnadsplan.  
Beslutet har enligt stadgandet i 150 §  
tredje stycket byggnadslagen vunnit laga  
kraft. Härnösand 28.10 1971  
På tjänstens vägnar  
Olle Fernström

Antaget av Timrå byggnadsnämnd  
den 30.6 1971, § 583 av proto-  
kollet, betygar i tjänsten.  
Eina Ling

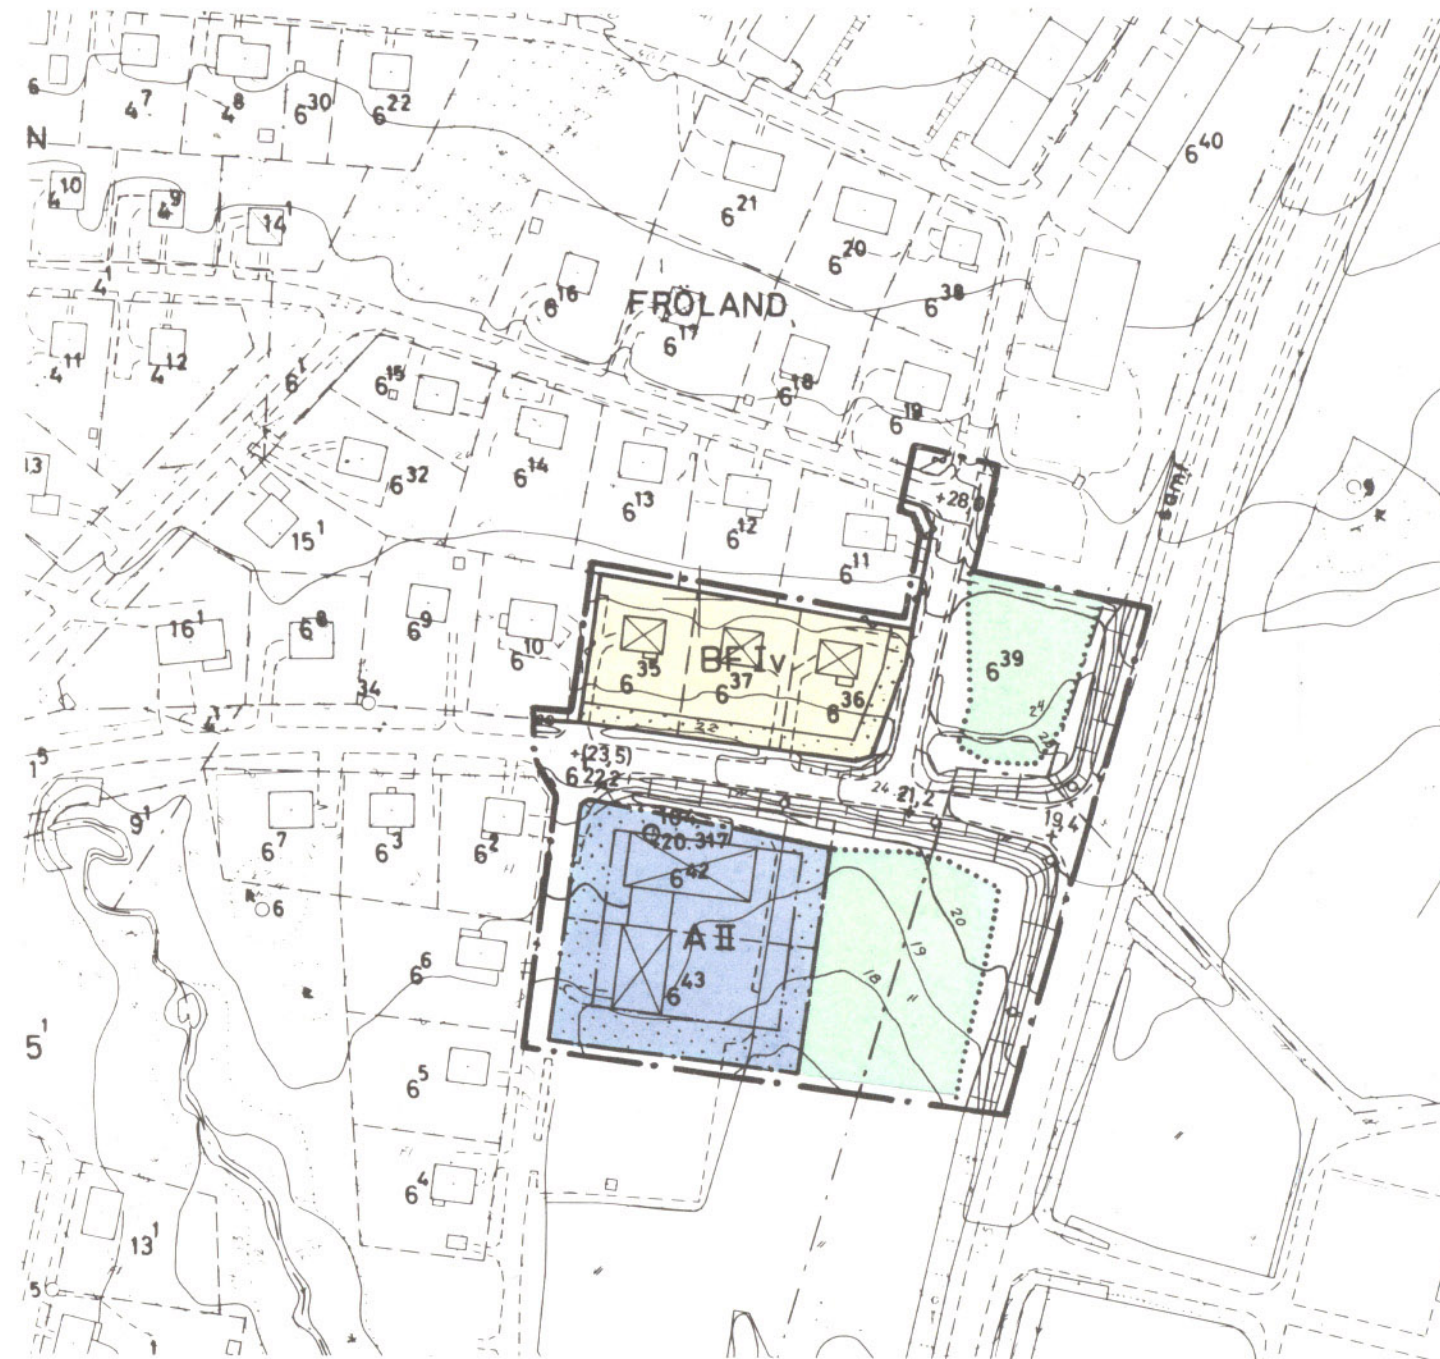

SKALA 1:2000

20 10 0 20 40 60 80 100 120 140 160 180 200 M.

# FÖRSLAG TILL ÄNDRING AV BYGGNADSPLAN FÖR DEL AV TIMRÅ KOMMUN "TIMRÅDALEN" VÄSTERNORRLANDS LÄN

TIMRÅ 1 FEBRUARI 1971

*Erik Vagn Christensen*  
ERIK VAGN CHRISTENSEN  
arkitekt SAR

## BETECKNINGAR Å BYGGNADSPLANEN

### Gränsbeteckningar

- Byggnadsplanegräns belägen 3 m. utanför området
- Gällande områdesgräns
- Gällande bestämmelsegräns
- ..... Gränslinje ej avsedd att fastställas
- - - Föreslagen områdesgräns
- Föreslagen bestämmelsegräns

### Områdesbeteckningar

- Gata
- Park
- A Område för allmänt ändamål
- BF Område för bostadsändamål fristående hus
- Område som ej får bebyggas

### Övriga beteckningar

- I Antal våningar
- v Vindsinredning
- +(0,0) Gällande gatuhöjd avsedd att utgå
- +0,0 Gatuhöjd

Kopians likhet med originalet betygas.  
Stockholm den 17.12.71  
SVENSKA REPRODUKTIONS AB  
*G. Lundberg*  
G. Lundberg

REV. D. 5.4 1971

TIMRÅ 71.09.20