


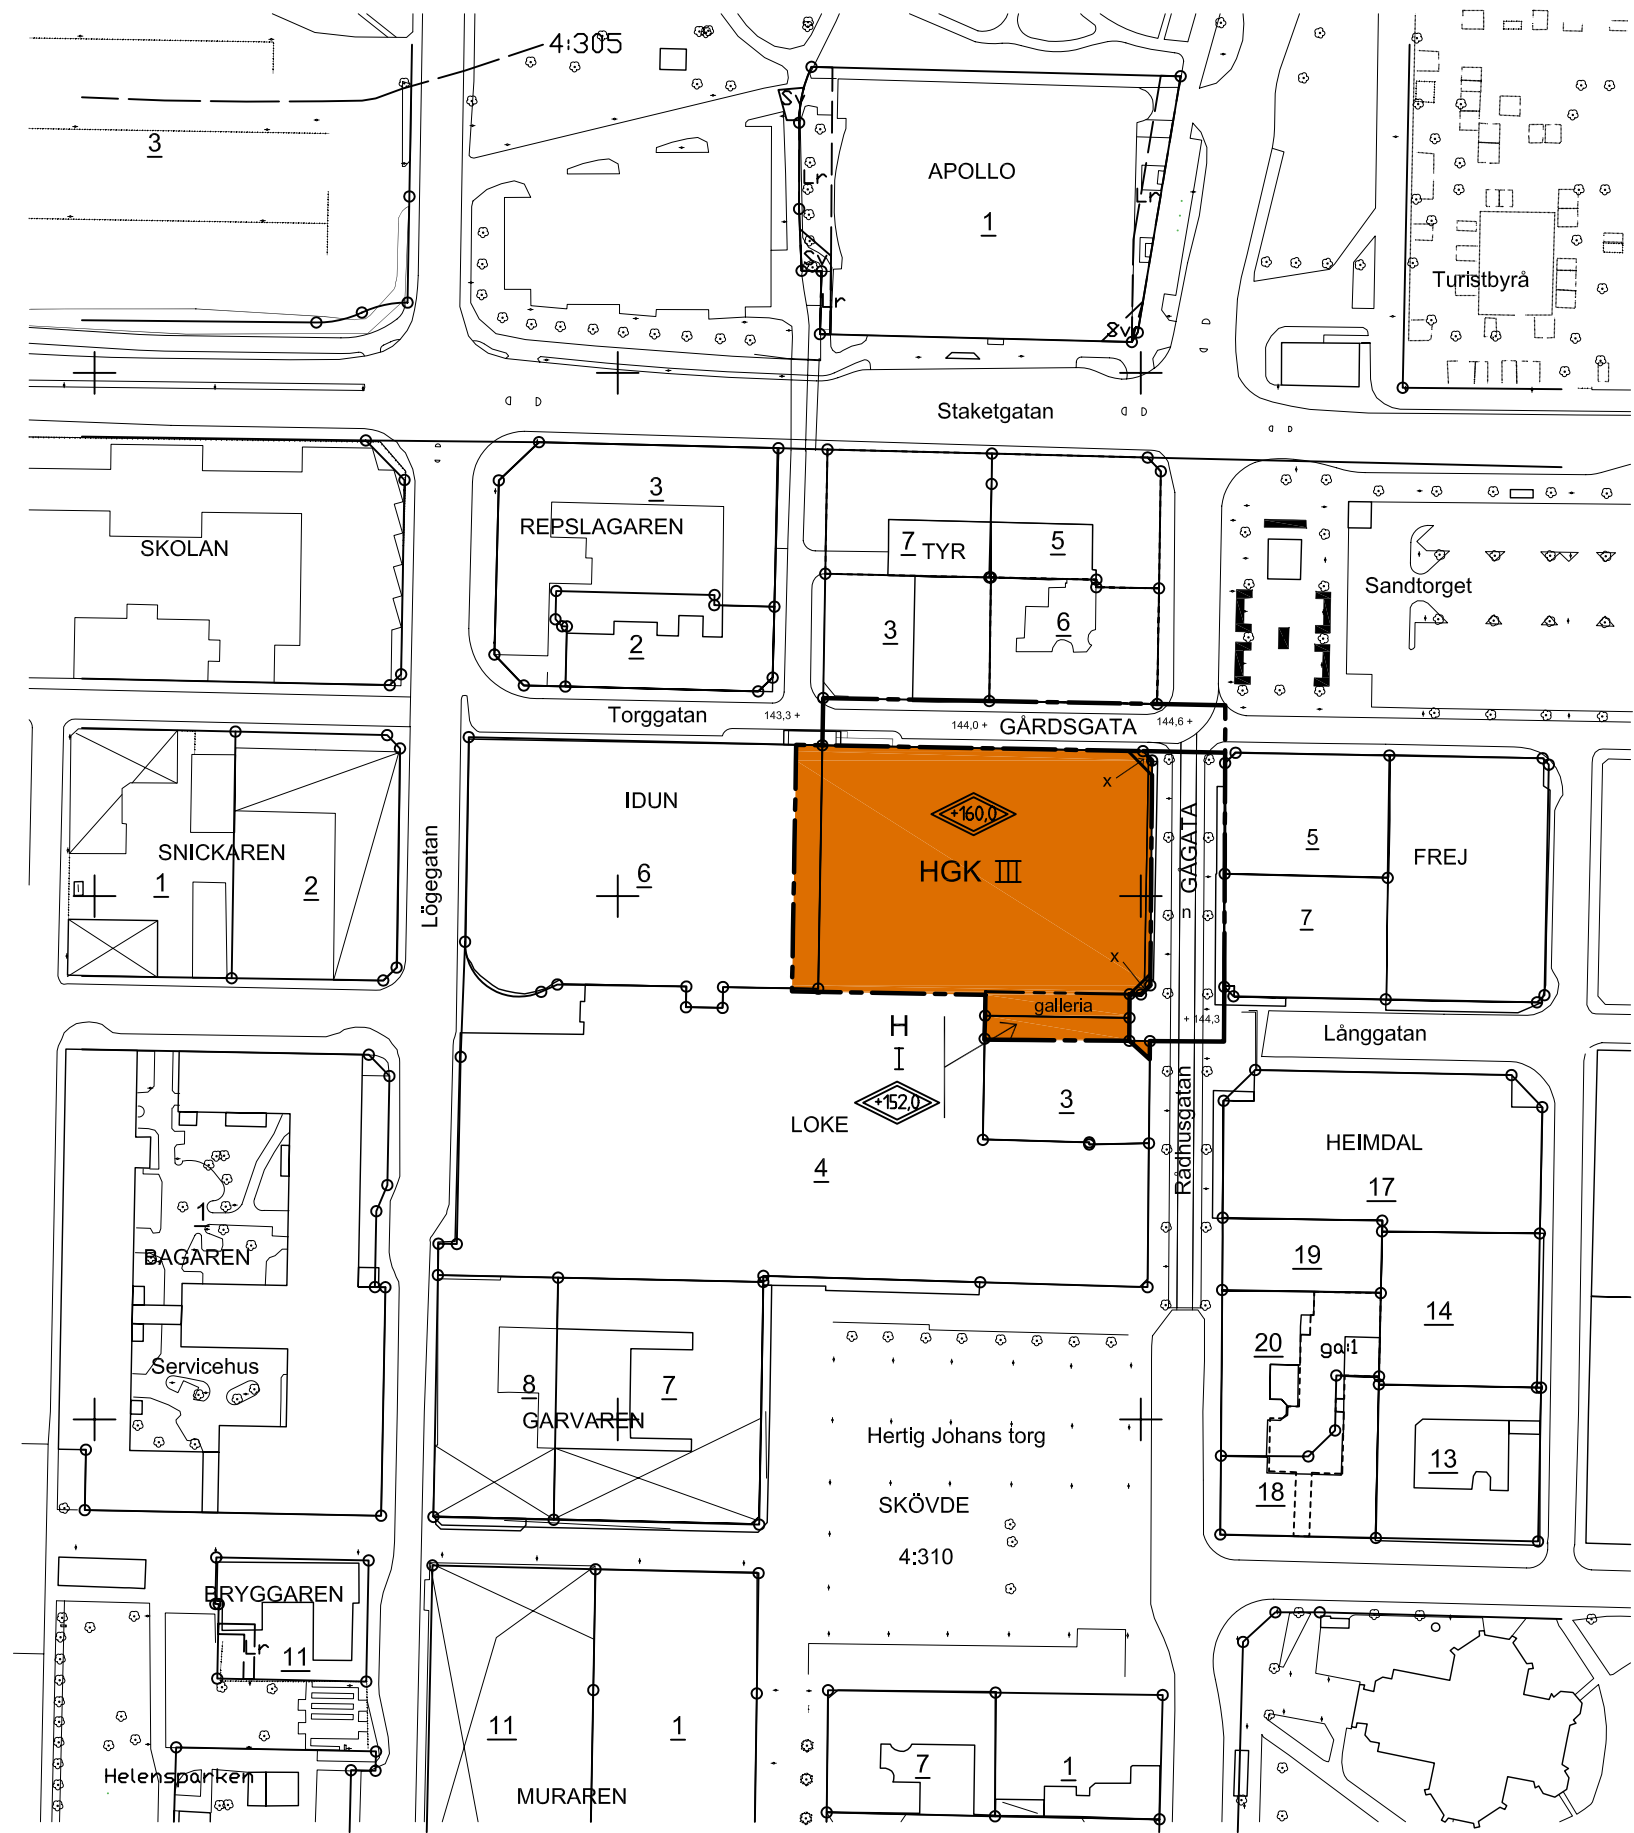

PLANBESTÄMMELSER

Följande gäller inom områden med nedanstående beteckningar. Där beteckning saknas gäller bestämmelsen inom hela planområdet. Endast angiven användning och utformning är tillåten.

GRÄNSBETECKNINGAR

- Linje ritad 3 meter utanför planområdets gräns
- Användningsgräns
- Egenskapsgräns

ANVÄNDNING AV ALLMÄN PLATS

- GÅGATA Gågata
- GÅRDSGATA Gårdsgata

ANVÄNDNING AV KVARTERSMARK

- HGK Handel, garage och kontor

MARKENS ANORDNANDE

- n Träden får inte fällas

BEGRÄNSNING AV MARKENS BEBYGGANDE

- x Marken skall vara tillgänglig för allmän gångtrafik

PLACERING, UTFORMNING, UTFÖRANDE

- Högsta totalhöjd i meter över nollplanet
- Högsta antal våningar
- galleria Endast galleria (överglasad gångpassage)

ADMINISTRATIVA BESTÄMMELSER

Genomförandetiden slutar 10 år efter det att planen vunnit laga kraft.
Marklov krävs för trädfällning
Bygglov krävs för alla åtgärder som avser byggnadens yttre (inkl detaljer, omfärgning, fönsterbyte m m)

UPPLYSNINGAR

Planen är upprättad enligt plan- och bygglagen (PBL)
Grundkartan är upprättad av Plan, Bygg o Lantmäterikontoret

Fastighetsregisterkarta: 157223
Koordinatsystem 5 gon V
Standardklass 2

GRUNDKARTANS BETECKNINGAR

- Fastighetsgräns
 - LOKE 4 Fastighetsbeteckning
 - SKÖVDE 4:305 Fastighetsbeteckning.
 - Byggnader, fasadlinjer redovisade
 - Kantsten
 - Träd
 - Nivåkurvor
 - Rutnätspunkt
 - Befintlig gatuhöjd
- Plan, Bygg o Lantmäterikontoret
- Peter Nyström
Förvaltningschef



SKÖVDE KOMMUN
Plan, Bygg o Lantmäterikontoret

Beskrivning

Genomförandebeskrivning

Samrådsredogörelse

Illustrationskarta

Fastighetsförteckning

Utställningsutlåtande

Detaljplan för fastigheten

LOKE 3 och 4 (delar av) m m

Skövde stad, Skövde kommun, Västra Götalands län.

Upprättad av Plan, Bygg o Lantmäterikontoret 2005-10-20

Beslutsdatum

Sign

Antagande

2005-12-08

Lagakraftvinnande

2005-12-30

PLAN 2005/09

Claes Waxberg

Planarkitekt

Christer Johnsson

Fysisk planerare

Skala 1:1000

0

10

20

30

40

50

100

150