


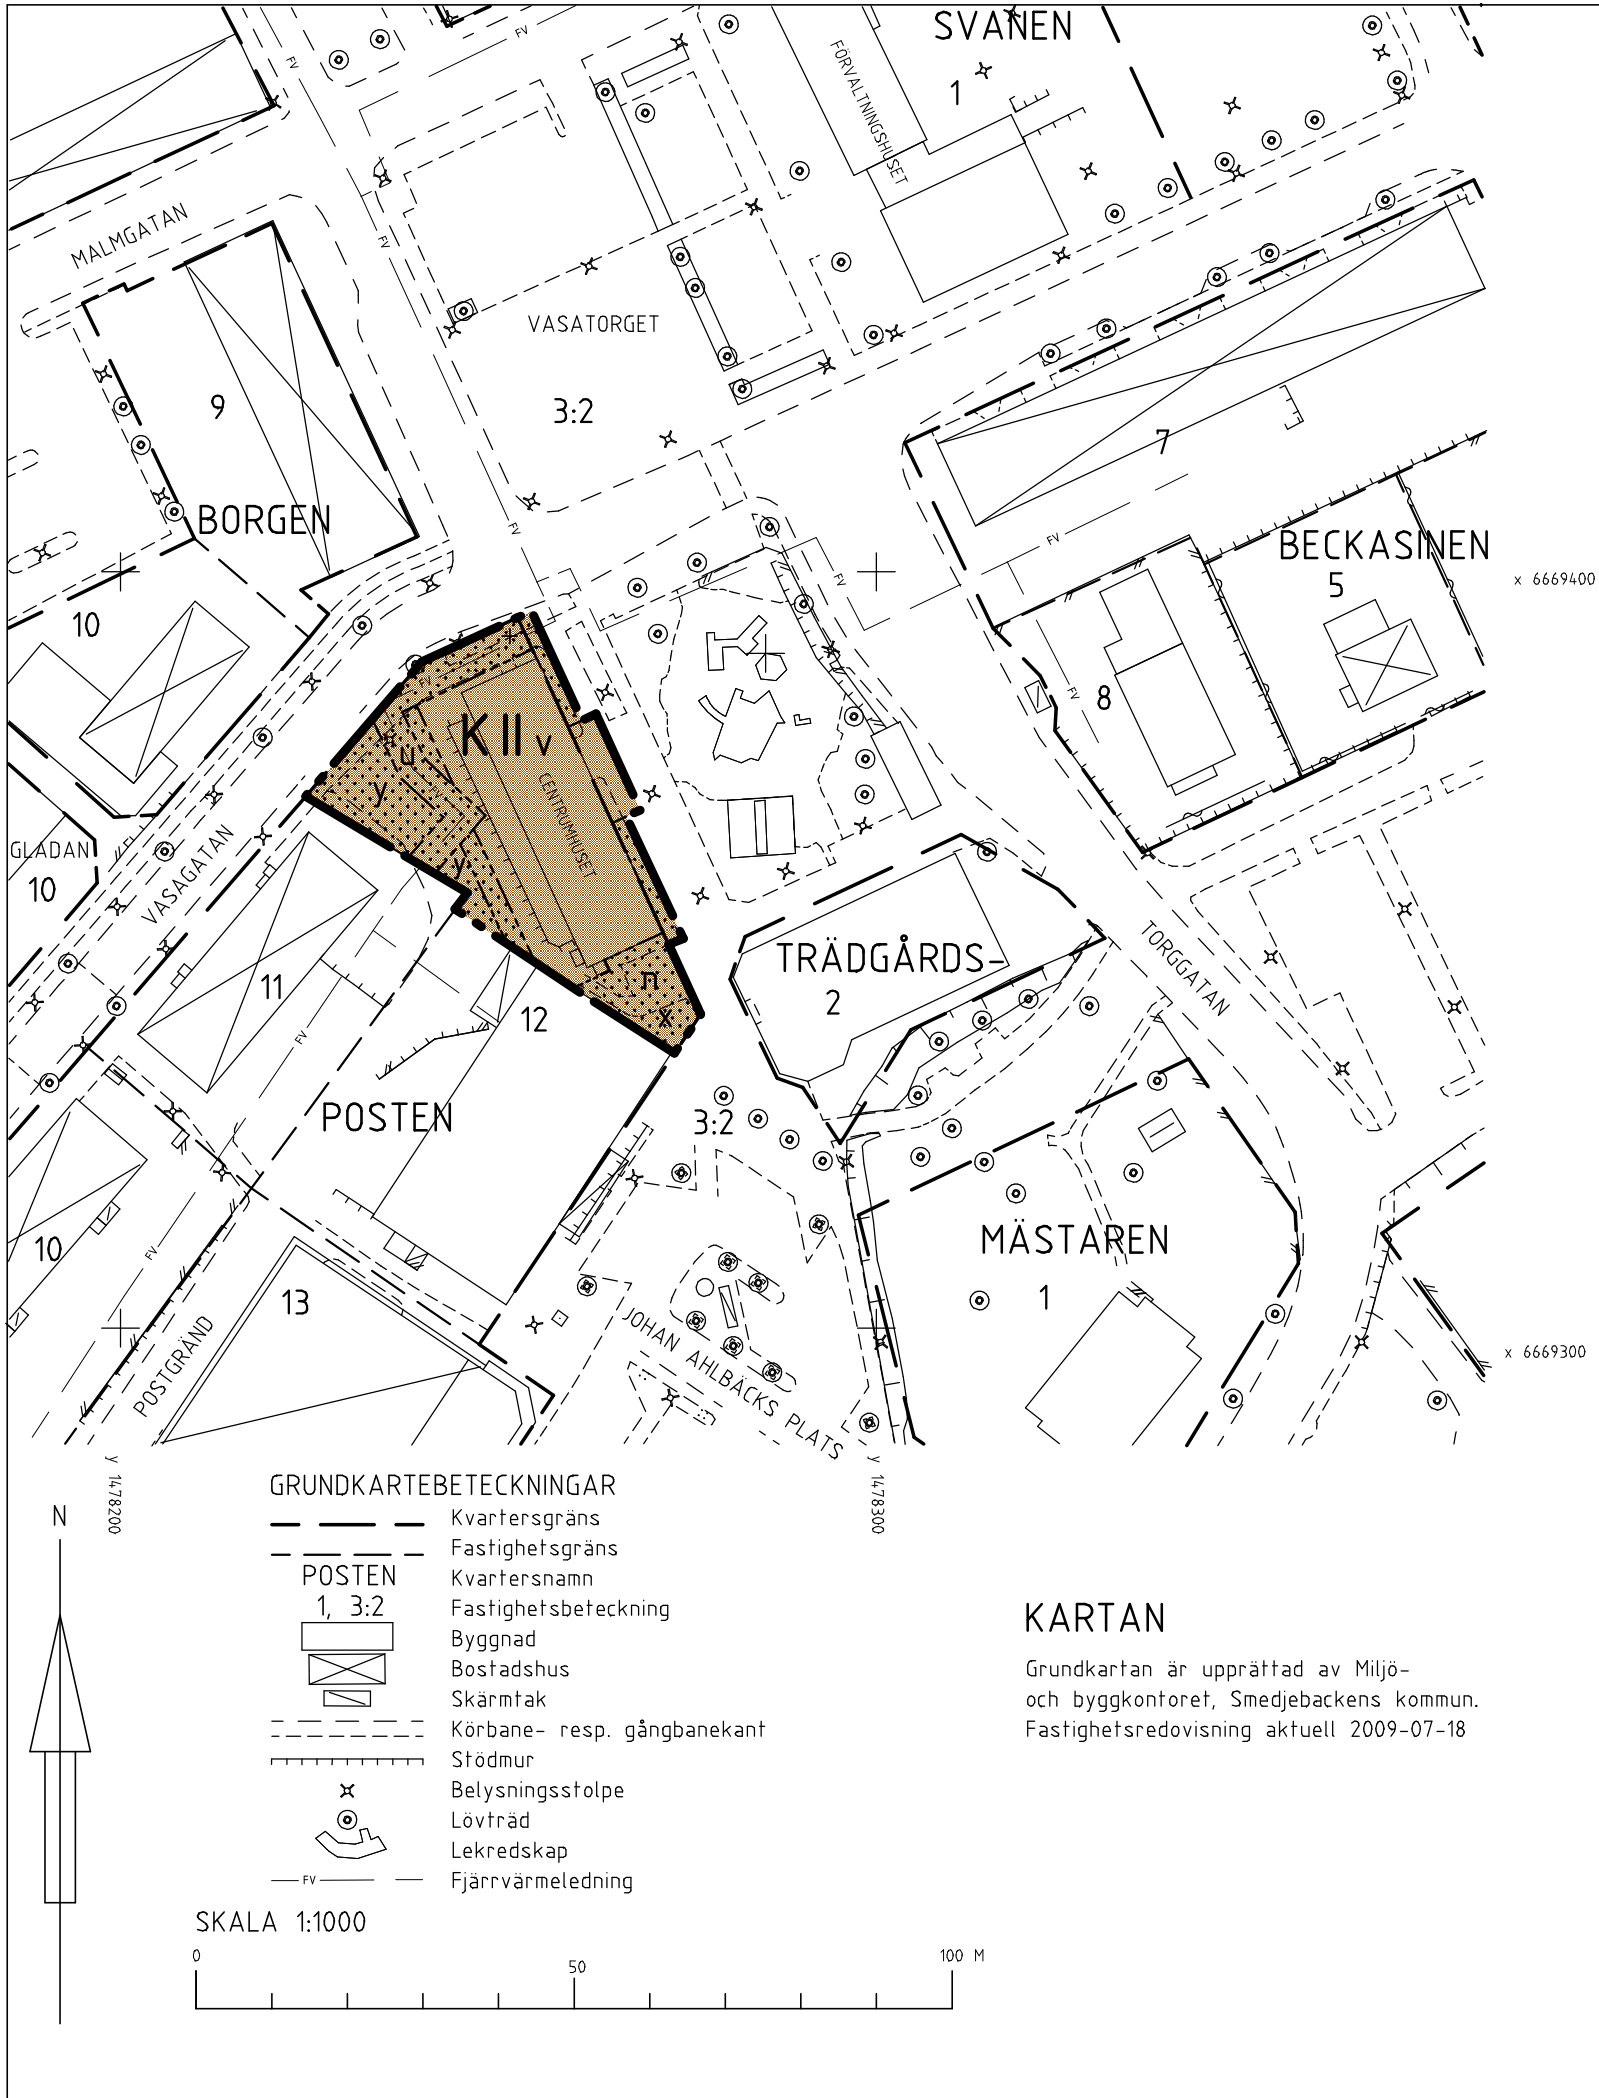

HANDLINGAR

Till planen hör förutom denna plankarta med bestämmelser:

- planbeskrivning
- genomförandebeskrivning
- fastighetsförteckning

PLANBESTÄMMELSER

Följande gäller inom områden med nedanstående beteckningar. Där beteckning saknas gäller bestämmelsen inom hela planområdet. Endast angiven användning och utformning är tillåten.

GRÄNSBETECKNINGAR

- | | |
|-------|-----------------------|
| — | Gräns för planområdet |
| - - - | Egenskapsgräns |

MARKANVÄNDNING

KVARTERSMARK

- | | |
|-----|--------|
| [K] | Kontor |
|-----|--------|

BEGRÄNSNINGAR AV MARKENS BEBYGGANDE

- | | |
|------------------|---|
| [Dotted pattern] | Marken får inte bebyggas |
| u | Marken skall vara tillgänglig för allmänna underjordiska ledningar |
| y | Marken skall vara tillgänglig för utfart från angränsande fastigheter |
| x | Marken skall vara tillgänglig för allmän gångtrafik |

MARKENS ANORDNANDE

- | | |
|---|---|
| n | Parkeringsplats för rörelsehindrad får anordnas |
|---|---|

UTFORMNING

- | | |
|----|------------------------------|
| II | Högsta antal våningar |
| v | Suterrängvåning får anordnas |

ADMINISTRATIVA BESTÄMMELSER

GENOMFÖRANDETID

Genomförandetiden är 5 år från det datum planen vinner laga kraft

VERKAN PÅ FASTIGHETSPLAN

Tomtindelning för kv. Posten fastställd 1977-10-31 upphävs för tomt 12.

HUVUDMANNASKAP

Kommunen är inte huvudman för allmän plats inom planområdet

DETALJPLAN FÖR

DEL AV KV POSTEN 12 (CENTRUMHUSET)

SMEDJEBACKENS KOMMUN, DALARNAS LÄN

MILJÖ- OCH BYGGKONTORET, SMEDJEBACKENS KOMMUN 2009-09-23

STEFAN WALLNER
STADSARKITEKT