


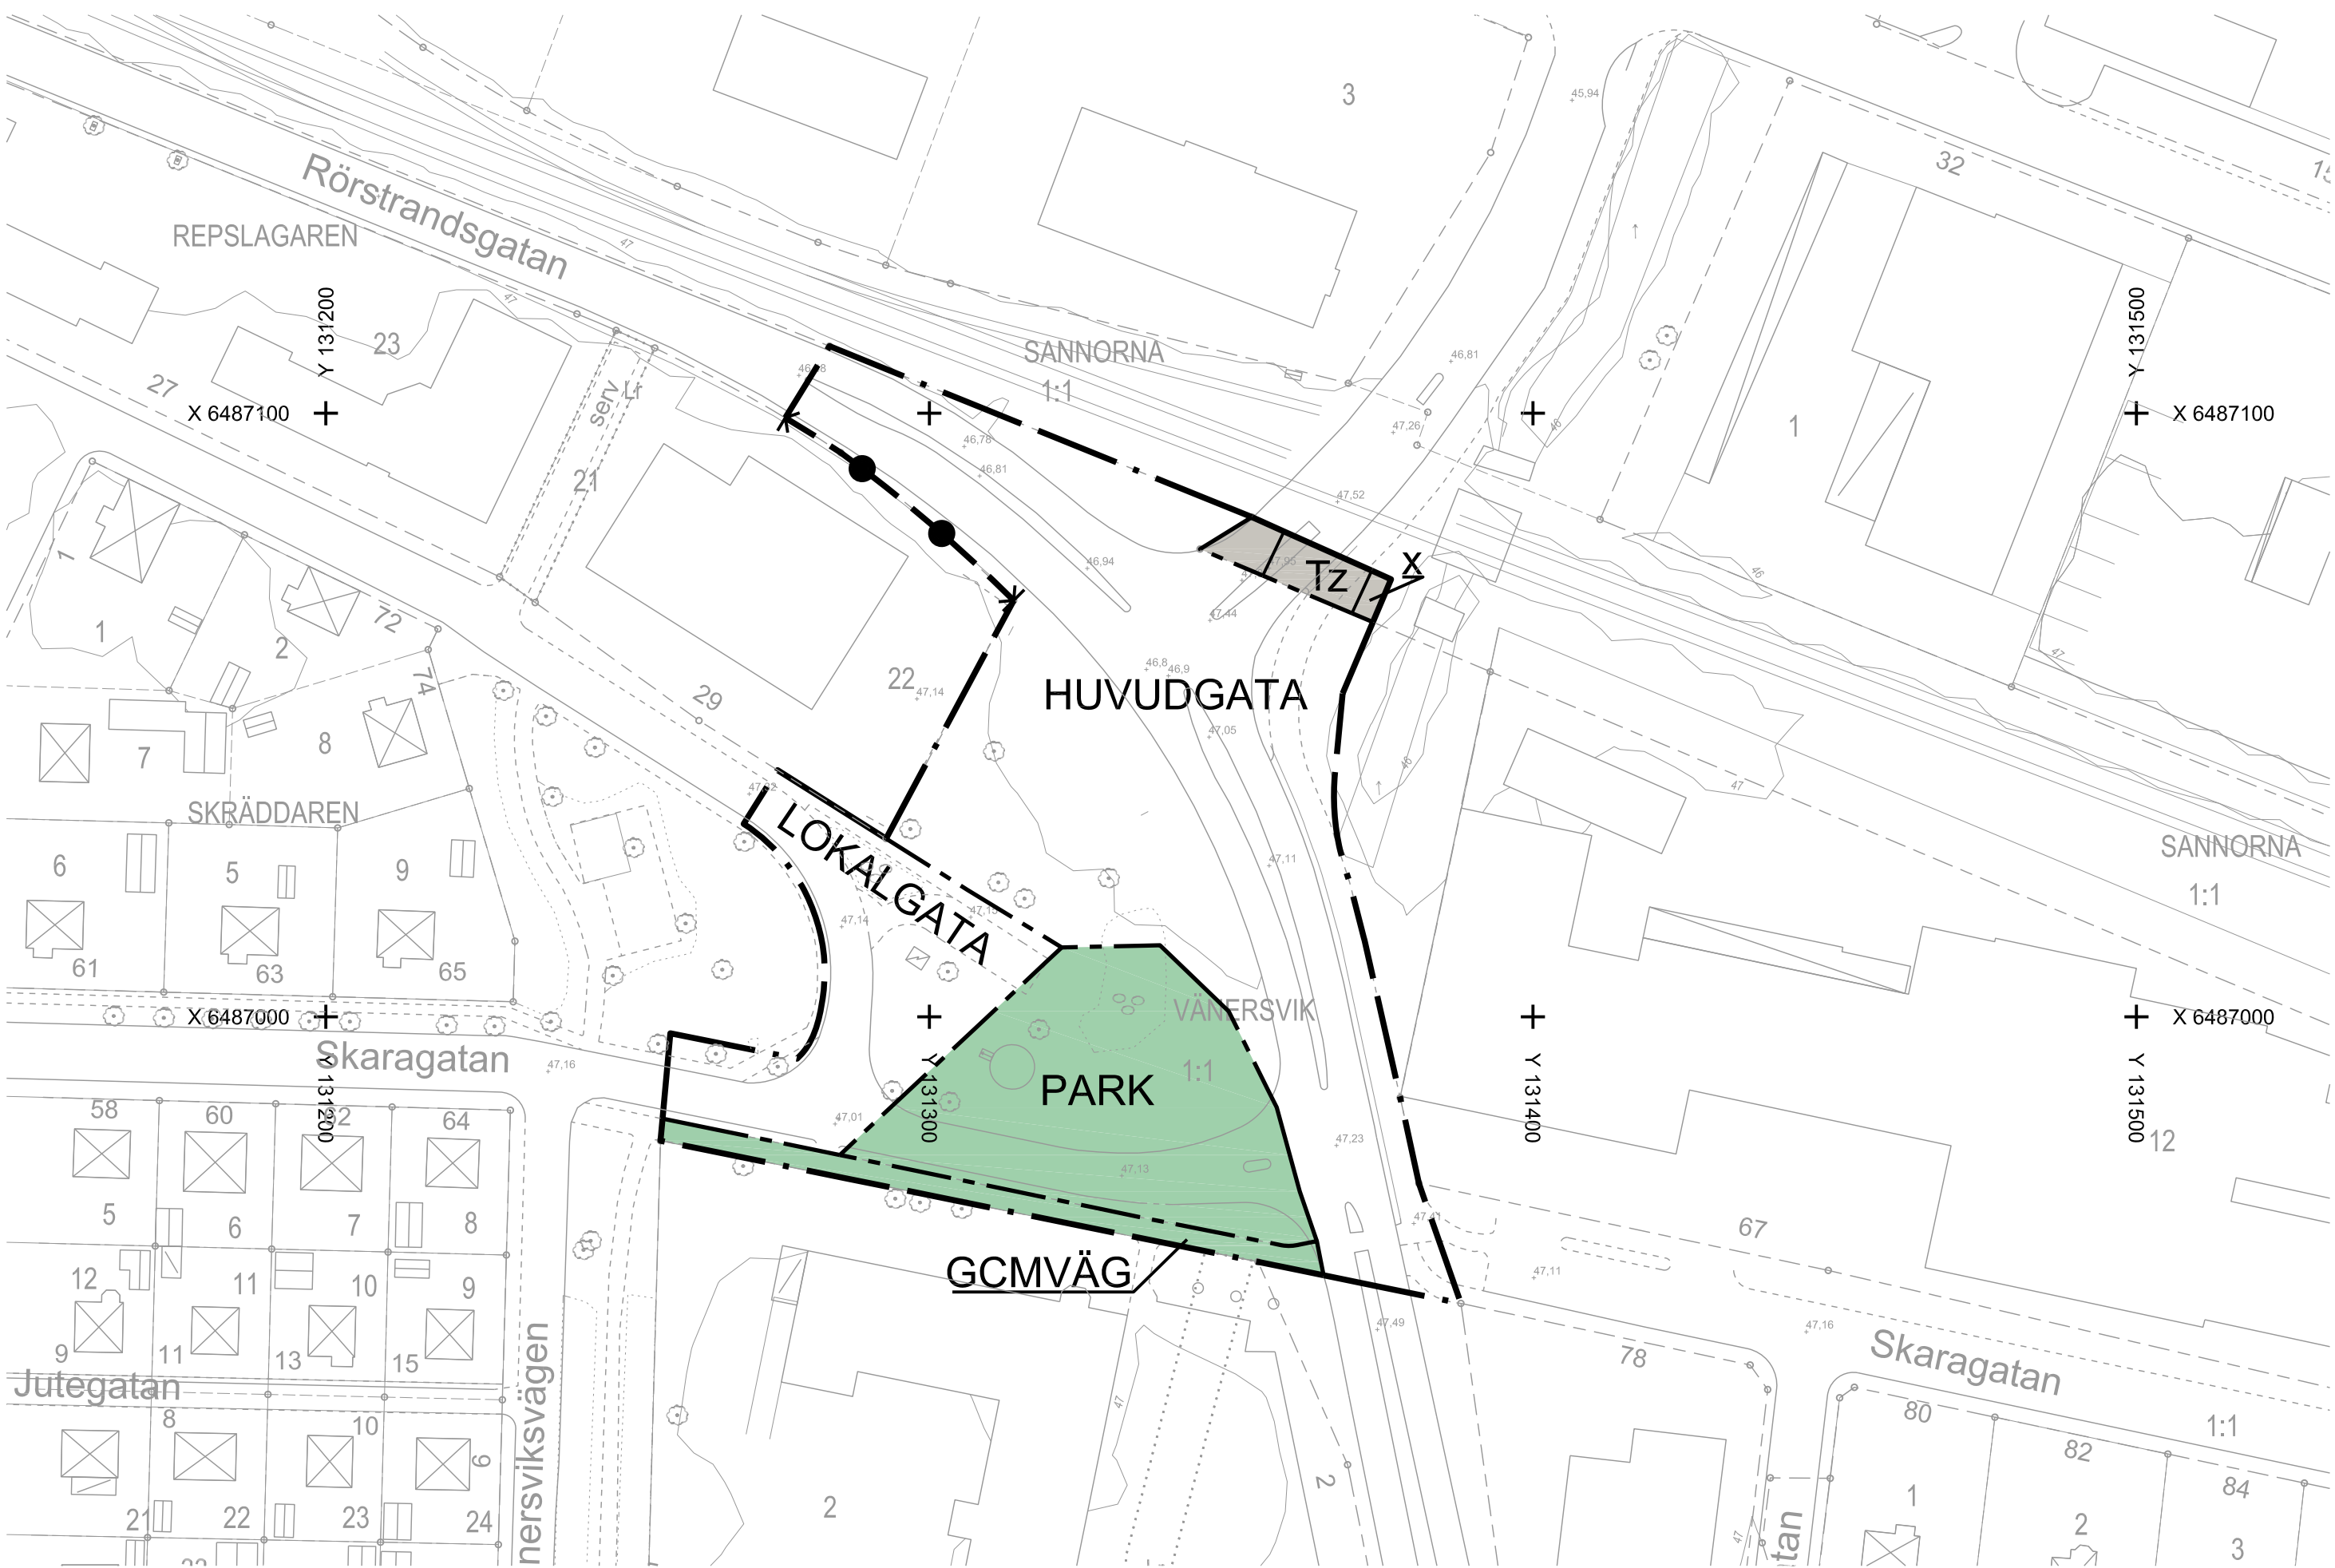

GRUNDKARTANS BETECKNINGAR

- Gränspunkt
- Fästighetsgräns
- Traktgräns
- GA
- Servitut
- Flaggstäng
- Häck
- Staket
- Stängsel
- Stödmur
- Reklamskylt
- Bro
- Bostad
- Industri
- Komplementbyggnad
- Verksamhet
- Marköjd, HÖPG
- 1 m höjdkurva
- 2 m höjdkurva
- Data, Brunn
- Data, Skölp
- Belysningsstolpe
- El, Skölp
- Dataledning
- Elledning
- Kabel-TV-ledning
- Teleledning
- Lovträd
- Lövskog
- Störmpil
- Bäck
- Äggslag
- Gång och cykelbana
- Körbana på tomt
- Körbana
- Körbana, kansten
- Perkeringsplats
- Refug
- Järnväg
- Fjärrvärme
- Dagvatten
- Spillvatten
- Vatten

Grundkartan är upprättad i koordinatsystem SWEREF 99 13 30 i höjdsystem RH 2000. Grundkartan är ett utdrag från kommunens kartdatabas, upprättad av Lidköpings kommun, Samhällsbyggnad, Mät-Kart enligt HMK.

PLANBESTÄMMELSER

Följande gäller inom områden med nedanstående beteckningar. Endast angiven användning och utformning är tillåten. Bestämmelser utan beteckning gäller inom hela planområdet.

- GRÄNSER
- Planområdesgräns
 - Användningsgräns
 - Egenskapsgräns

ANVÄNDNING AV MARK OCH VATTEN

Allmänna platser

- HUVUDGATA: Trafik mellan områden, gång- och cykelväg får anordnas
- LOKALGATA: Lokaltrafik
- PARK: Anlagd park. Transformatorstationer, pumpstation och skyltar får uppföras.
- GCMVÄG: Gång-, cykel- och mopedväg

Kvartersmark

- T: Järnvägstrafik

BEGRÄNSNINGAR AV MARKENS BEBYGGANDE

- x: Marken ska vara tillgänglig för allmän gång- och cykeltrafik
- z: Marken ska vara tillgänglig för allmän körtrafik

MARKENS ANORDNANDE (utformning av kvartersmark)

Utfart, stängsel

- Stängsel ska finnas. Körbar utfart får inte anordnas.



ADMINISTRATIVA BESTÄMMELSER

Genomförandetid

Genomförandetiden är 5 år från den dag planen vinner laga kraft

ILLUSTRATIONSKARTANS BETECKNINGAR

- Fordon
- Hårdgjord yta, körbar
- Refug/hårdgjord yta, inte körbar
- Grönyta
- Utökat körfält

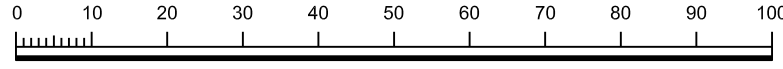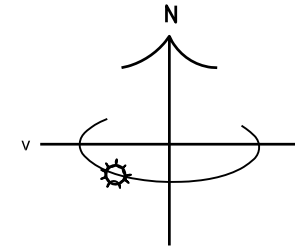



Lidköpings kommun

SAMHÄLLSBYGGNAD/PLAN-BYGG

Detaljplan för del av Vänervik 1:1, Lidköpings kommun

Upprättad i maj 2015

Amelie Sandström
Planarkitekt

Detaljplanen består av:

- Plankarta
- Planbeskrivning
- Fastighetsförteckning
- Samrådsredogörelse
- Granskningsutlåtande

333

BESLUT
Antagande SBN 2015-06-16 § 158
Laga kraft 2015-07-15