

Kopia

1284-P47
87 1423
M. 1387-11-30
Lund 1986-06-13

Förslag till ändring och utvidgning av byggnadsplan för del av VIKEN 37:3, 135:1 m.fl. i Viken Höganäs kommun, Malmöhus län.

Upprättat i Lund 1986. 06. 13

Stefan Romare Christer Jarnlo
Arkitekter SAR

BYGGNADSPANE BETECKNINGAR

GRÄNSBETECKNINGAR

- Linje belägen 3 meter utanför det område förslaget avser
- Gällande områdesgräns avsedd att behållas
- Gällande bestämmelsegräns avsedd att behållas
- Gällande områdesgräns avsedd att utgå
- Områdesgräns
- Områdesgräns från vilken mindre avvikelser i vissa fall får ske
- Bestämmelsegräns

OMRÅDESBETECKNINGAR

- Allmän plats
- Vägmärk
- Park eller plantering
- Specialområde
- Ri Idrottsområde

ÖVRIGA BETECKNINGAR

- Mark som inte får bebyggas
- Byggnadshöjd
- Utfartsförbud. Halvcirkel markerar förbudets slut.
- Illustrationslinje inte avsedd att fastställas

GRUNDKARTEBETECKNINGAR

- Gällande områdesgräns enligt detaljplan
- Gällande bestämmelsegräns enligt detaljplan
- Fastighetsgränser
- Stenmur
- Staket
- Väg med resp utan sidoutrymmen
- Nivåkurva
- Boningshus
- Uthus resp skärmtak
- Rutnäts- resp polygonpunkt
- Jordregisternummer

Grundkartan upprättad i november 1985 av mätningkontoret i Höganäs



Registrerad

Kopia

LÄNSSTYRELSEN
Malmöhus län

Genom beslut 98f.10.02 vilket på
municipalstyrelsens förslag till
ändring och utvidgning av byggnadsplan
vunnit laga kraft, har läns-
styrelsen fastställt det på denna karta av-
färdiga förslaget till
betygar
hans Benfors / Marianne Nilsson
Utan ev. utl.

Kopians likhet med originalet
bestyrkes på tjänstens vägnar
Anna-Louise Johansson

Tillhör kommunfullmäktiges i Höganäs beslut av den
29/11 1986 § 622 betygat

I tjänstens
Erland Bondesson
Kom. fullm. sekr.

SKALA 1:2000


150 meter 100 50 10 0

150 meter 100 50 10 0

Kopia

1284-P 47
87 1723
hkt. 1987-11-30
Arkitekt: Stefan Romare
Arkitekt: Christer Jarnlo

1584-6043
Karta: b5

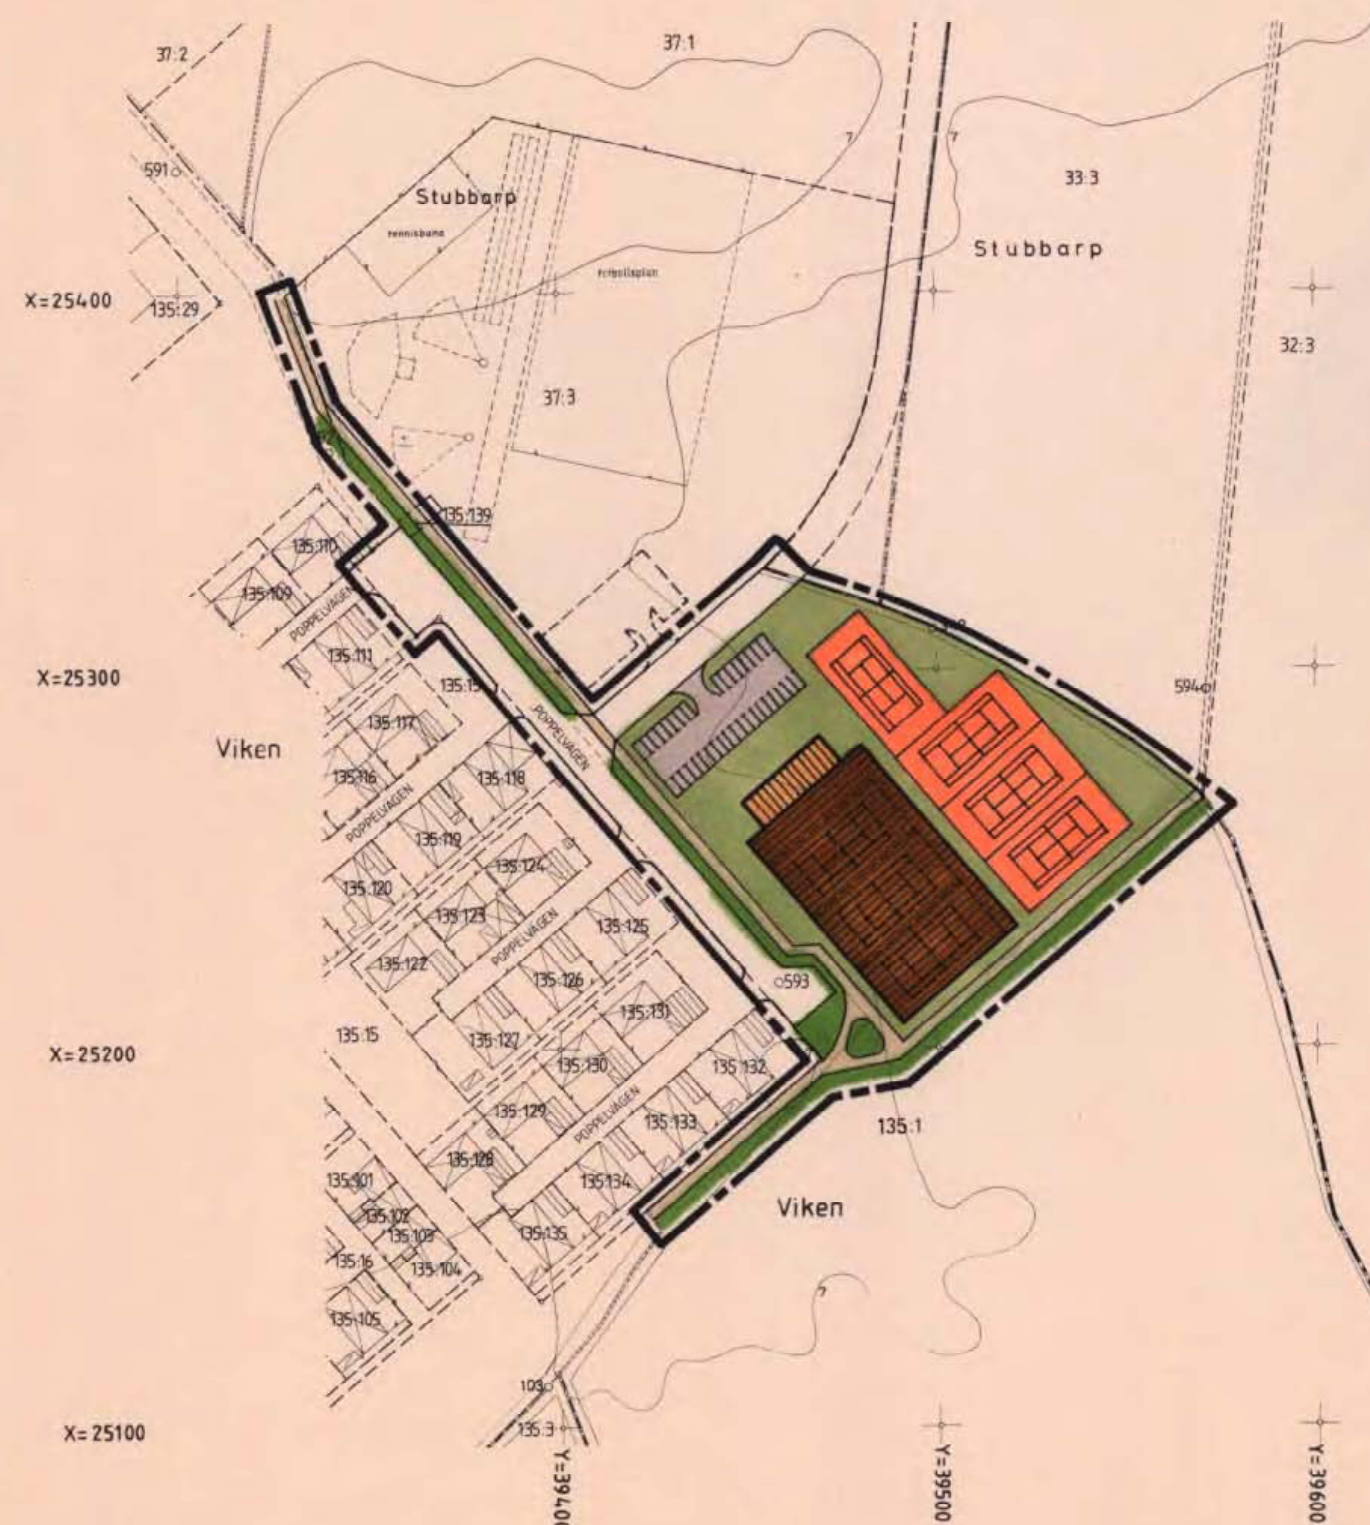

Förslag till ändring och utvidgning
av byggnadsplan för
del av VIKEN 37:3, 135:1 mfl i Viken
Höganäs kommun, Malmöhus län.

Upprättat i Lund 1986.06.13

Stefan Romare Christer Jarnlo
Arkitekter SAR

ILLUSTRATIONSPLAN

BETECKNINGAR

- Linje belägen 3 meter utanför det område förslaget avser
- Illustrationslinjer
- Väg
- Gång- och cykelväg
- Tomtmark
- Tennisbana
- Park eller plantering
- Parkering
- Föresl byggnader
- Bef byggnader

