

69-72

OXHALSÖ 1:36 m.fl.

BLIDÖ SOCKEN
NORRTÄLJE KOMMUN
STOCKHOLMS LÄN



FÖRSLAG TILL BYGGNADSPLAN

UPPRÄTTAT 1983-08-29 REV. 1 AUG 1986

KARLSKOGA

Lars Åke Källberg
LARS-ÅKE KÄLLBERG

Tillhör kommunfullmäktiges
i Norrtälje kommun beslut
1986-12-16 § 306

Marie Stenseke

Marie Stenseke
Vik byggnadsnämndssekreterare

BETECKNINGAR

GRUNDKARTA

- FASTIGHETSGRÄNS
- ÅKER
- BARRSKOG
- LÖVSKOG
- VÄG
- STIG
- BONINGSHUS RESP UTHUS
- DIKE
- STRANDLINJE
- BRYGGA
- NIVÅKURVOR
- BRUNN
- RUTNÄTSPUNKT

BYGGNADSPANEKARTA

A. GRÄNSBETECKNINGAR

- PLANGRÄNS
- GÄLLANDE OMRÅDES- OCH BESTÄMMESEGRÄNS AVSEDD ATT BEHÅLLAS
- GÄLLANDE OMRÅDES- OCH BESTÄMMESEGRÄNS AVSEDD ATT UTGÅ
- OMRÅDESGRÄNS
- BESTÄMMESEGRÄNS
- GRÄNSLINJER EJ AVSEDDA ATT FASTSTÄLLAS

B. OMRÅDESBETECKNINGAR

ALLMÄN PLATS

- VÄGMARK
- PARK ELLER PLANTERING

BYGGNADSMARK

- BOSTÄDER


SPECIALOMRÅDEN

- Vb VATTENOMRÅDE SOM FÅR ÖVERBYGGAS
- V VATTENOMRÅDE SOM EJ FÅR ÖVERBYGGAS

C. ÖVRIGA BETECKNINGAR AVSEDDA ATT FASTSTÄLLAS

- MARK SOM EJ FÅR BEBYGGAS
- I ANTAL VÅNINGAR
- F FRISTÅENDE HUS

Ar 19. 87-12-08
fastställdes denna ändring av byggnadsplan
på sätt länstyrelsens beslut samma dag närmare
utvisat. Länstyrelsen i Stockholms län som ovan,
På tjänstens vägnar *A. Öhman*

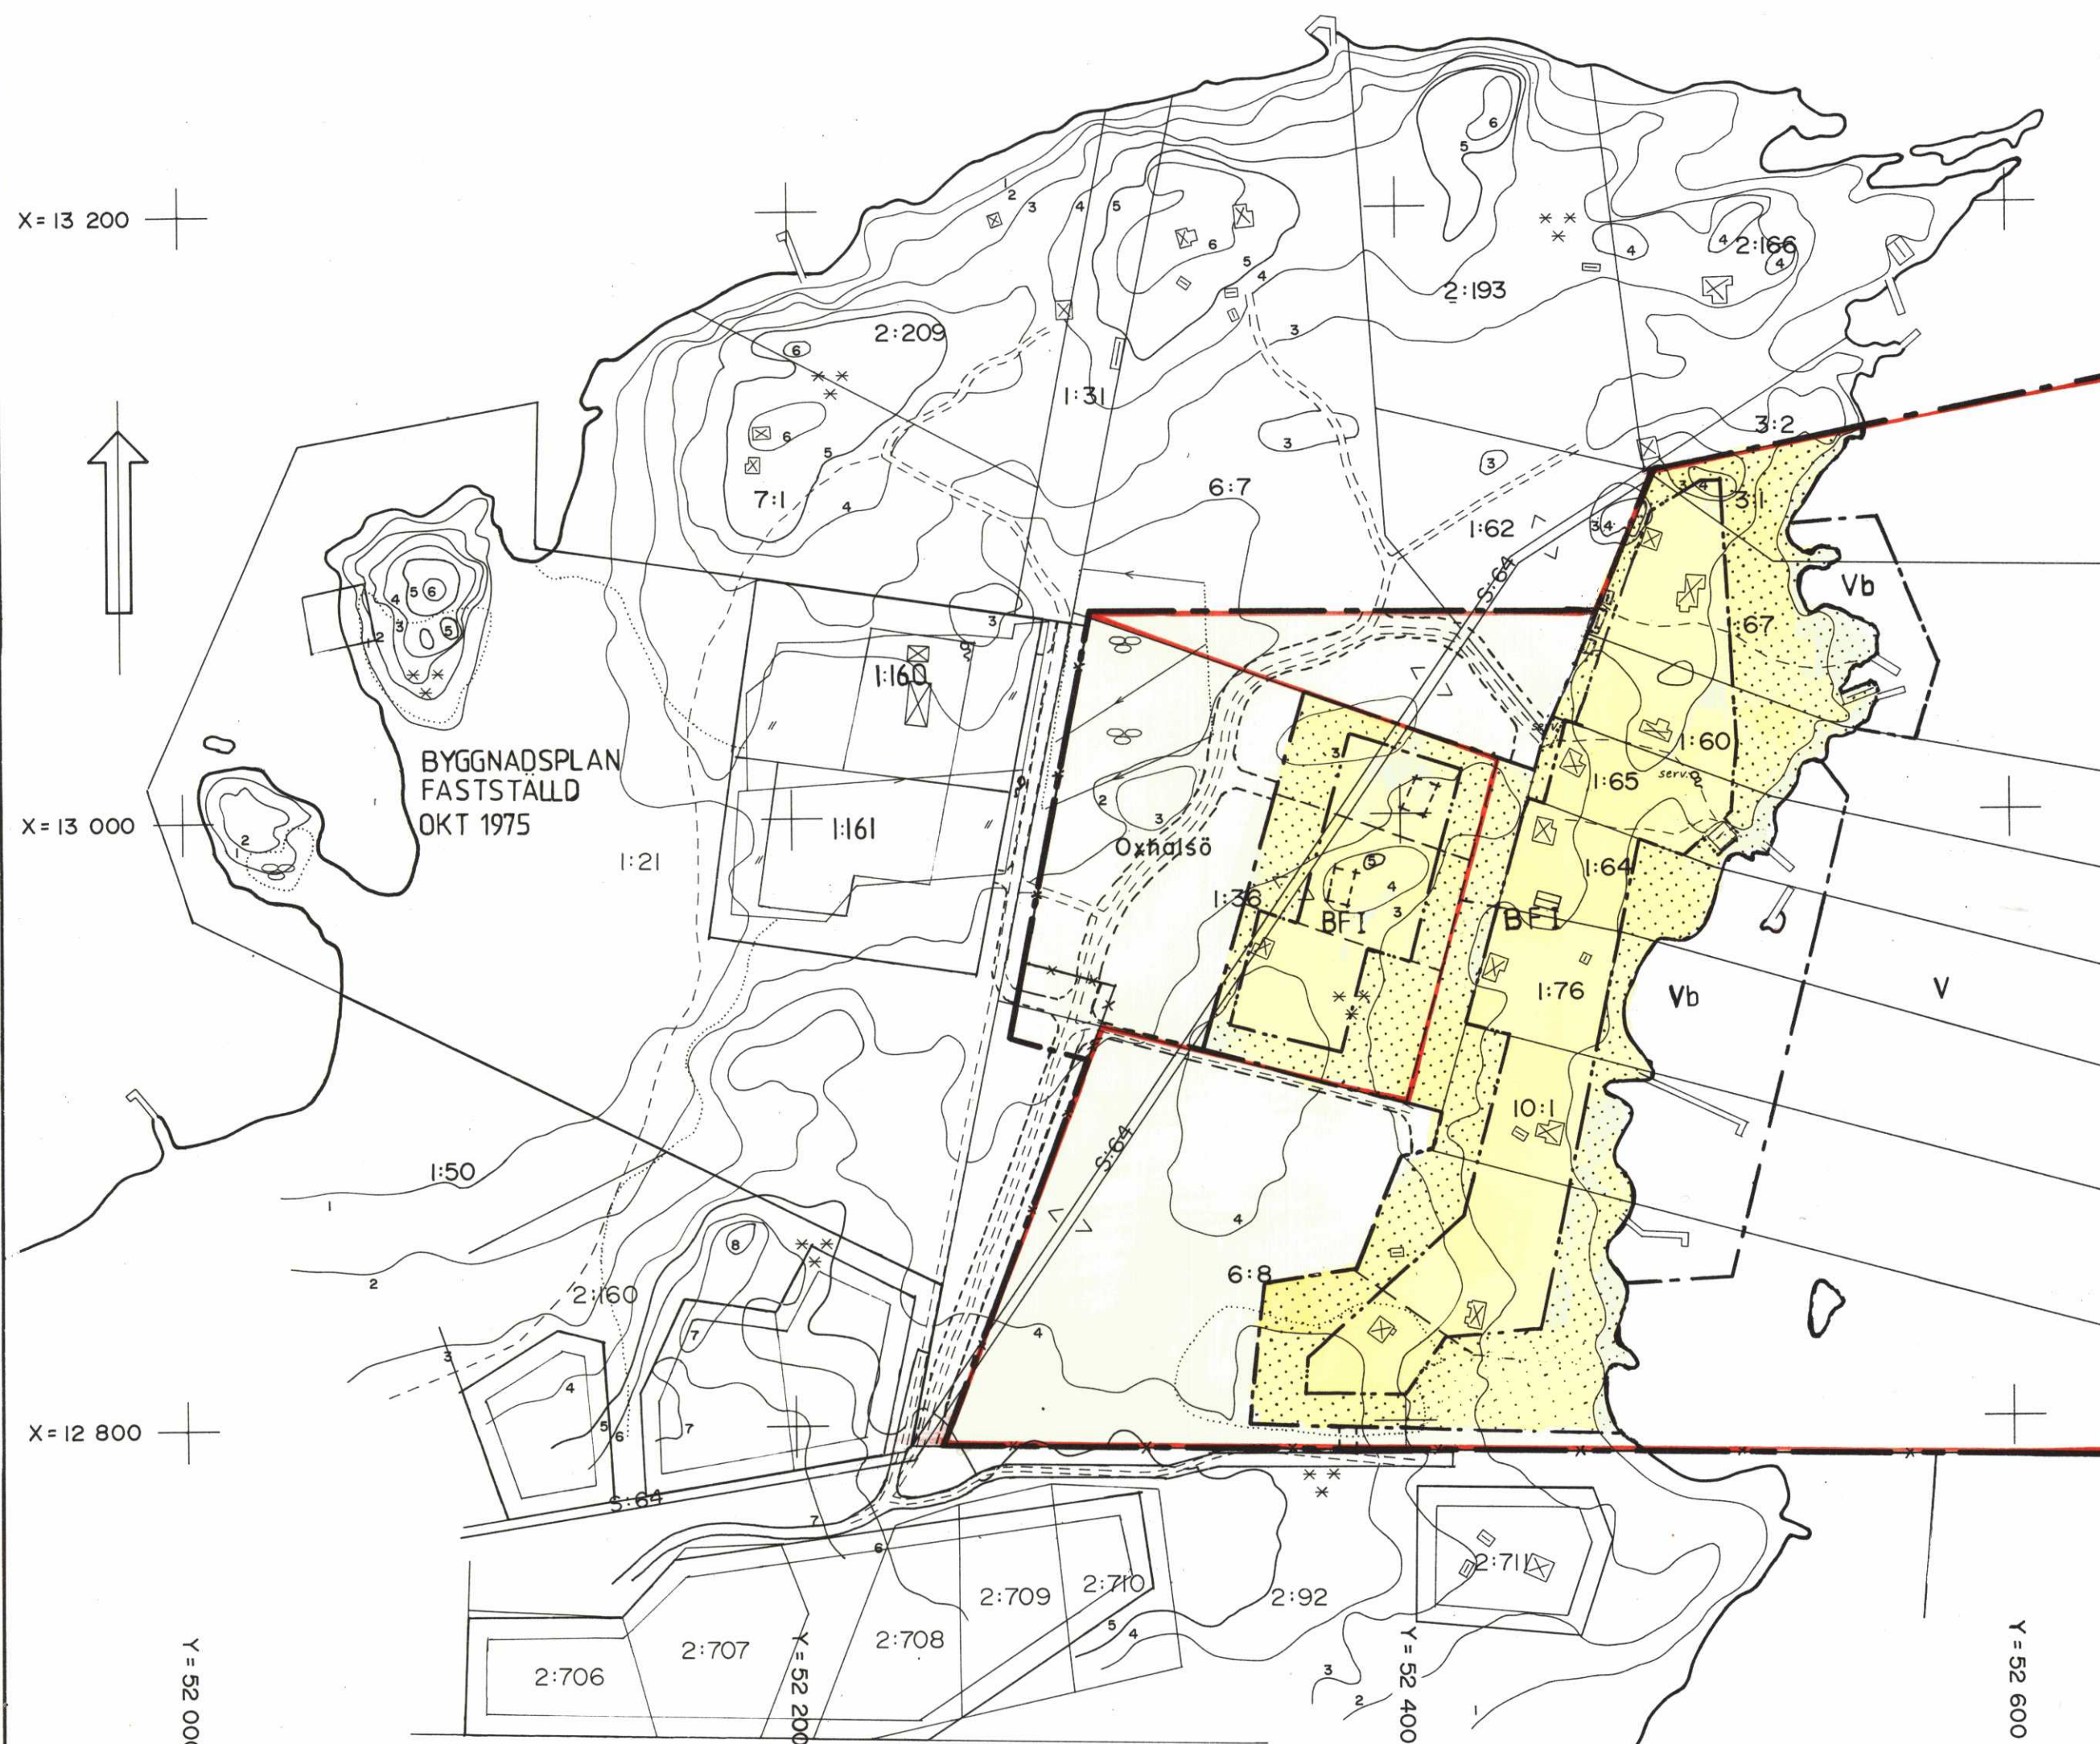

BYGGNADSPLAN
FASTSTÄLLD
JAN 1975

GRÄNS FÖR OMRÅDE SOM UNDANTAGITS
FRÅN FASTSTÄLLELSE ENLIGT LÄNSSTY-
RELSENS BESLUT 1987-12-08

GRUNDKARTAN ÄR UPPRÄTTAD ÅR 1974 OCH KOMPLETTERAD ÅR 1983
AV K-KONSULT I STOCKHOLM.
KARTAN ÄR FRAMSTÄLLD FOTOGRAMMETRISKT OCH UTGÖR EN UT-
VIDGNING AV EN ÅR 1964 AV AIB UPPRÄTTAD GRUNDKARTA
ÖVER FÄLLGATE-BROMSKÄR.

MÄTKLASS IV
SKALA 1:2000
KOORDINATSYSTEM: I PLAN 0° 1938 (64)
I HÖJD RIKETS SYSTEM

STOCKHOLM 1983-08-04
K-KONSULT

Olle Thunwall
OLLE THUNWALL

Tillhör regeringens beslut
den 19 APRIL 1990
Ang. ÄNDRING SE regeringens beslut

Stadsdepartementet

Harald Franzen
HARALD FRANZEN