

FÖRSLAG TILL ÄNDRING OCH UTVIDGNING AV STADSPLAN FÖR VÄSTRA INDUSTRIOMRÅDET ÄNGE KÖPING VÄSTERNORRLANDS LÄN

SUNDSVALL I FEBRUARI 1963

DISTRIKTSARKITEKTKONTORET

Ref. 10000


REVIDERAD DEN 6 MAJ 1963

Tillhör kommunstyrelsens beslut

den 24 april 1963

Ref. 10000

År 1964 den 24 april fastställdes
länsstyrelsen i Västernorrlands
län den 24 april 1963 uppte-
tagna ändring i stadsplan, betyg
Härnäs i landskapsstyrelsen
den 17 augusti 1964
På tjänstens vägar:
Olle Fernström

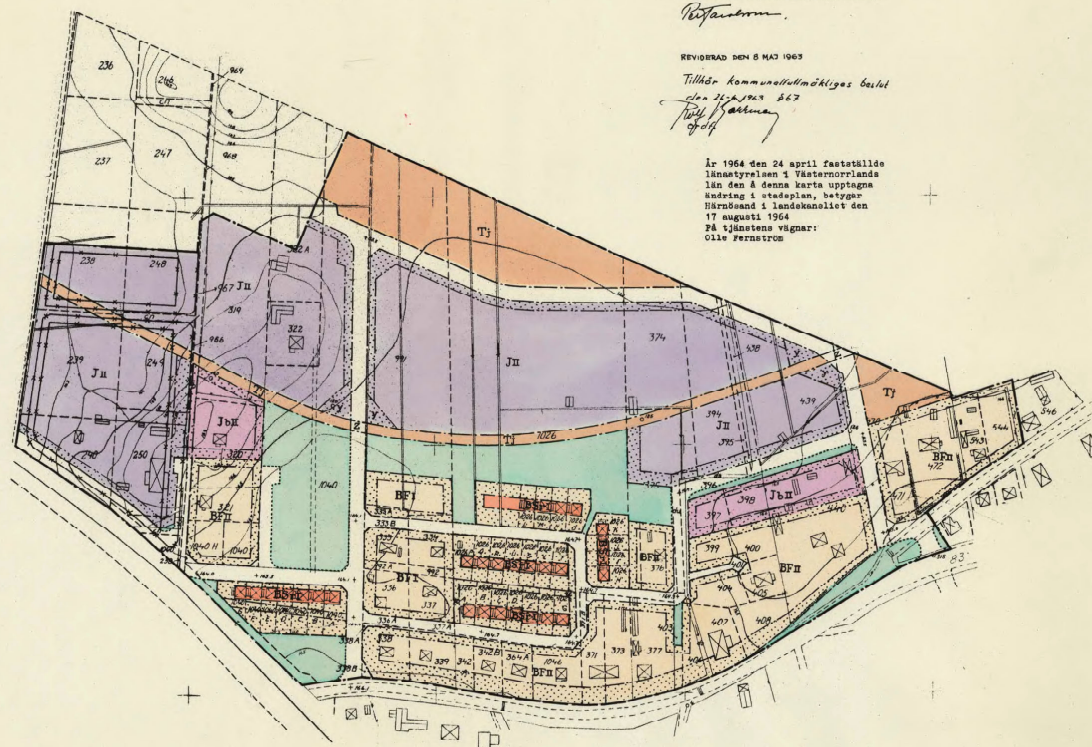

Beteckningar på grundkartan

- fastighetsgräns
- gällande kvarters- eller bestämmelsegräns
- väg med resp. utan angiven körbana
- väg (endast körbana)
- dike
- nivåkurvor med en meters ekvidistans
- häck
- staket
- högsprängningsledning med stolpar
- huvudbyggnad resp. uthus
- punkt i rutnät
- polygonpunkt
- avvägd höjd (plustecknet utmärker den avvägd punkten planläge)
- Koordinatssystem i plan: Fristående
- höjd: Rikets

Stadsplanens beteckningar

- Stadsplanegräns
- Gatuförbudsgräns o. annan områdesgräns
- Bestämmelsegräns
- Gränslinje ej avsedd att fastställas
- Särskild områdesgräns förbud mot utfart tillika stadsplanegräns
- Gata eller torg
- Park eller plantering
- Mark avsett för bebyggelse
- BF Område för bostadsändamål fristående hus
- BFE Område för bostadsändamål sammanbyggda hus
- J Område för industriändamål
- Jb Område för småindustri- o. bostadsändamål
- JbII Område för jordbruksändamål
- JbIII Område för jordbruksändamål
- I II Antal våningar
- Mark tillgänglig för allmän gatutrafik
- Mark tillgänglig för erhållande av fri sikt
- Mark tillgänglig för en- o. tvärvägsledningar

Skala 1:2000

0 10 20 30 40 50 60 70 80 90 100

Kopierad från original utgiven
den 24 april 1963
SUNDSVALLS STADSARKIV AB
G. Linderberg