

Kopia

Tillhör kommunfullmäktiges beslut av den 18/4
1974, § 60 betygar;

I tjänsten:
Erland Bondeasson
Kom. fullm. sek.

Förslag till ändring av byggnadsplan
för södra delen av
JONSTORPS KYRKBY
Jonstorps kommun, Malmöhus län.

Upprättat i Lund den 9 oktober 1970. Rev. den 2 februari 1971

Stefan Romare
Arkitekt SAR

BETECKNINGAR FÖR PLANFÖRSLAGET

- linje 3 meter utanför byggnadsplanegräns
- områdesgräns avsedd att bibehållas
- x-x- områdesgräns avsedd att utgå
- - - föreslagen områdesgräns
- . - . områdesgräns med utfartsförbud
- - - föreslagen bestämmelsegräns
- - - föreslagen tomtgräns
- - - parkgräns ej avsedd att fastställas
- - - illustrationslinjer

- allmän plats, väg
- allmän plats, park
- B område för bostadsändamål
- E område för transformatorstation
- mark som ej får bebyggas
- u mark för underjordiska ledningar

- F byggnadssätt
- lv antal våningar
- byggnads höjd


BETECKNINGAR FÖR BEFINTLIGA FÖRHÅLLANDEN

- gräns för fastighet eller samfällt område
- häck, staket
- stödmur, stenmur
- väg
- nivåkurva
- elledning
- boningshus, uthus
- ägobeteckning
- polygonpunkt

På grundval av grundkarta upprättad i april 1966 och kompletterad i mars 1970
av lantmätare Nils Rågstedt, Kjessler & Mannerstråle AB, Hälsingborg.

Kopians likhet med originalet
bestyrkes på tjänstens vägnar

Stefan Romare

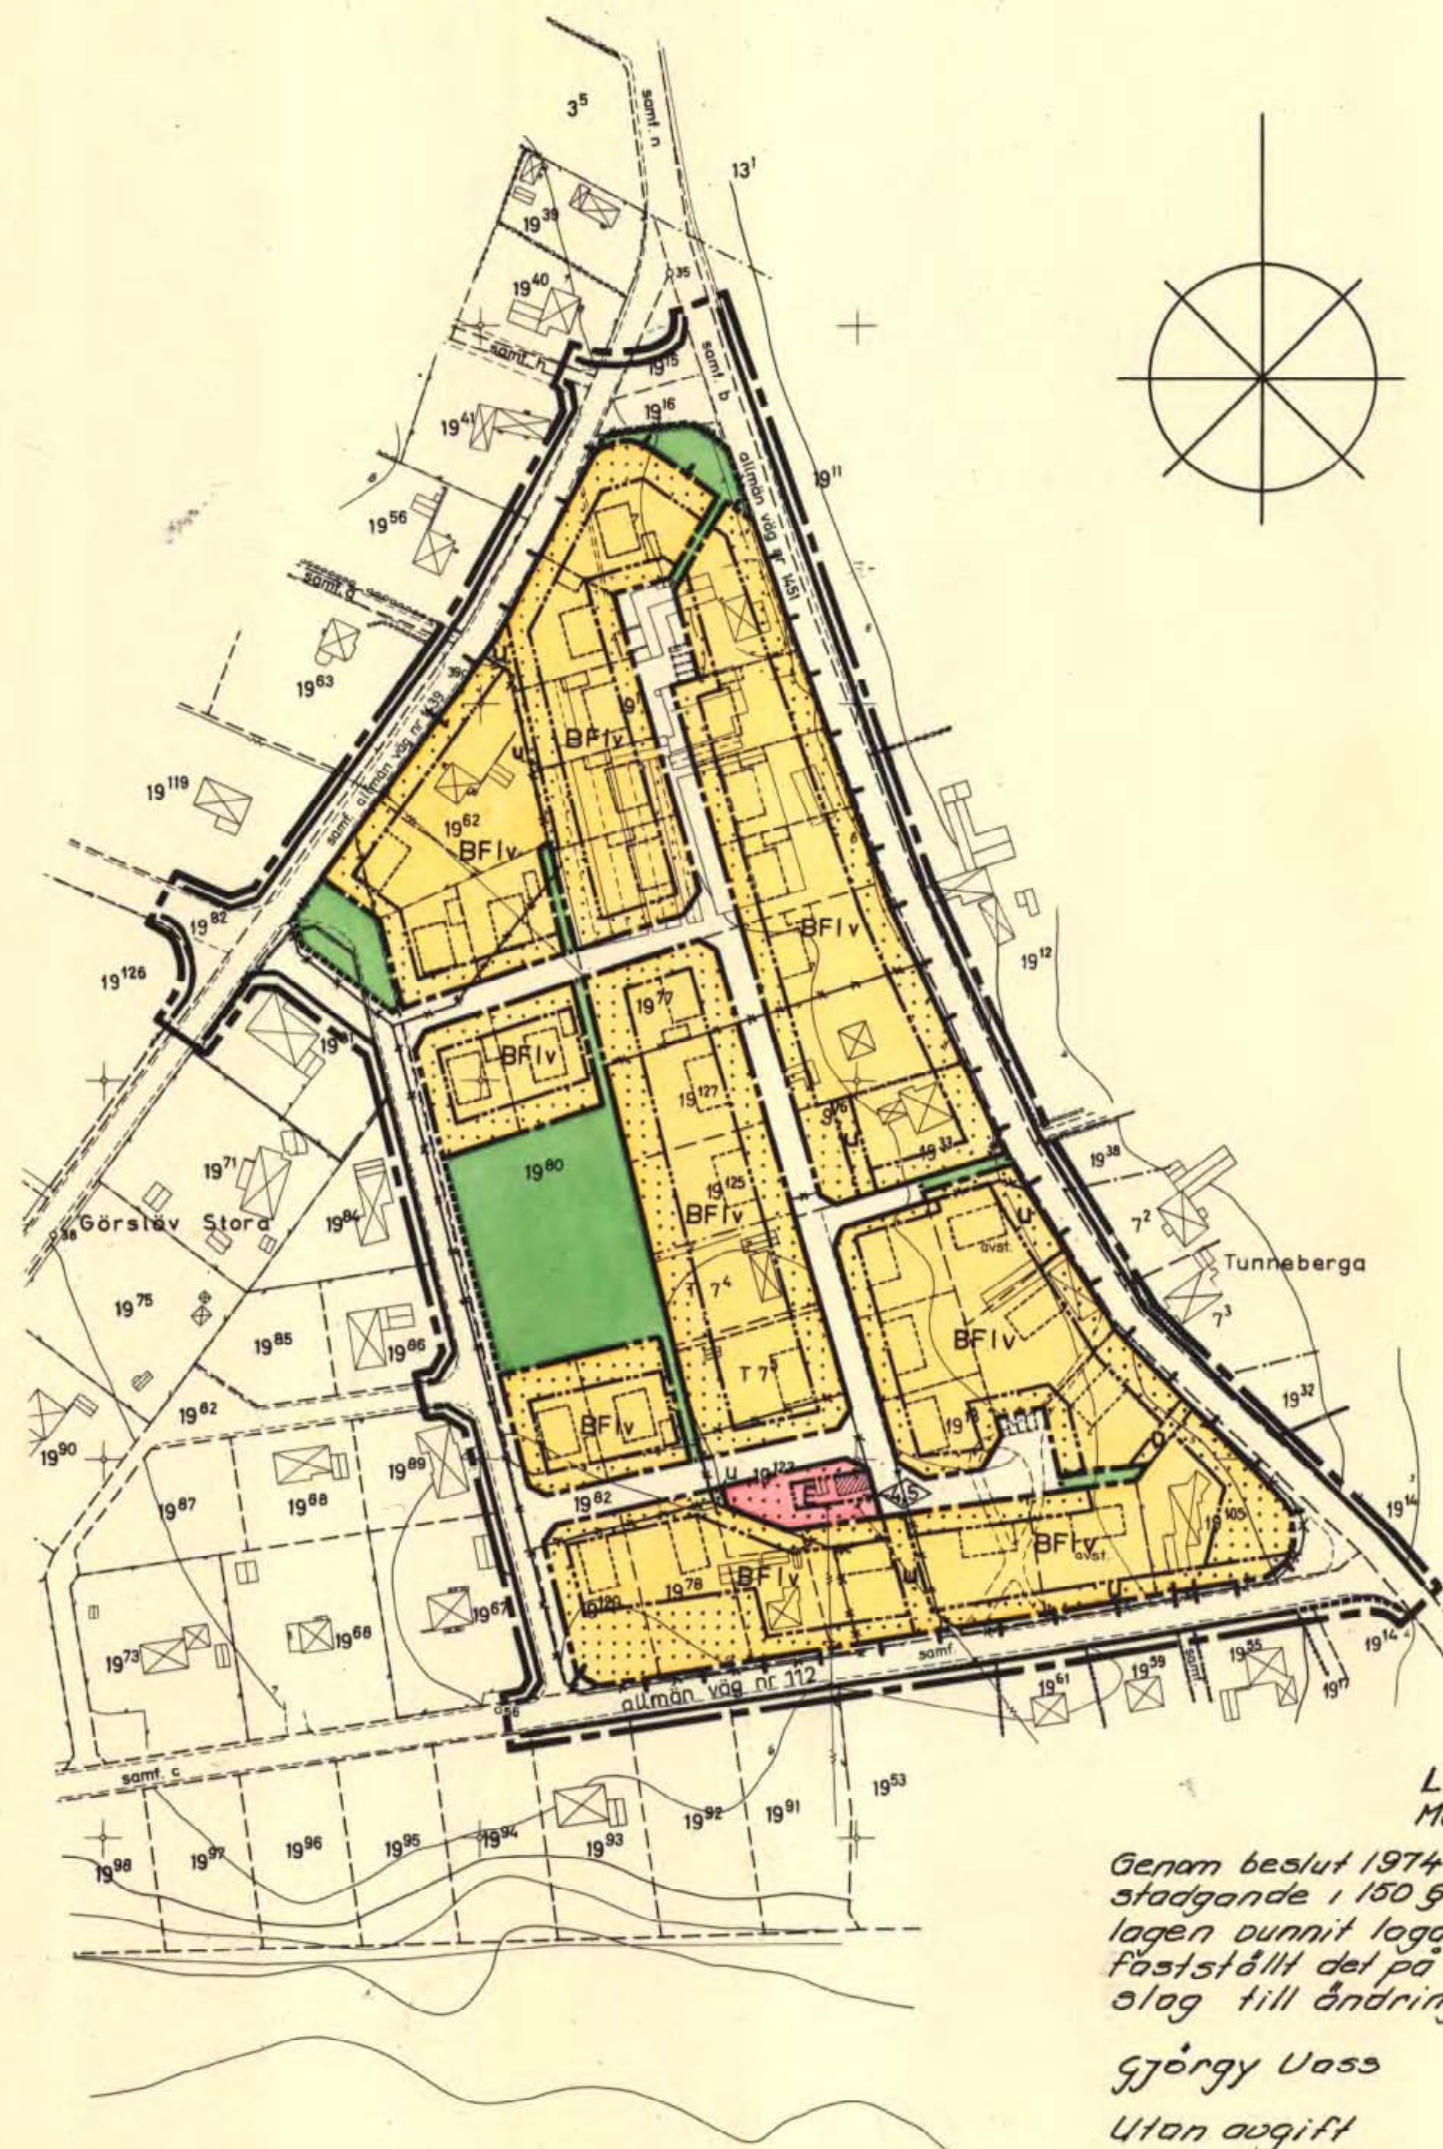

Länstyrelsen
Malmöhus län

Genom beslut 1974-07-12 vilket på grund av
stadgande i 150 § tredje stycket byggnads-
lagen dunnit laga kraft, har länstyrelsen
fastställt del på denna karta utfärdade för-
slag till ändring av byggnadsplan betygar

Gjörgy Voss

Ulf Bunke

utan avgift

SKALA 1:2000

meter, 300 200 100 50 10 0