



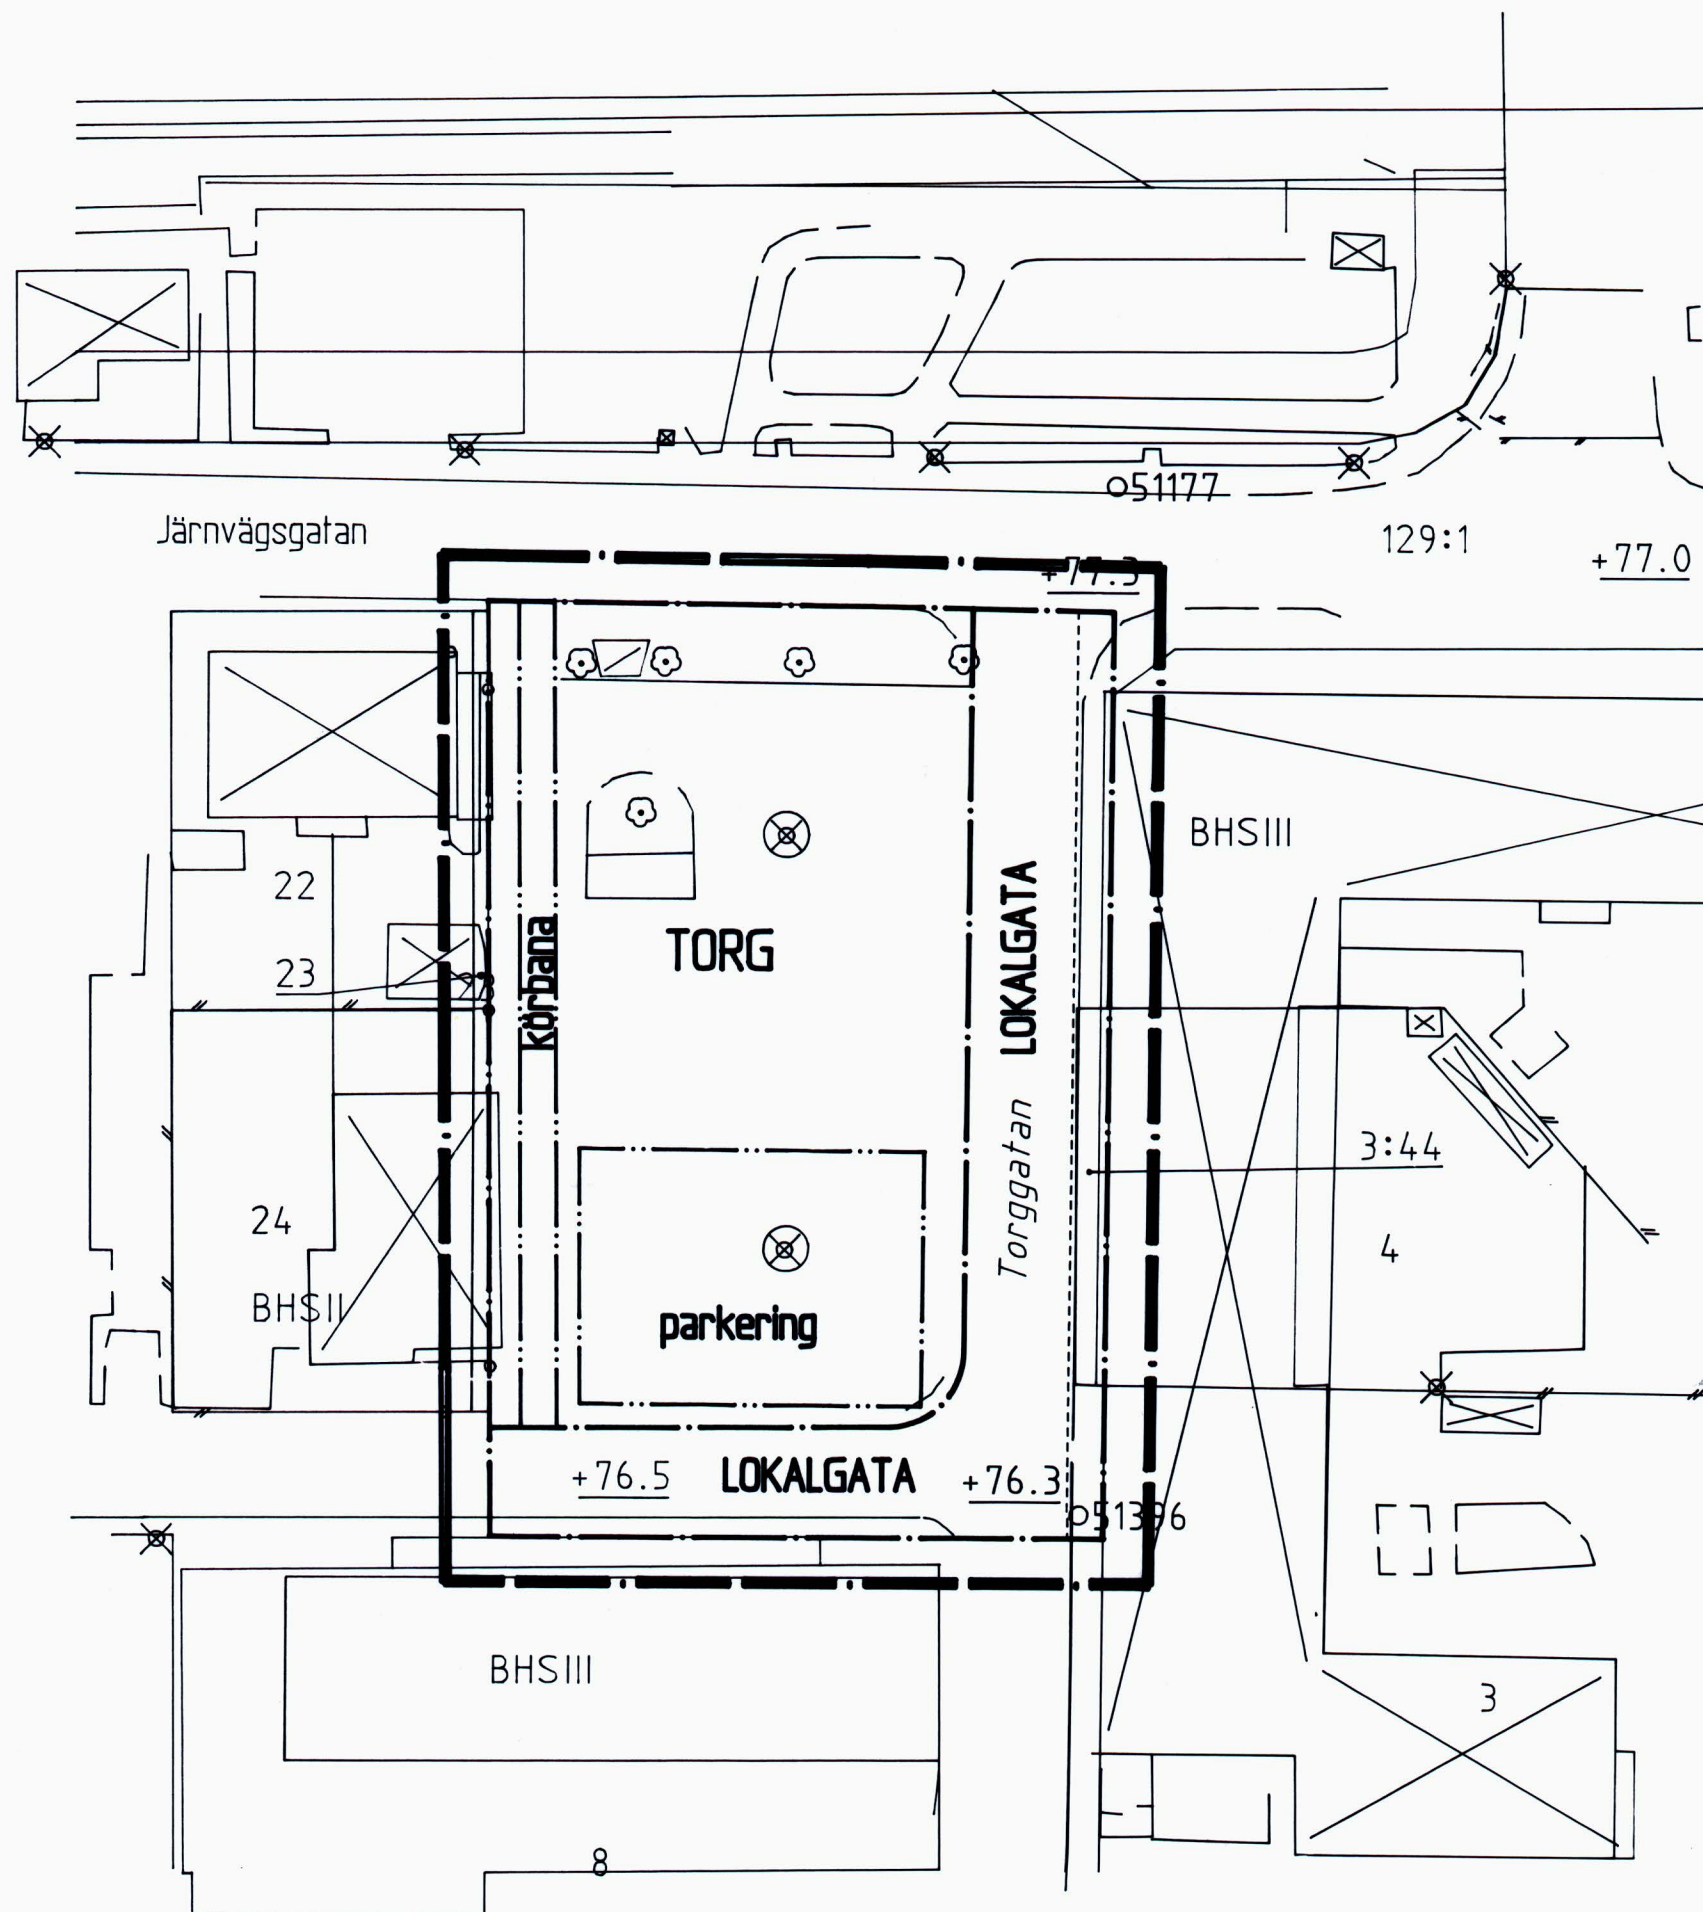

SKALA 1:500

METER

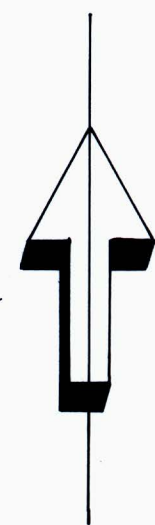

Detaljplanen
antagen av Byggnadsnämnden
1994-03-08, § 77
laga kraft 1994-06-16

Detaljplan för Torget i Tyringe

Tyringe tätort, Hässleholms kommun, Kristianstads län

Upprättat i mars 1993, rev. september 1993
Stadsarkitektkontoret Hässleholm

Leif Berg
LEIF BERG
Stadsarkitekt

PLANBESTÄMMELSER

Följande gäller inom områden med nedanstående beckningar. Där beteckning saknas gäller bestämmelsen inom hela planområdet. Endast angiven användning och utformning är tillåten.

GRÄNSBETECKNINGAR

- Linjen belägen 3 meter utanför planområdets gräns
- Användningsgräns
- Egenskapsgräns
- Illustrationslinje

ANVÄNDNING AV ALLMÄN PLATS

- TORG Gångtrafik, handel och publik verksamhet
- LOKALGATA Gata som ingår i lokalnätet

UTFORMNING AV ALLMÄN PLATS

Torget skall anordnas i huvudsaklig överensstämmelse med till planen hörande illustration

MARKENS ANORDNANDE

- parkering Parkering
- Körbana Körbana för trafik i en riktning över torget

ADMINISTRATIVA BESTÄMMELSER

Genomförandetiden slutar 1999-12-31.

Torget i Tyringe, Hässleholms kommun