

FÖRSLAG TILL ÄNDRING AV BYGGNADSPLENEN

FÖR DEL AV GLOMMERSTRÄSK 1:2, 1:22 M FL

INOM ARVIDSJAURS KOMMUN AV NORRBOTTENS LÄN

PLANFÖRSLAGET ÄR UPPGJORT PÅ GRUNDOVAL AV EN AV DISTRIKTSLANTMÄTARE GUNNAR SCHENSTRÖM

ÅR 1975 UPPRÄTTAD GRUNDKARTA

ARVIDSJAUR 1 OKTOBER 1975

Sten Laestadius

STEN LÆSTADIUS

KOMMUNALRÅD

BETECKNINGAR TILL GRUNDKARTAN

GRÄNSER

..... KVARTERS- ELLER ANNAN OMRÅDESGRÄNS ENL DETALJPLAN
 BESTÄMMELSESGRÄNS
 FASTIGHETSGRÄNS

FASTIGHETSBETECKNINGAR m m

GLOMMERSTRÄSK TRAKTNAMN
 4:22 REGISTERNUMMER FÖR FASTIGHET
 U MARK TILGÅNGLIG FÖR UNDERJORDISKA LEDNINGAR

BYGGNADER

..... BOSTADS- RESP UTHUS

ÖVRIGA DETALJMÄTNINGSOBJEKT m m

..... STAKET, GÄRDESGÅRD ELLER PLANK
 STÖDMUR
 VÄGBANELJÄNE
 BRUNN, KÄLLA

PUNKTER

..... POLYGONPUNKT MED NUMMER
 RUTNÄTSPUNKT

HÖJDFÖRHÅLLANDEN

..... FASTSTÄLLD GATUHÖJD
 NIVÅKURVOR 1 M EKVIDISTANS

BETECKNINGAR TILL BYGGNADSPLENKARTAN

A GRÄNSBETECKNINGAR

..... BYGGNADSPLENESGRÄNS
 GÄLLANDE OMRÅDESGRÄNS AVSEDD ATT BIBEHÅLLAS RESP AVSEDD ATT UTGÅ
 GÄLLANDE BESTÄMMELSESGRÄNS AVSEDD ATT BIBEHÅLLAS RESP AVSEDD ATT UTGÅ
 KVARTERS- ELLER ANNAN OMRÅDESGRÄNS
 BESTÄMMELSESGRÄNS
 GRÄNSLINJE EJ AVSEDD ATT FASTSTÄLLAS

B OMRÅDESBETECKNINGAR

ALLMÄN PLATS


..... GATA ELLER TORG
 PARK ELLER PLANTERING

BYGGNADSKVARTER

BF OMRÅDE FÖR BOSTADSÄNDAMÅL, FRISTÅENDE HUS
 Jb OMRÅDE FÖR SMÅINDUSTRI- RESP BOSTADSÄNDAMÅL

C ÖVRIGA BETECKNINGAR

..... MARK SOM EJ FÅR BEBYGGAS
 GÄLLANDE GATUHÖJD

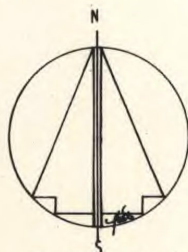


ANTAGET AV BYGGNADSNÄMNDEN I ARVIDSJAURS
 KOMMUN VID SAMMANTRÄDE 1975-12-08 S 596
 BETYGAR

Sten Laestadius

STEN LÆSTADIUS
 BYGGNADSNÄMNDENS ORDFÖRANDE

SKALA 1:2000

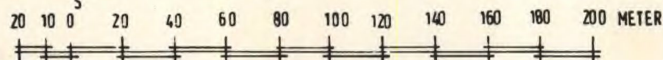

DNR BD 2 138/75 OCH 4/75:24

Dnr 11.082-148-76

Ar 19.77 den 27 april fastställd länstyrelsen i Norrbottens


län denna byggnadsplan på sätt som länstyrelsens

beslut utvisar. Beslutet har vunnit laga kraft.

Luleå den 1 juni 1977

G Jakobsson

G JAKOBSSON

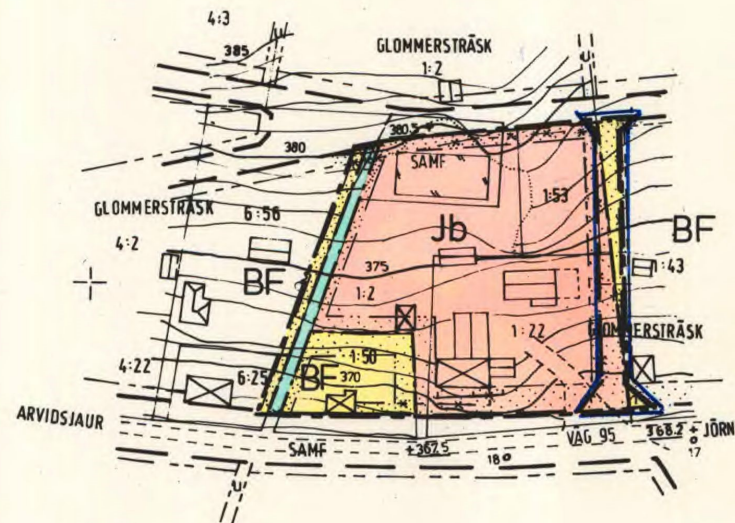

Bestyrkes å tjänstens vägnar

Rolf Ringström
 ROLF RINGSTRÖM
 Sekreterare

25-P77/33